


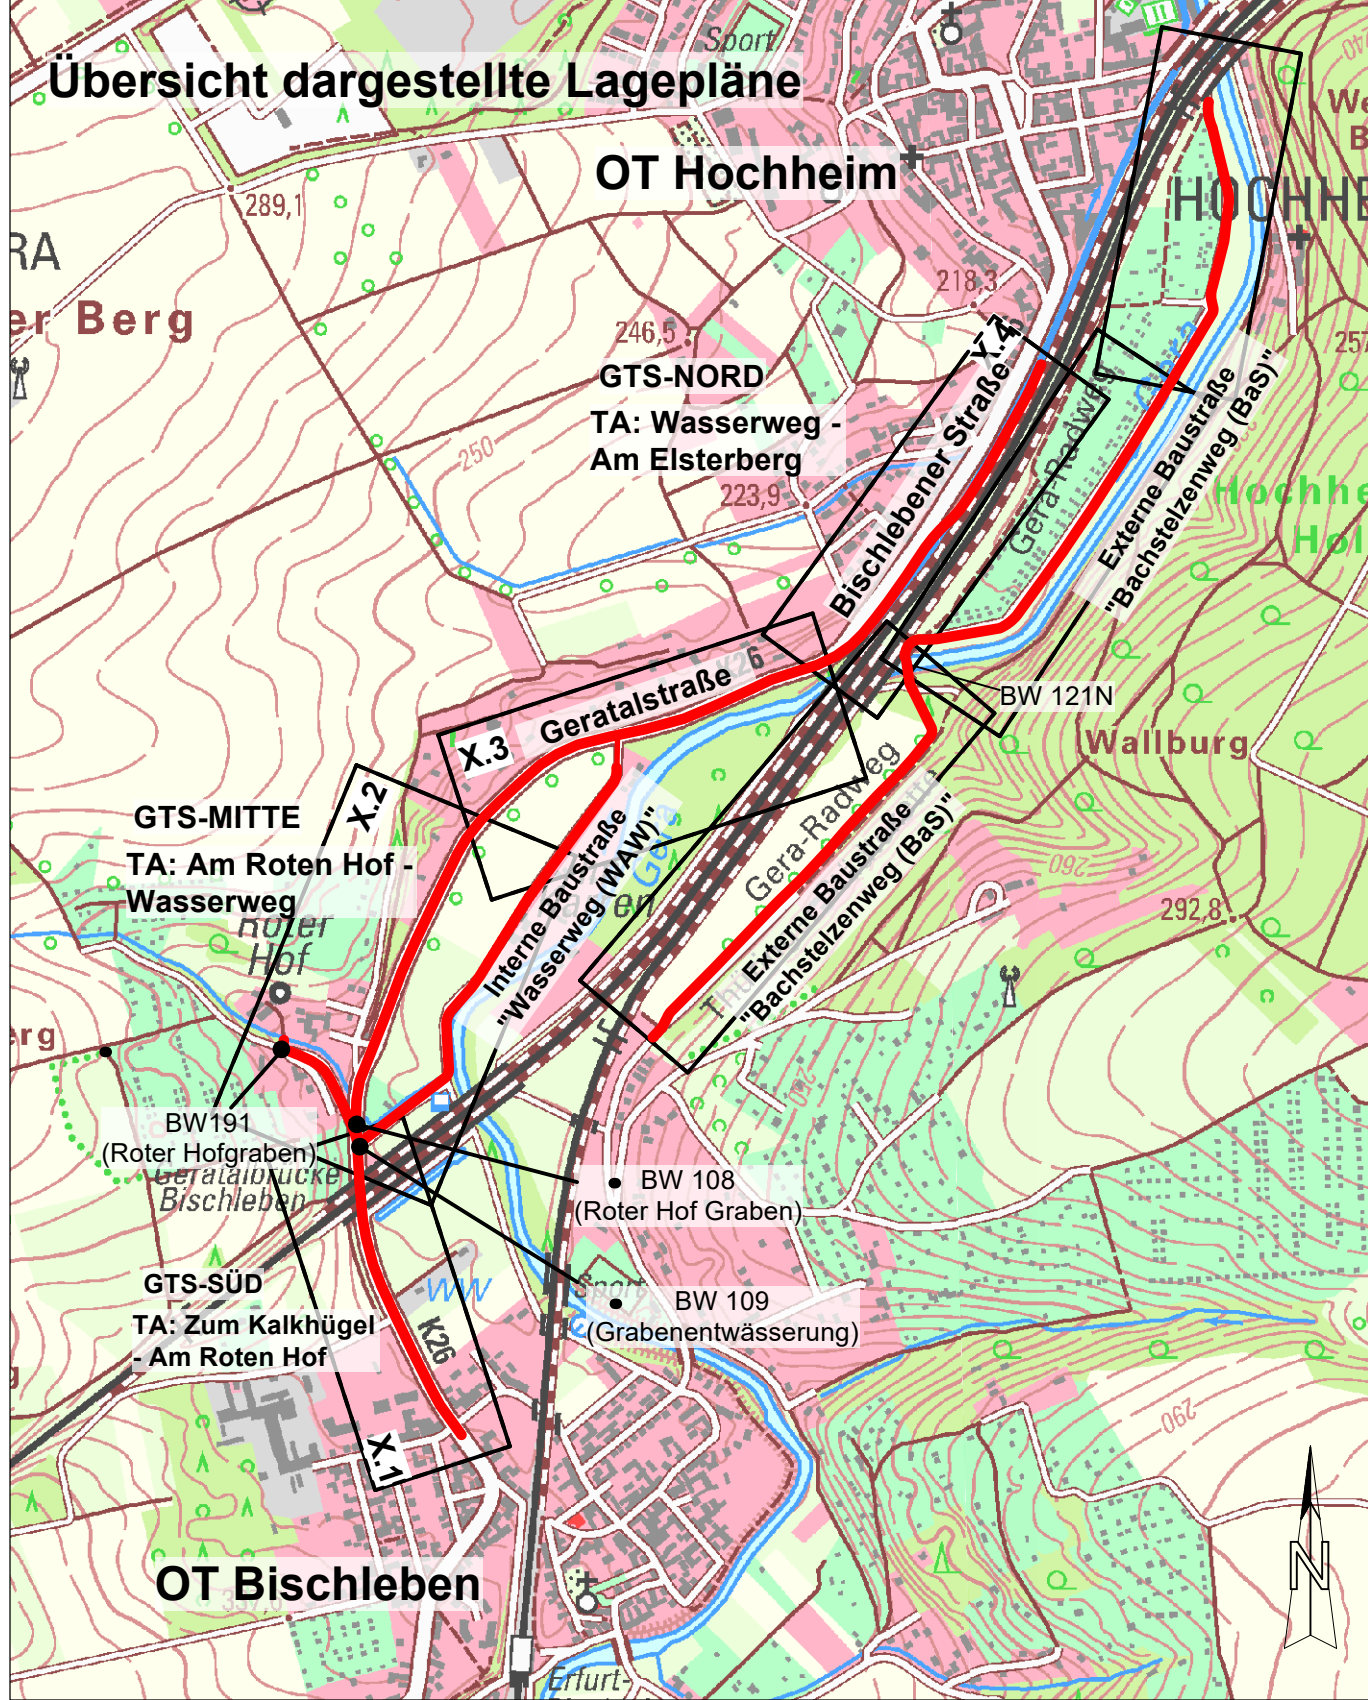

Legende Bestand Biotypen		Code
	Graben, temporär Wasser führend (Mühlgraben Hochheim)	2214
	Naturnäher (struktureicher) breiter Fluß	2311
	naturnahe Ufergehölze	x720
	Ackerfläche, Ackerbrache	4100
	Trocken-/Halbtrockenrasen, basiphil §	LRT 4211
	Magere Flachland-Mähwiesen §	LRT 6510
	Mesophiles Grünland, frisch bis mäßig trocken	4222
	Feldhecke, überwiegend Büsche	6110
	Sonstiges naturnahes Feldgehölz/Waldrest	6214
	Einzelbaum, mit Nummerierung	6400
	Wald	7000
	Flächen der Wasserwirtschaft	8320
	Flächen der Energiewirtschaft	8330
	Siedlung, niedrige offene Bauweise	9111
	sonstige Wohnflächen, stark durchgrünt	9119
	sonstige Straßen (Asphalt)	9213
	Wirtschaftsweg, unversiegelt (Schotterweg)	9214
	Wirtschaftsweg, unversiegelt (Grünweg)	9214
	Wirtschaftsweg versiegelt (Wirtschaftswege, Zufahrten, Radwege, Gehwege)	9216
	Schienenverkehrsfläche	9221
	sonstige Bahnflächen (Regenrückhaltebecken)	9229
	Verkehrsbegleitgrün entlang Bahnstrecken, dominierend Grünland	9280
	Verkehrsbegleitgrün entlang Bahnstrecken, dominierend Gehölze	9280
	Verkehrsbegleitgrün, dominierend Grünland	9280
	Verkehrsbegleitgrün, dominierend Gehölze (Bäume und Sträucher)	9280
	Verkehrsbegleitgrün, dominierend Gehölze (Sträucher)	9280
	Garten in Nutzung	9351
	Erholungsfläche, Grünfläche anderer Art private Erholungsflächen, extensiv genutzt	9390
	Ruderalflur auf anthropogen veränderten Standorten in Ortslagen Gehölzaufwuchs bis 10 %	9392
	Ruderalflur auf anthropogen veränderten Standorten in Ortslagen Gehölzaufwuchs 10 bis 40 %	9392
	Ruderalflur auf anthropogen veränderten Standorten in Ortslagen Gehölzaufwuchs 40 bis 70 %	9392
	Ruderalflur auf anthropogen veränderten Standorten in Ortslagen Gehölzaufwuchs 70 bis 100 %	9392
	Flurstücksgrenzen	
Bestandsaufnahme September 2024		
Biotypencode-Bezeichnung nach "Anleitung zur Bewertung der Biotypen Thüringer TMLN (1999)"		
	Grenze Untersuchungsraum	



- Schutzgebiete**
- Landschaftsschutzgebiet (LSG) Steigerwald
 - GLB Hochheimer Holz mit Hopfengrund und Wallburg
 - ND Schotterterrasse der Gera zwischen Bindersleben und Hochheim
 - Natura 2000 Gebiete (identische Schutzgebietsgrenzen) FFH Steiger - Willroder Forst - Werningslebener Wald Vogelschutzgebiet Muschelkalkgebiet südöstlich Erfurt
 - geschützte Biotope (BNatSchG §30, ThürNatG §15)
 - Grenze Überschwemmungsgebiet HQ100

- Konflikte und Schutzmaßnahmen**
- Eingriffsbereich / Eingriff
 - Rodung Gehölze
 - bauzeitlicher Schutzzaun

Umweltverträglichkeits-Vorprüfung		Datum	Zeichen
	Büro für Garten- und Landschaftsplanung Kartäuserstraße 59 99084 Erfurt	bearbeitet: 07/2025	Weber
	Tel.: 0361 - 789 26 44 Fax: 0361 - 789 26 45 Mail: fw@ggm.de	gezeichnet: 07/2025	CAD
		geprüft: 07/2025	

Vorplanung		Datum	Zeichen
	Planungsbüro Poch & Zänker GmbH Nonnenrain 3 99096 Erfurt	bearbeitet: 07/2025	Sd
		gezeichnet: 07/2025	Sd
		geprüft: 07/2025	Dr. Poch

Nr.	Art der Änderung	Datum	Zeichen

Auftraggeber: Erfurt LANDSWIRTSCHAFTSTADT THÜRINGEN Tiefbau- und Verkehrsamt Steigleitz 1 99085 Erfurt TEL: 0361/655-0		Unterlage: 11 Blatt-Nr.: 3.2 Geratalstraße Variante C
Maßnahmenbezeichnung: 100132 BIS Am Roten Hof / Bischlebener Straße Kop		Unterlagenbezeichnung: Umweltverträglichkeits-Vorprüfung Bestands- Konfliktplan
TVA-Objekt-Nr 100132	Projekt-Nr 834-200	Maßstab: 1:750
aufgestellt und geprüft: Erfurt, den	bestätigt: Erfurt, den	
Tiefbau- und Verkehrsamt Abteilung Bau	prüfende Stelle / Fachabteilung / Fachamt	


Konflikte und Schutzmaßnahmen

Eingriffsbereich / Eingriff

Rodung Gehölze

bauzeitlicher Schutzzaun

Legende Bestand Biotoptypen		Code
	Graben, temporär Wasser führend (Mühlgraben Hochheim)	2214
	Naturnaher (struktureicher) breiter Fluß	2311
	naturnahe Ufergehölze	x720
	Ackerfläche, Ackerbrache	4100
	Trocken-/Halbtrockenrasen, basiphil §	LRT 4211
	Magere Flachland-Mähwiesen §	LRT 6510
	Mesophiles Grünland, frisch bis mäßig trocken	4222
	Feldhecke, überwiegend Büsche	6110
	Sonstiges naturnahes Feldgehölz/Waldrest	6214
	Einzelbaum, mit Nummerierung	6400
	Wald	7000
	Flächen der Wasserwirtschaft	8320
	Flächen der Energiewirtschaft	8330
	Siedlung, niedrige offene Bauweise	9111
	sonstige Wohnflächen, stark durchgrünt	9119
	sonstige Straßen (Asphalt)	9213
	Wirtschaftsweg, unversiegelt (Schotterweg)	9214
	Wirtschaftsweg, unversiegelt (Grünweg)	9214
	Wirtschaftsweg versiegelt (Wirtschaftswege, Zufahrten, Radwege, Gehwege)	9216
	Schienenverkehrsfläche	9221
	sonstige Bahnflächen (Regenrückhaltebecken)	9229
	Verkehrsbegleitgrün entlang Bahnstrecken, dominierend Grünland	9280
	Verkehrsbegleitgrün entlang Bahnstrecken, dominierend Gehölze	9280
	Verkehrsbegleitgrün, dominierend Grünland	9280
	Verkehrsbegleitgrün, dominierend Gehölze (Bäume und Sträucher)	9280
	Verkehrsbegleitgrün, dominierend Gehölze (Sträucher)	9280
	Garten in Nutzung	9351
	Erholungsfläche, Grünfläche anderer Art private Erholungsflächen, extensiv genutzt	9390
	Ruderafflux auf anthropogen veränderten Standorten in Ortslagen Gehölzaufwuchs bis 10 %	9392
	Ruderafflux auf anthropogen veränderten Standorten in Ortslagen Gehölzaufwuchs 10 bis 40 %	9392
	Ruderafflux auf anthropogen veränderten Standorten in Ortslagen Gehölzaufwuchs 40 bis 70 %	9392
	Ruderafflux auf anthropogen veränderten Standorten in Ortslagen Gehölzaufwuchs 70 bis 100 %	9392
	Flurstücksgrenzen	
Bestandsaufnahme September 2024		Grenze Untersuchungsraum

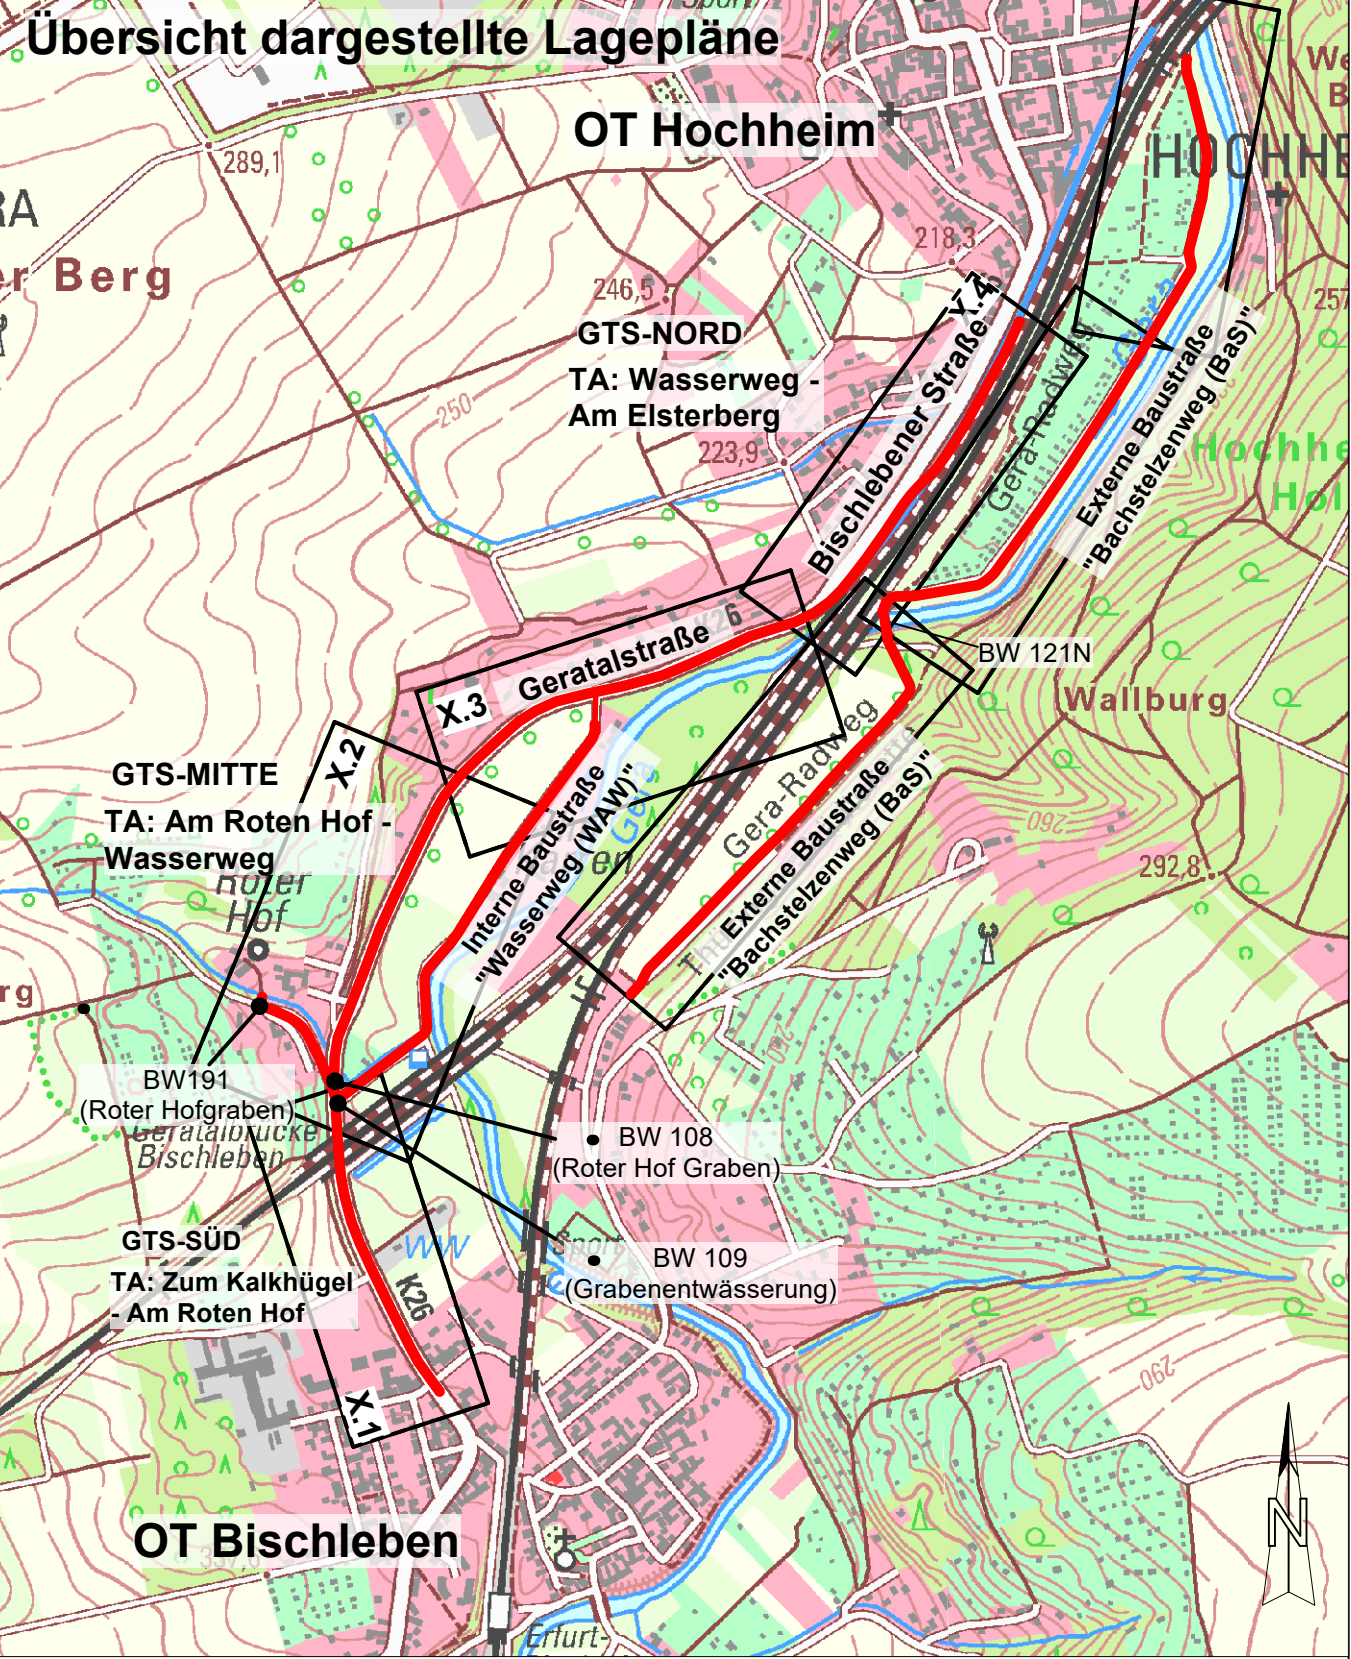

- Schutzgebiete**
- Landschaftsschutzgebiet (LSG) Steigerwald
 - GLB Hochheimer Holz mit Hopfengrund und Wallburg
 - ND Schotterterrasse der Gera zwischen Bindersleben und Hochheim
 - Natura 2000 Gebiete (identische Schutzgebietsgrenzen)
FFH Steiger - Willroder Forst - Werningslebener Wald
Vogelschutzgebiet Muschelkalkgebiet südöstlich Erfurt
 - geschützte Biotope (BNatSchG §30, ThürNatG §15)
 - Grenze Überschwemmungsgebiet HQ100




Umweltverträglichkeits-Vorprüfung		Datum	Zeichen
	Büro für Garten- und Landschaftsplanung Karlsruherstraße 59 99084 Erfurt	bearbeitet	07/2025 Weber
	Tel.: 0361 - 789 26 44 Fax: 0361 - 789 26 45 Mail: fw@grv.de	gezeichnet	07/2025 CAD
		geprüft:	07/2025 Dr. Poch

Vorplanung

Planungsbüro:		Datum	Zeichen
	Planungsbüro Poch + Zanker GmbH Nonnenrain 3 99096 Erfurt	bearbeitet:	07/2025 Sd
		gezeichnet:	07/2025 Sd
		geprüft:	07/2025 Dr. Poch

Nr.:		Art der Änderung	Datum	Zeichen

Auftraggeber: LANDESHauptstadt THÜRINGEN Stadtbauamt Tiefbau- und Verkehrsamt Steingäßchen 1 99085 Erfurt TEL.: 0361/655-0		Unterlage: 11 Blatt-Nr.: 3.3 Geratalstraße Variante C
Maßnahmebezeichnung: 100132 BIS Am Roten Hof / Bischlebener Straße Kop		Unterlagenbezeichnung: Umweltverträglichkeits- Vorprüfung Bestands- Konfliktplan
TVA-Objekt-Nr.100132	Projekt-Nr.834-200	Maßstab: 1:750
aufgestellt und geprüft: Erfurt, den		bestätigt: Erfurt, den
Tiefbau- und Verkehrsamt Abteilung Bau		prüfende Stelle / Fachabteilung / Fachamt

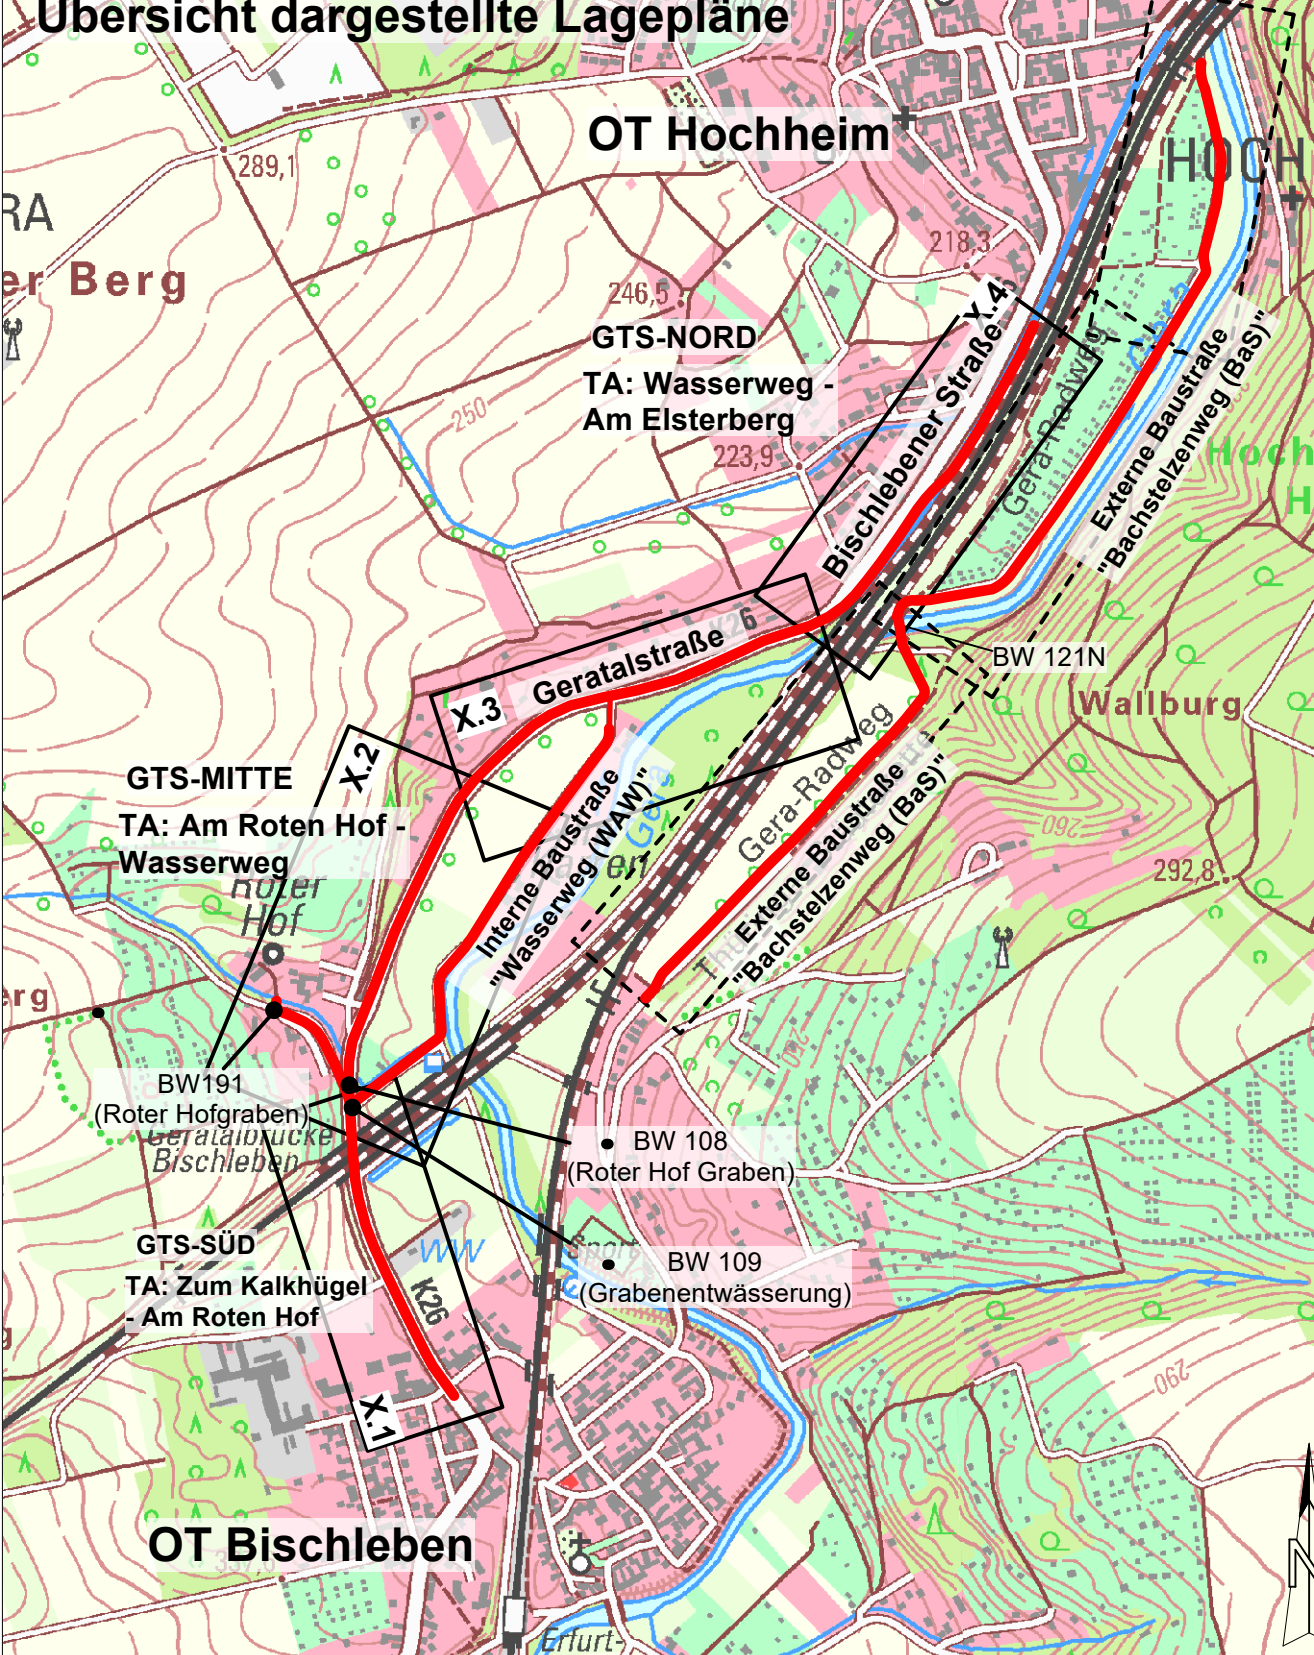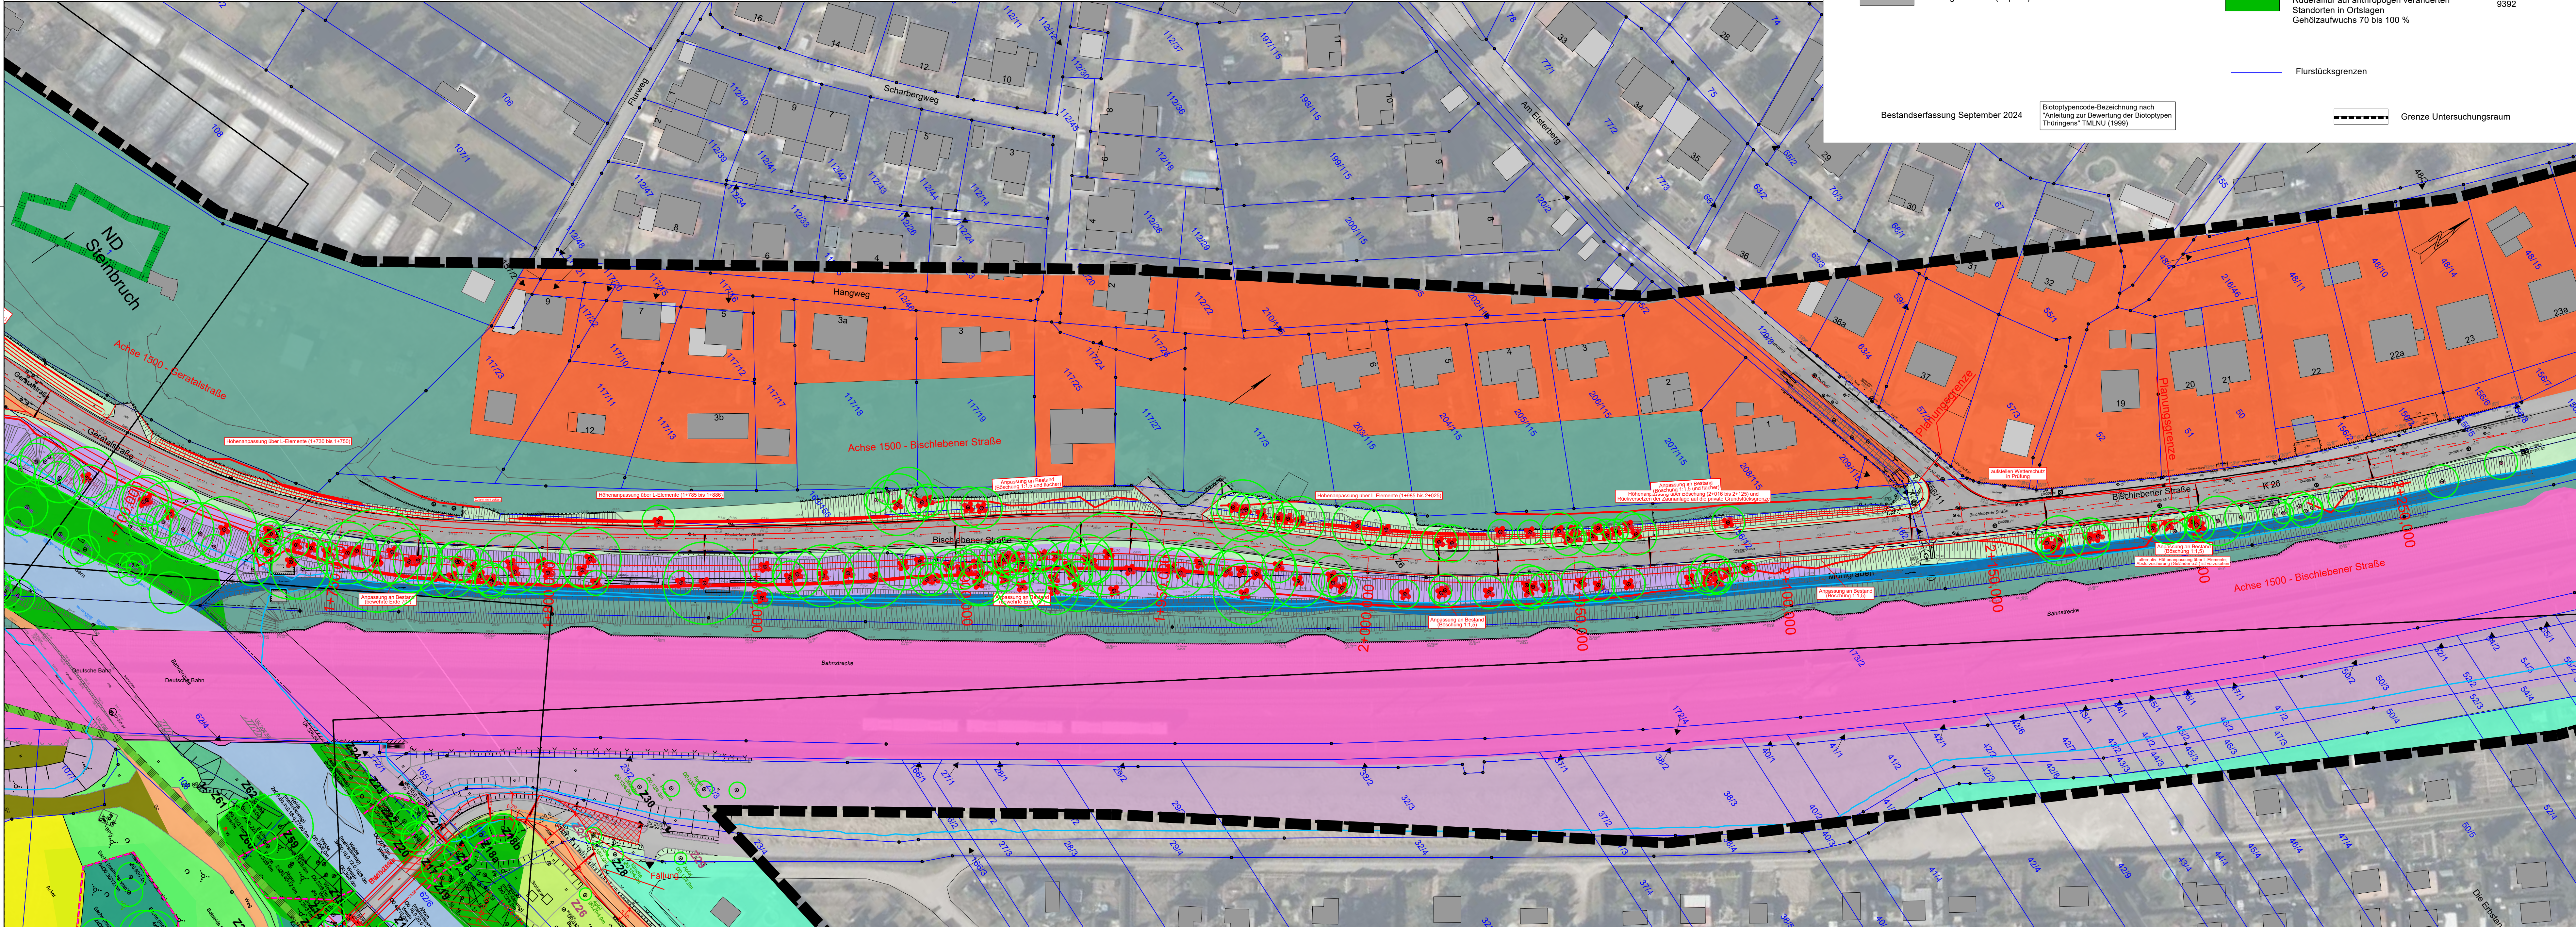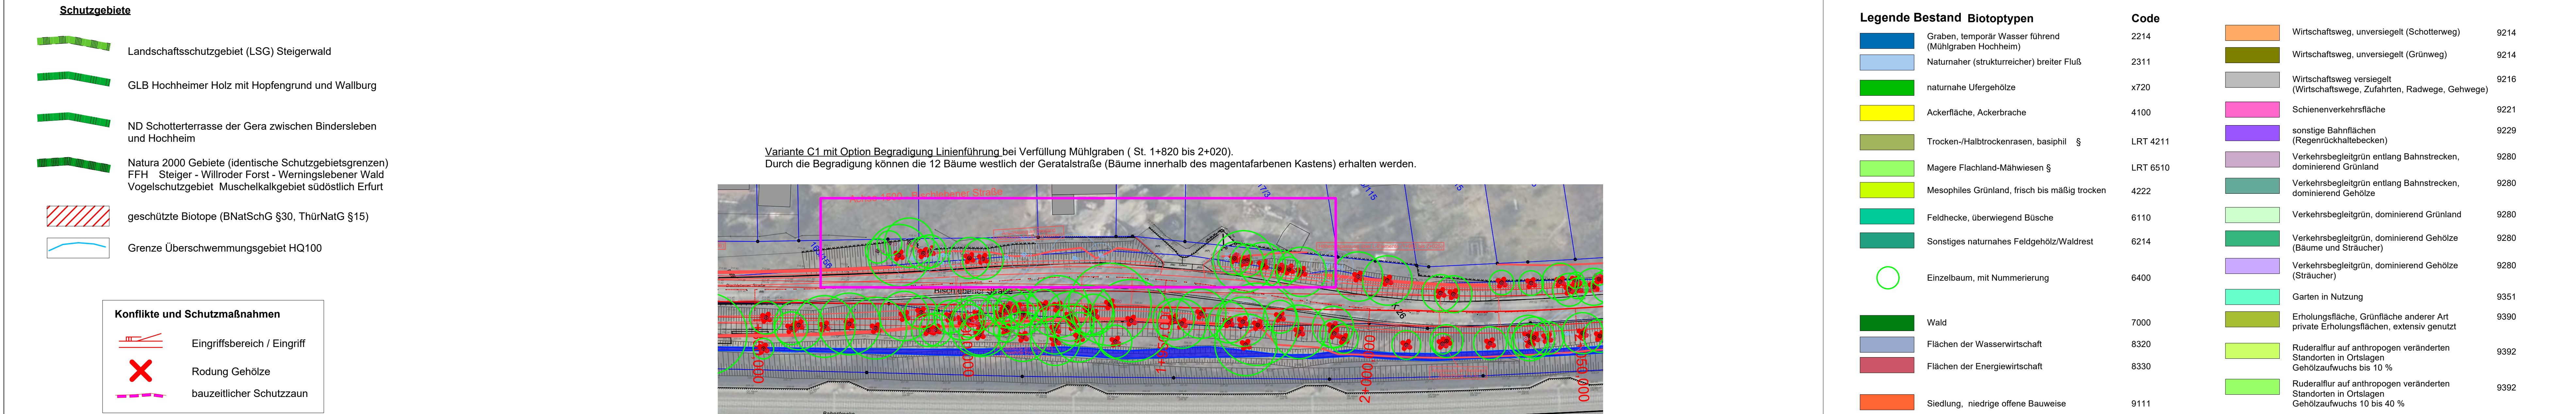

Umweltverträglichkeits-Vorprüfung			
	Büro für Garten- und Landschaftsplanung Kartäuserstraße 59 99084 Erfurt		
	Tel.: 0361 - 789 26 44		
	Fax.: 0361 - 789 26 45		
	Mail: fw-e@gmx.de		
		Datum	Zeichen
	bearbeitet	07/2025	Webster
	gezeichnet	07/2025	CAD
	geprüft:	07/2025	

Vorplanung			
	Planungsbüro Poch + Zänker GmbH Nonnenrain 3 99096 Erfurt		
	bearbeitet:	07/2025	Sd
	gezeichnet:	07/2025	Sd
	geprüft:	07/2025	Dr. Poch

Nr.	Art der Änderung	Datum	Zeichen

Auftraggeber:  Erfurt LANDESHAUPTSTADT THÜRINGEN <i>Stadterhaltung</i> Tiefbau- und Verkehrsamt Stadtplatz 1 99085 Erfurt TEL.: 0361/655-0		Unterlage: 11 Blatt-Nr.: 3.4 Geratalstraße Variante C	
Maßnahmebezeichnung: 100132 BIS_Am Roten Hof / Bischleber Straße_Kop		Unterlagenbezeichnung: Umweltverträglichkeits- Vorprüfung Bestands- Konfliktplan	
TVA-Objekt-Nr100132	Projekt-Nr.834-200	Maßstab: 1:750	
aufgestellt und geprüft: Erfurt, den		bestätigt: Erfurt, den	
Tiefbau- und Verkehrsamt Abteilung Bau		prüfende Stelle / Fachabteilung / Fachamt	