




Süden

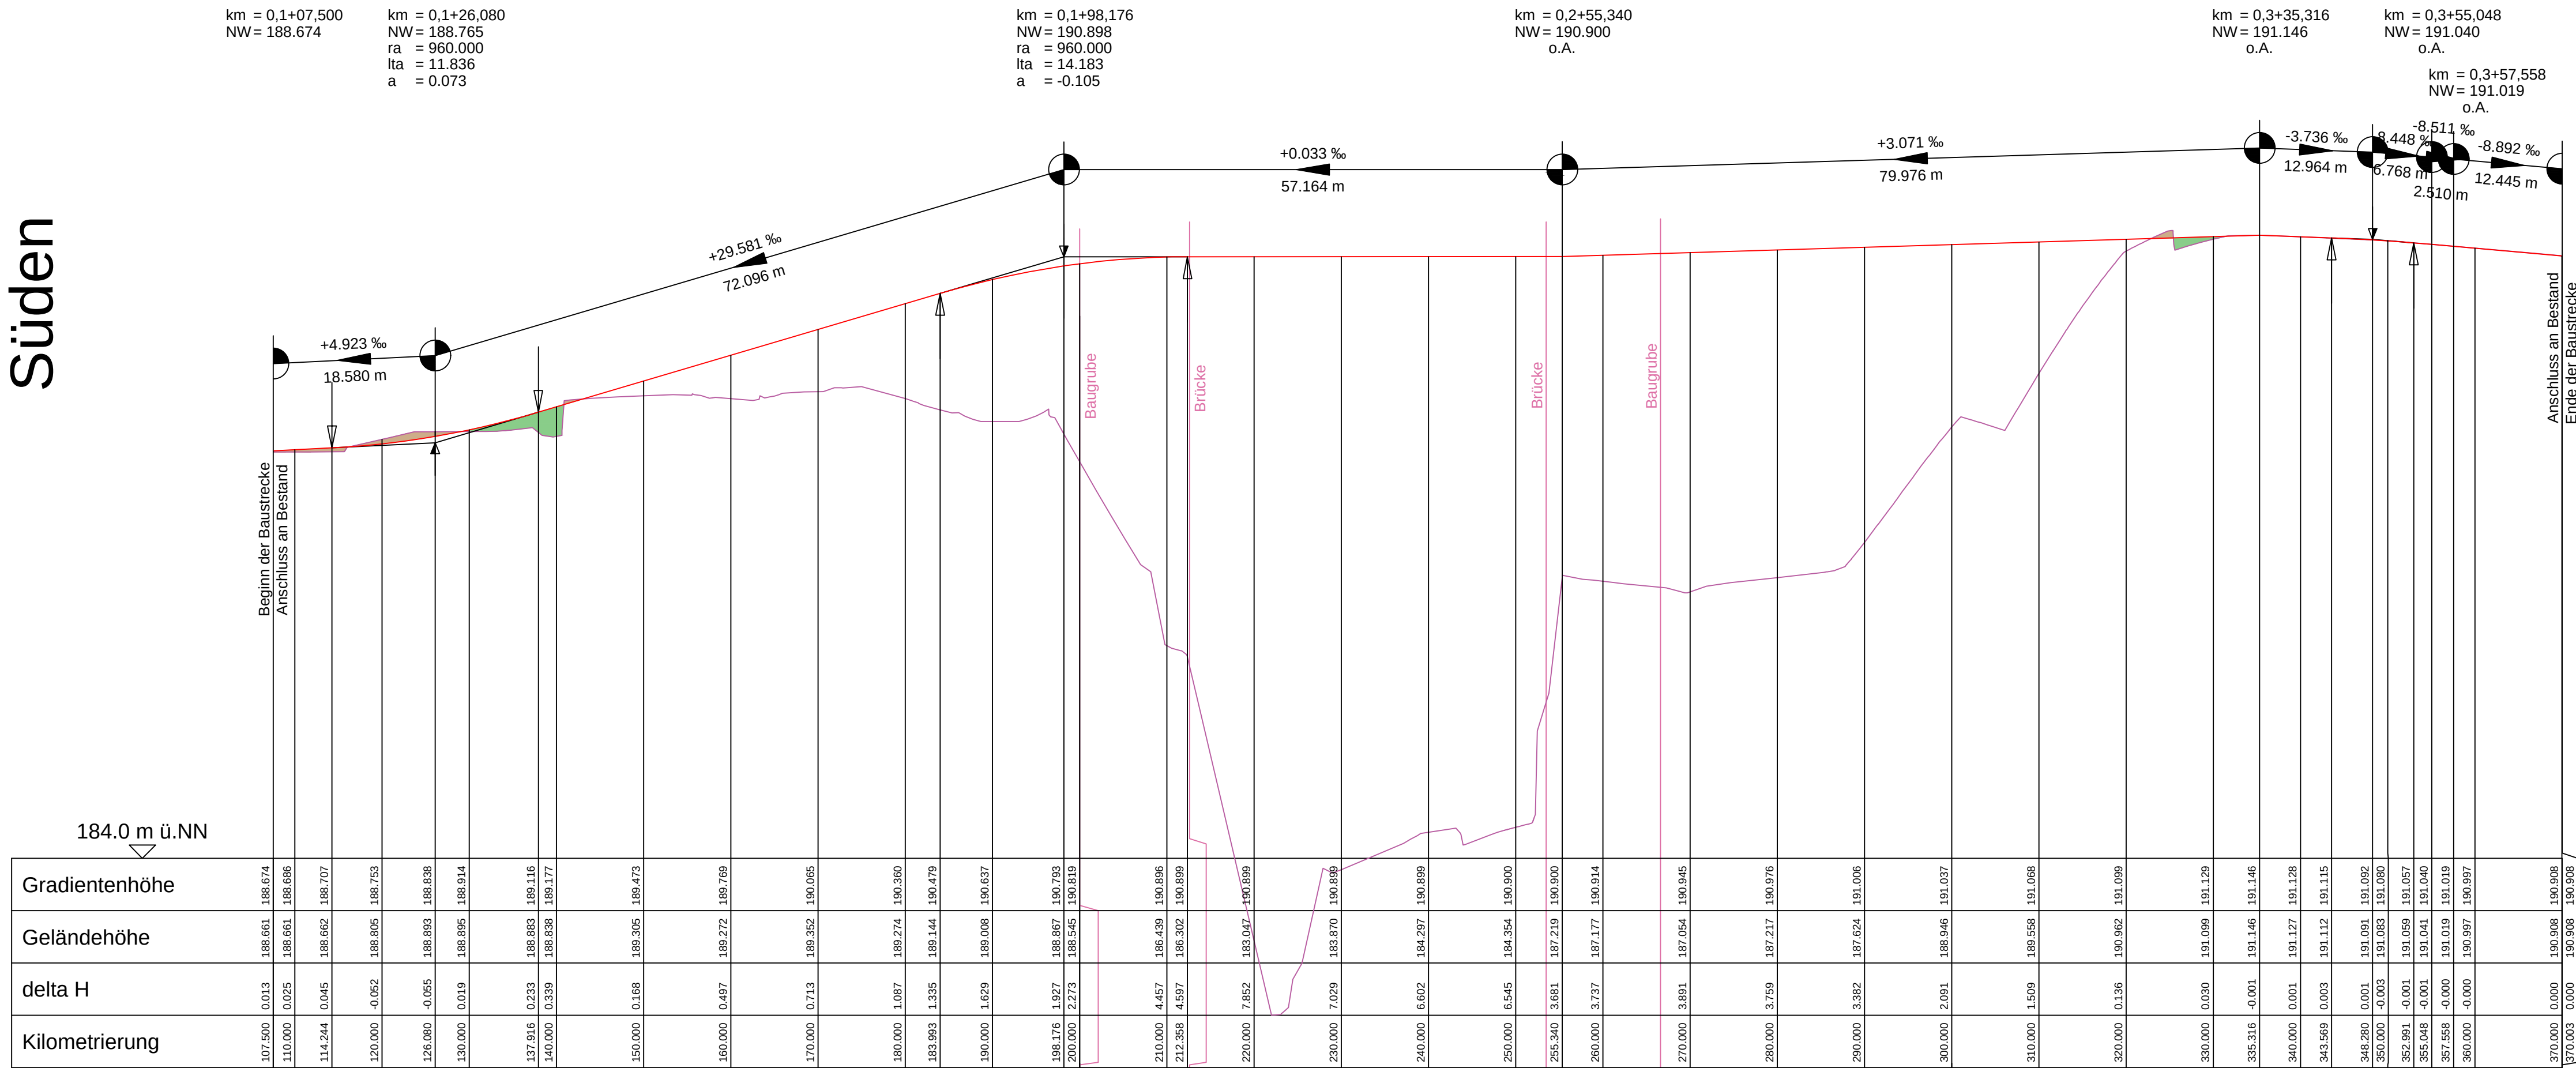

Norden

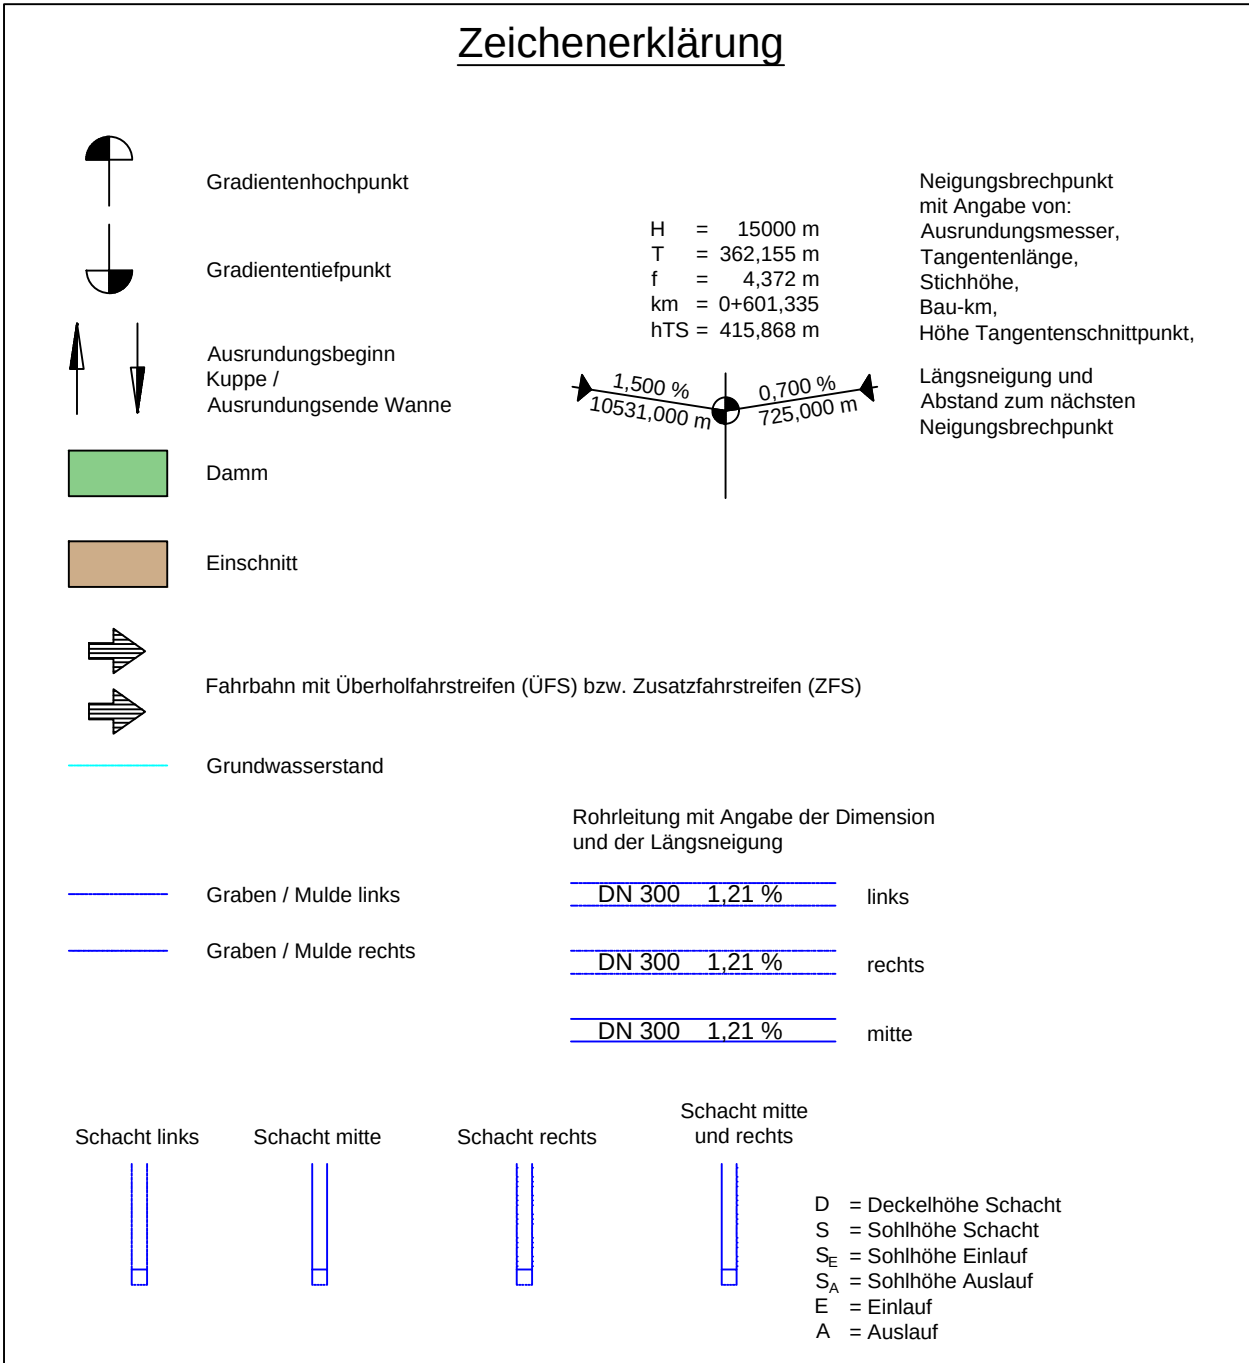

Krümmung
Maßstab: 750/R [cm]

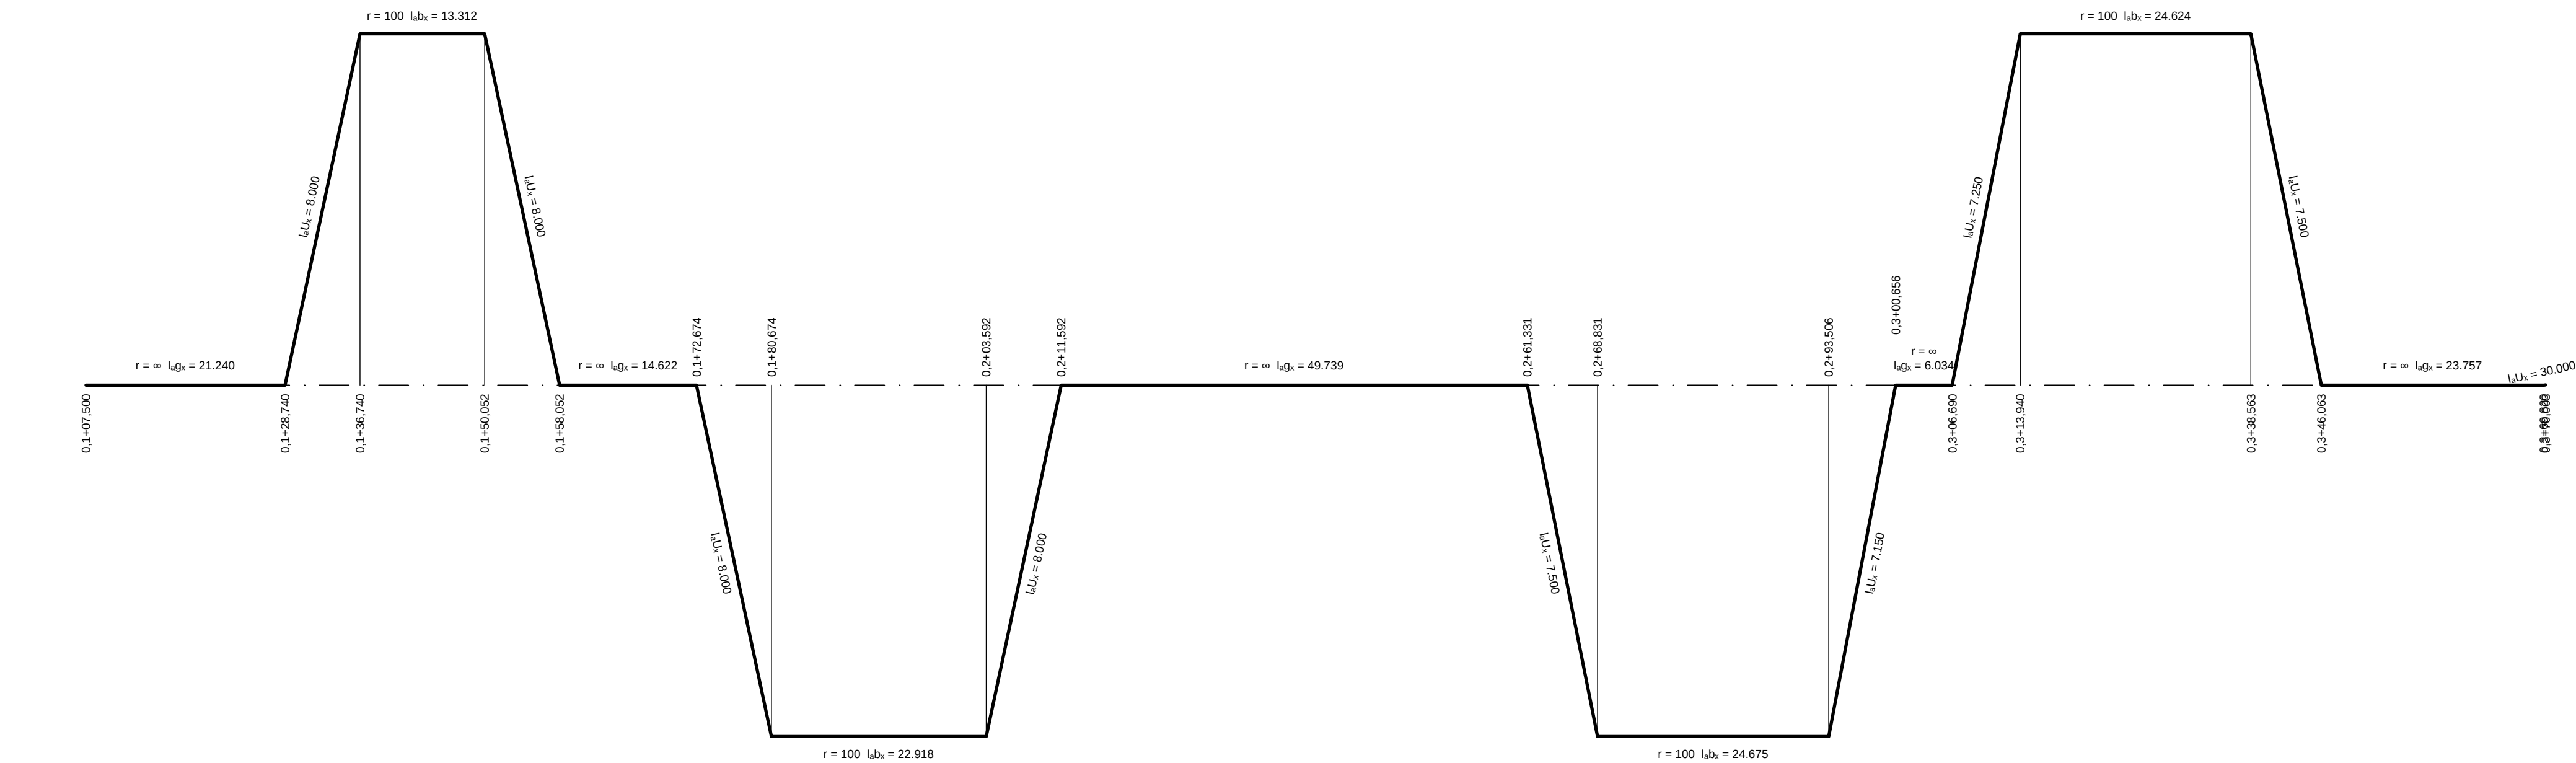

Überhöhung
Maßstab: 0.5 x U [mm]

linke Schiene


rechte Schiene

Geschwindigkeit
Maßstab: 0.5 x km/h [mm]

V_{amax}

Höhenbezugssystem: DHHN2016 in NHN Lagebezugssystem : ETRS89 (UTM 32)

Planungsbüro BERNARD Gruppe ZT GmbH Schnitzler 18 39104 Magdeburg Tel.: +49 391 5096339-0 Fax: +49 391 5313225 info@bernard-gruppe.com www.bernard-gruppe.com	BERNARD GRUPPE	Prüfvermerk bearbeitet 31.03.2026 ScJa geprüft 31.03.2026 FiFa Projekt.Nr.: P504099 Blattgröße: 1.63x0.52 (0.694 mF)
---	--------------------------	--

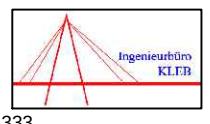Auftragnehmer Gustav-Freytag-Straße 29 99096 Erfurt Tel. 0361/301130 Fax 0361/301333 Am Hasel 4 07753 Jena-Meißen Tel. 03641/5324320 Fax 03641/5324322		bearbeitet gezeichnet geprüft	Datum April 2025 April 2025 April 2025	Zeichen . . .
--	---	-------------------------------------	---	------------------------

Nr.	Art der Änderung	Datum	Zeichen

Voruntersuchung

Auftraggeber Erfurt 		SWE EVAG	Unterlage: 06b Blatt: 03 Ausfertigung
Ersatzneubau Brücken Nordhäuser Straße Verkehrsanlagen und Technische Ausrüstung			Unterlagenbezeichnung: Höhenplan Baugleis Planungsstand B
TVA-Objekt-Nr.:	Projekt-Nr. AN: 100.1234.02	Maßstab: 1 : 500 / 50	
Erfurt, den		bestätigt: Erfurt, den	
Tiefbau- und Verkehrsamt		Tiefbau- und Verkehrsamt	

Grad-Achse 201.dwg|Grad500|06.02.2025|ScJa