
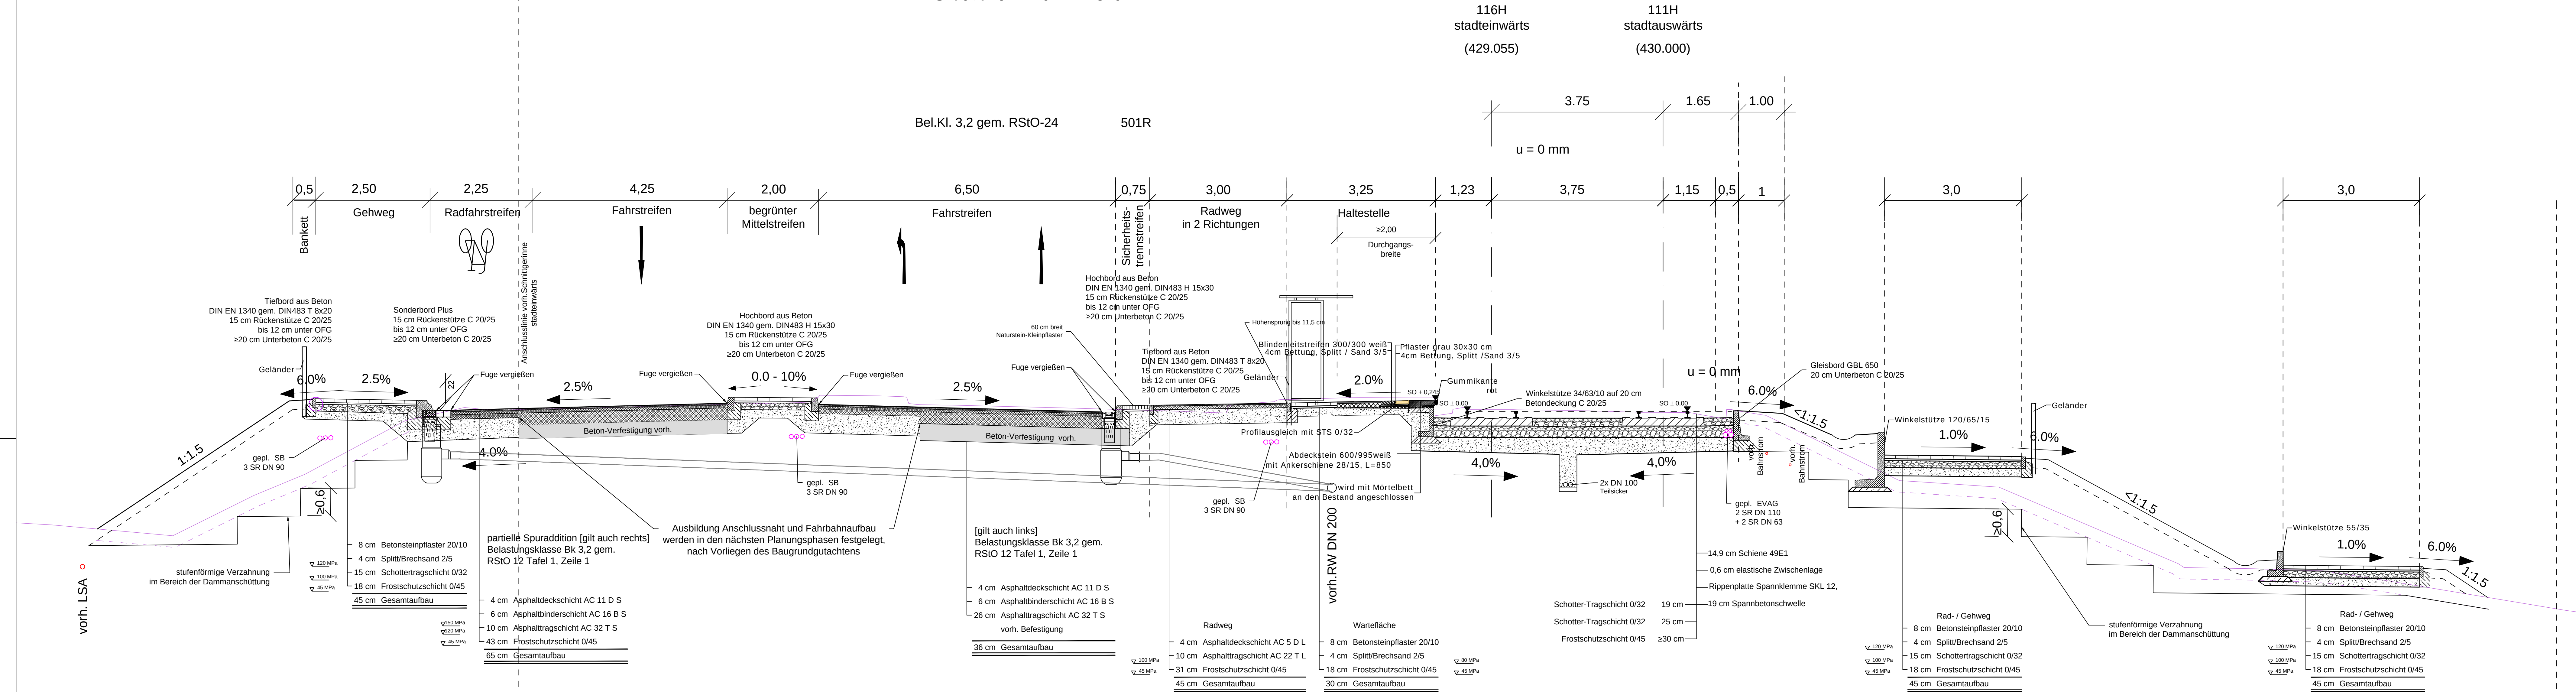


Straßenquerschnitt Nordhäuser Straße Station 0+430

 

2	ergänzende Eintragungen, Korrekturen zu Schichtdicken	31.03.26	Scheibe
1	Änderungen gemäß Stellungnahme vom 2026-01 eingetragen	05.02.26	Scheibe
Nr.	Art der Änderung	Datum	Name

BERNARD Gruppe ZT GmbH Schiender 18 39104 Magdeburg Tel. +49 391 50 96 339-0 Fax +49 391 53 132 25 info@bernard-gruppe.com www.bernard-gruppe.com			Datum	Name
		bearbeitet	29.10.2025	Scheibe
		geprüft	29.10.2025	Fischer
		Auftragnehmer: Blattgröße: 1337x420(0,561 m²) Projekt-Nr.: P504099		

Höhenbezugssystem: DHHN2016 in NHN Lagebezugssystem : ETRS89 (UTM 32)

Planungsbüro:		Datum	Zeichen
Gustav-Freytag-Straße 29 92098 Erfurt Tel. 0361/901130 Fax 0361/9011333		bearbeitet: April 2025	Künzel
Am Naßtal 4 07751 Jena-Maua Tel. 03641/5324320 Fax 03641/5324322		gezeichnet: April 2025	Poppitz
		geprüft: April 2025	Schulz

Nr.	Art der Änderung	Datum	Zeichen

Auftraggeber:  Erfurt		Unterlage: 14g Blatt-Nr.: 1 Ausfertigung:	
Maßnahmebezeichnung:		Unterlagenbezeichnung: Straßenquerschnitt 1A Nordhäuser Straße Planungsstand G	
TVA-Objekt-Nr.:	Projekt-Nr.: AN: 100.1234.02	Maßstab:	1:50
aufgestellt und geprüft: Erfurt, den.		bestätigt: Erfurt, den.	
Tiefbau- und Verkehrsamt		Tiefbau- und Verkehrsamt	