

Straßenquerschnitt Nordhäuser Straße Station 0+470

116H
stadteinwä
(469.055)

111H
stadtauswä
(470.000)


Beton-TS vor

Bel.Kl. 3,2 gem. RStO-2

501F

 $u = 0 \text{ m/s}$

1.65

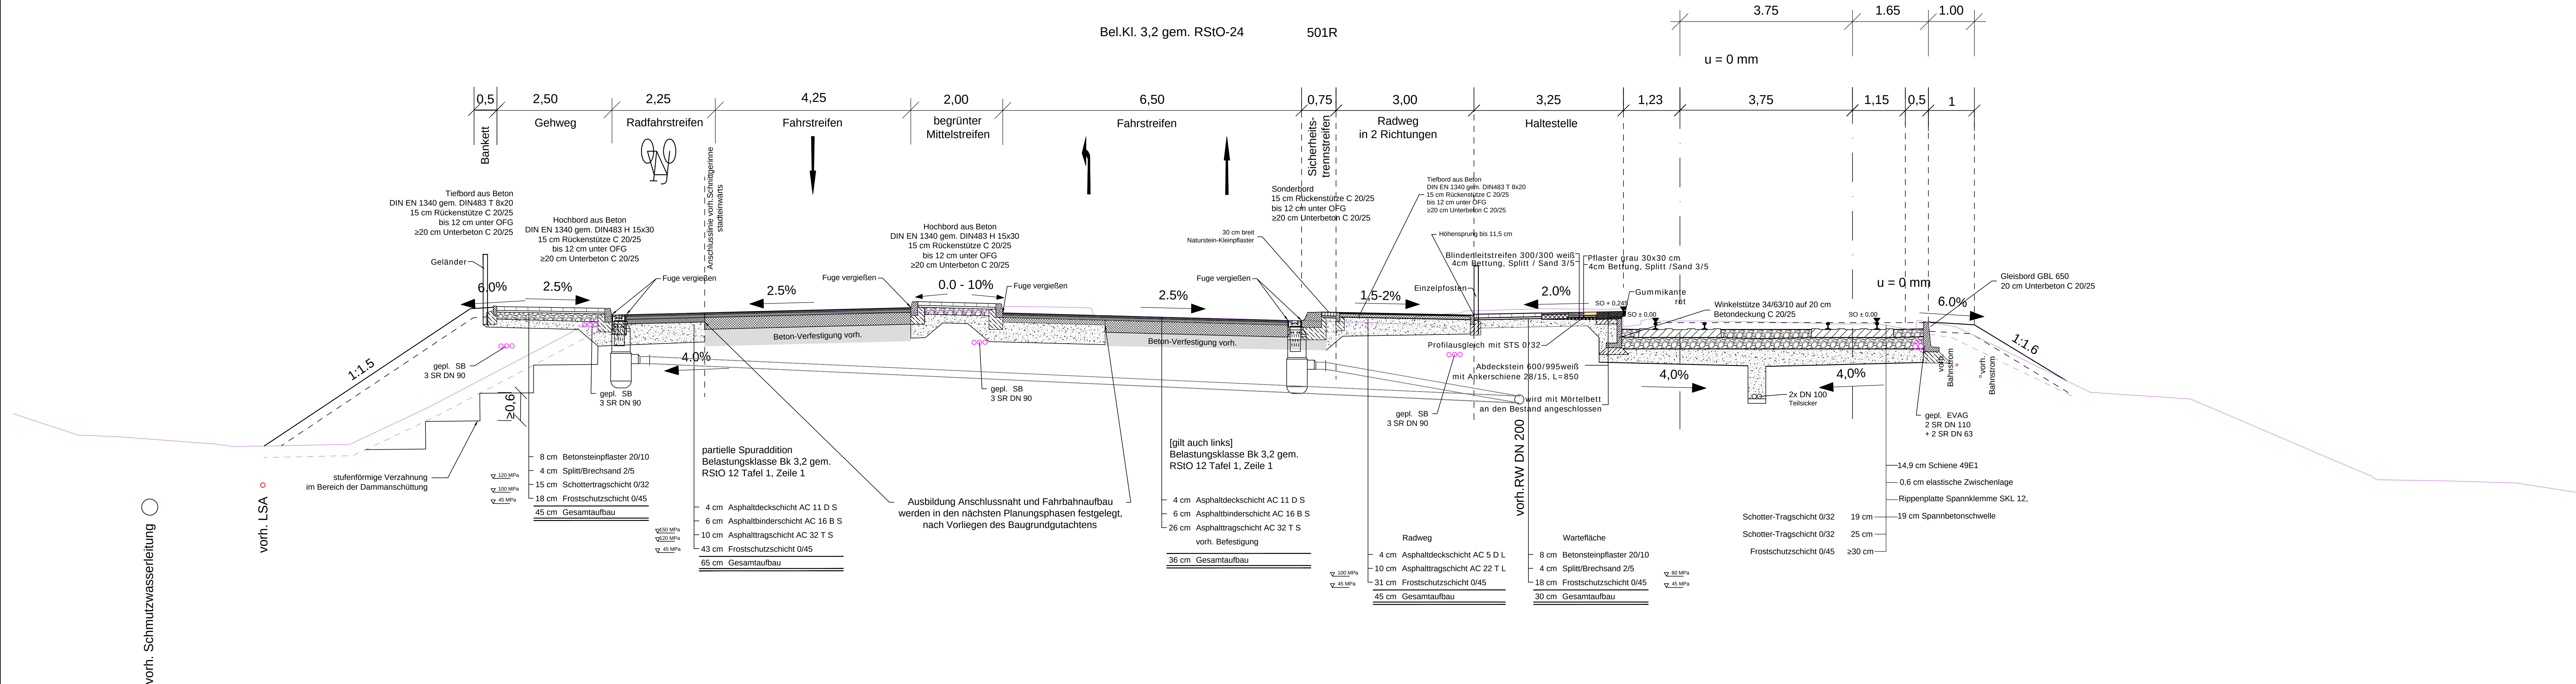

2	ergänzende Eintragungen, Korrekturen zu Schichtdicken	31.03.26	Scheibe
1	Änderungen gemäß Stellungnahme vom 2026-01 eingetragen	05.02.26	Scheibe
Nr.	Art der Änderung	Datum	Name

BERNARD Gruppe ZT GmbH Schleierfeld 18 39104 Magdeburg Tel. +49 391 50 96 339-0 Fax +49 391 53 132 25 info@bernard-gruppe.com www.bernard-gruppe.com			
	Datum	Name	
bearbeitet	29.10.2025	Scheib	
geprüft	29.10.2025	Fischer	
Auftragnehmer: Blattgröße: 1337x420(0,561 m²)		Projekt-Nr.: P50	

Höhenbezugssystem: DHHN2016 in NHN Lagebezugssystem : ETRS89 (UTM 3

Planungsbüro:		Datum	Zeichen
Gustav-Freytag-Straße 29 99096 Erfurt Tel. 0361/201130 Fax 0361/2011333		bearbeitet: April 2025	Künzel
Am Osterfeld 1 07751 Jena-Masch		gezeichnet: April 2025	Poppitz
Tel. 0361/55243230 Fax 0361/55243232		geprüft: April 2025	Schulz

Nr.	Art der Änderung	Datum	Zeichen

Auftraggeber:  		Unterlage: 14g Blatt-Nr.: 2 Ausfertigung:
Maßnahmebezeichnung:		Unterlagenbezeichnung: Straßenquerschnitt 1B Nordhäuser Straße Planungsstand G
TVA-Objekt-Nr.:	Projekt-Nr. / AN: 100.1234.02	Maßstab: 1:50
aufgestellt und geprüft: Erfurt, den.		bestätigt: Erfurt, den.
Tiefbau- und Verkehrsamt		Tiefbau- und Verkehrsamt