


Straßenquerschnitt Straße der Nationen
Station 0+150

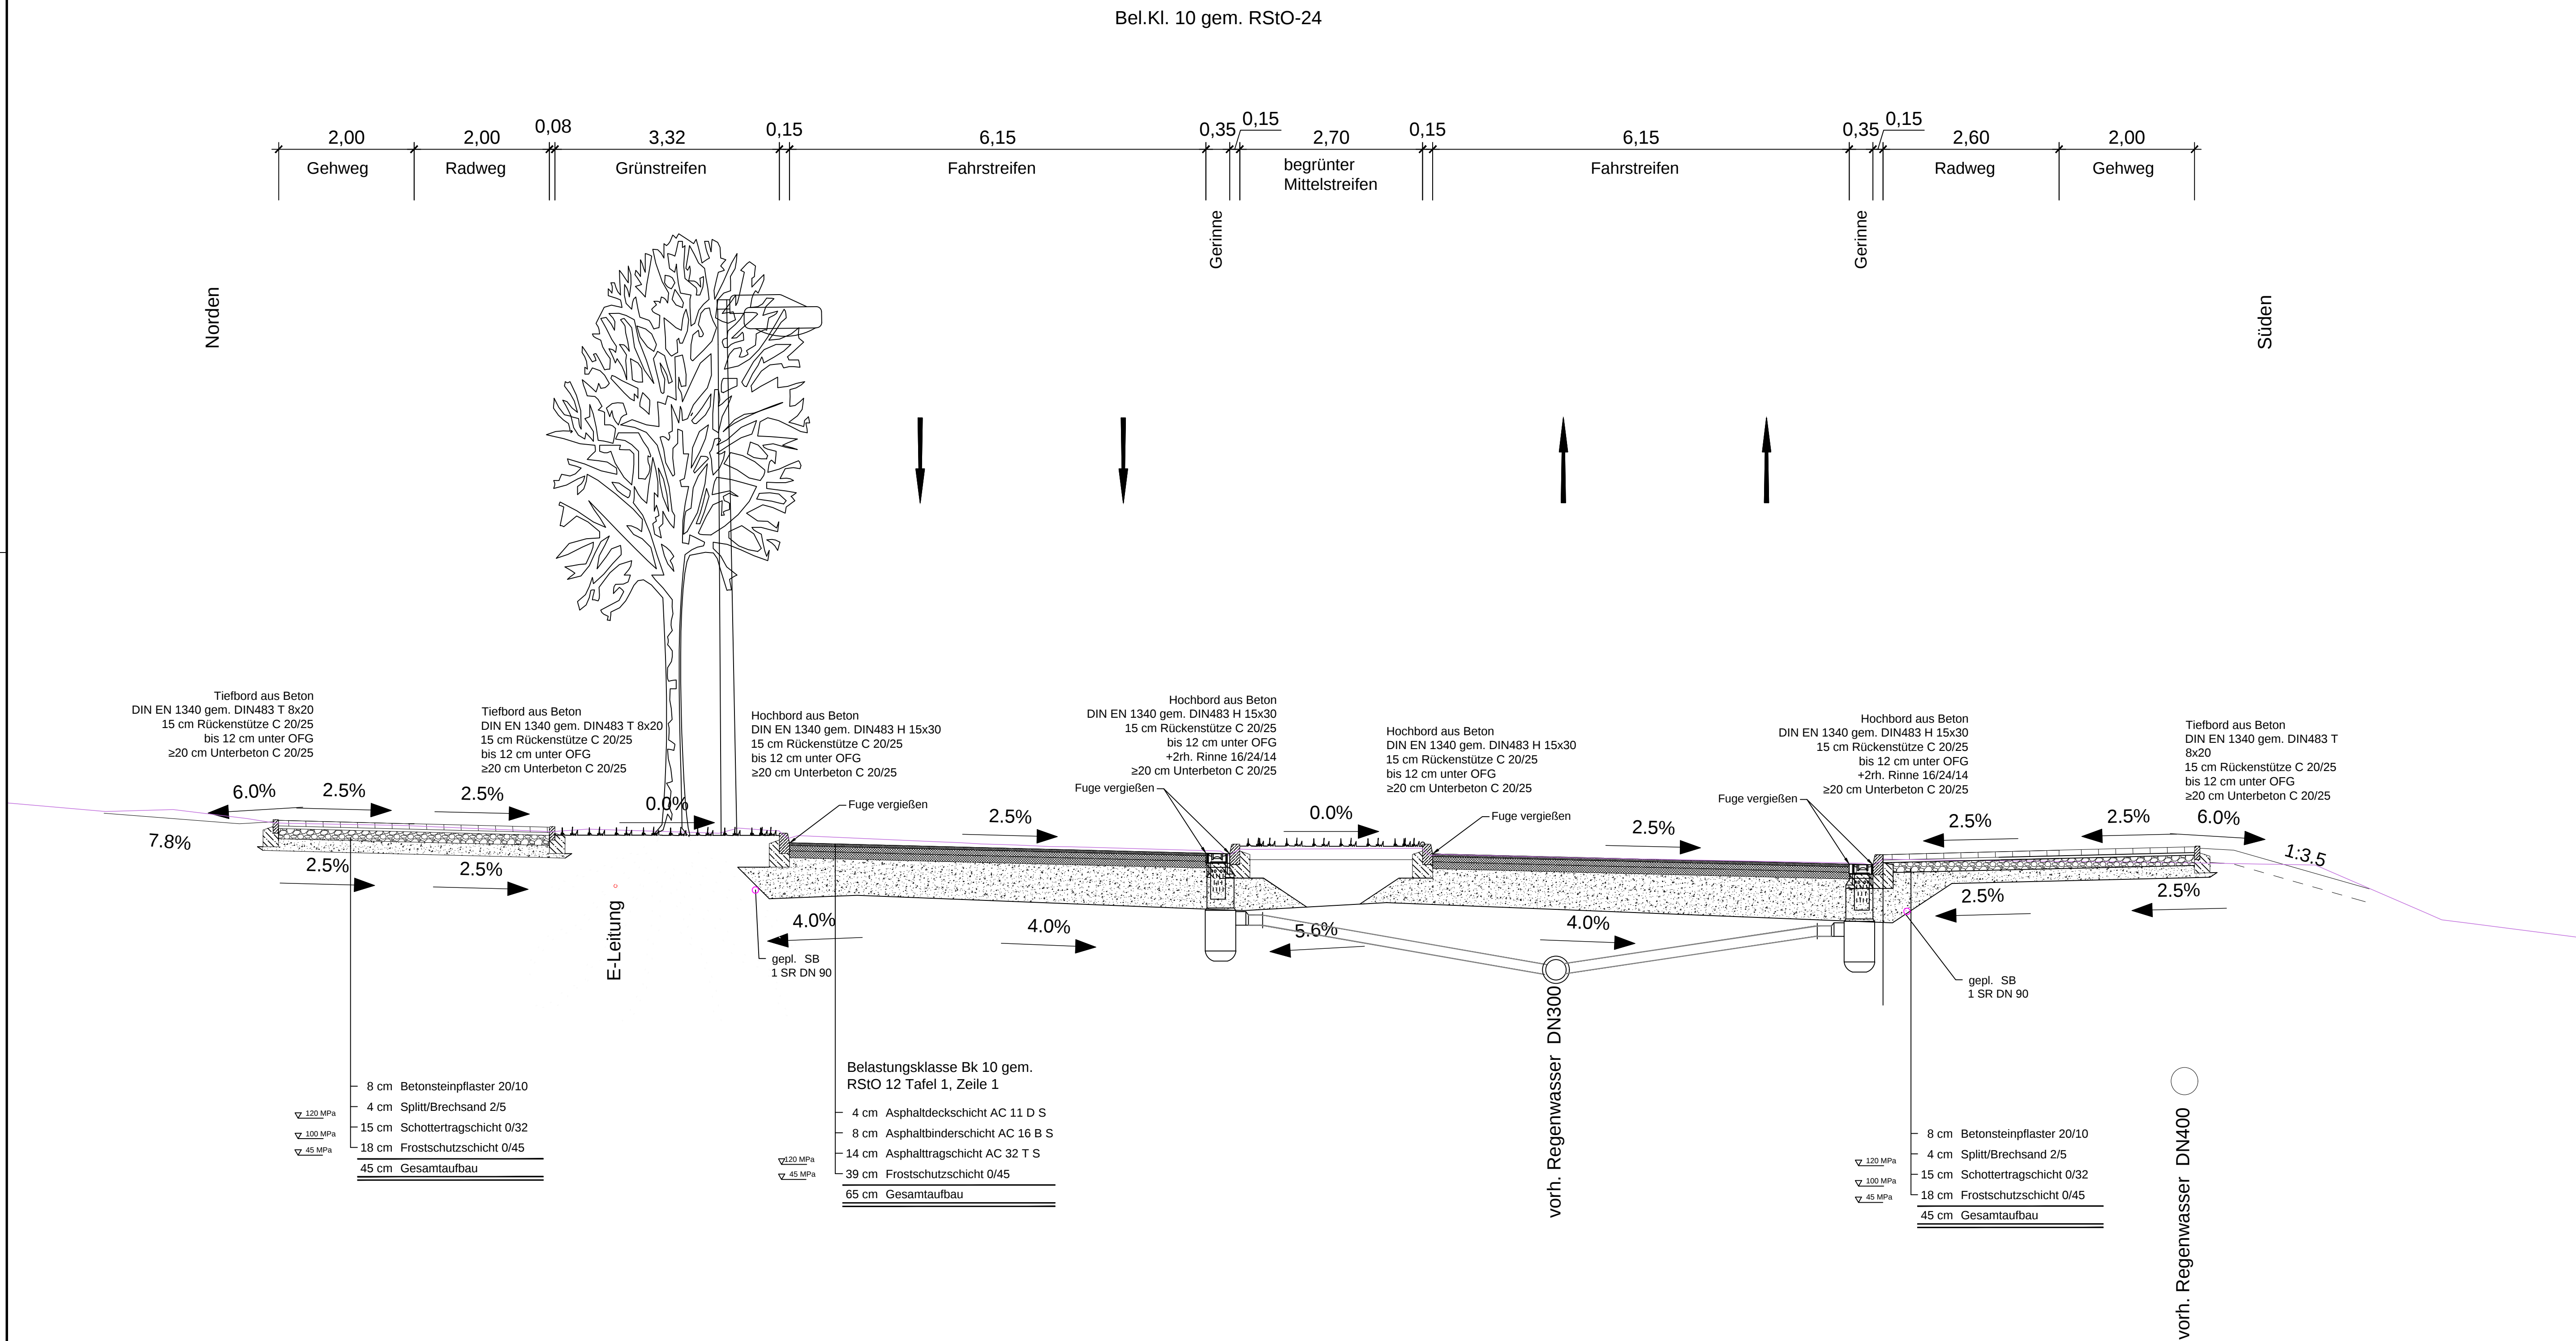

2	ergänzende Eintragungen, Korrekturen zu Schichtdicken	31.03.26	Scheibe
1	Änderungen gemäß Stellungnahme vom 2026-01 eingetragen	05.02.26	Scheibe
Nr.	Art der Änderung	Datum	Name

BERNARD Gruppe ZT GmbH Schleierufer 18 39104 Magdeburg Tel. +49 391 50 96 339 -0 Fax +49 391 53 132 25 info@bernard-gruppe.com www.bernard-gruppe.com	BERNARD GRUPPE		Datum	Name
		bearbeitet	27.10.2025	Scheibe
		geprüft	27.10.2025	Fischer
	Auftragnehmer:	Blattgröße:	970x594 (0,576 m²)	Projekt-Nr.:

Höhen Bezugssystem: DHHN2016 in NHN Lage Bezugssystem : ETRS89 (UTM 32)

Planungsbüro: Gustav-Freytag-Straße 29 99096 Erfurt Tel. 0361/501130 Fax 0361/5011333 Am Naßtal 4 07751 Jena-Mauk Tel. 03641/5324300 Fax 03641/5324322		Datum	Zeichen
	bearbeitet:	April 2025	Künzel
	gezeichnet:	April 2025	Poppitz
	geprüft:	April 2025	Schulz

Nr.	Art der Änderung	Datum	Zeichen

Auftraggeber: Erfurt SWE EVAG		Unterlage: 14
		Blatt-Nr.: 3
Maßnahmebezeichnung:		Ausfertigung: Unterlagenbezeichnung: Straßenquerschnitt Straße der Nationen
TVA-Objekt-Nr.:	Projekt-Nr.: AN 100.1234.02	Maßstab: 1:50
aufgestellt und geprüft: Erfurt, den.	bestätigt: Erfurt, den.	
Tiefbau- und Verkehrsamt	Tiefbau- und Verkehrsamt	