


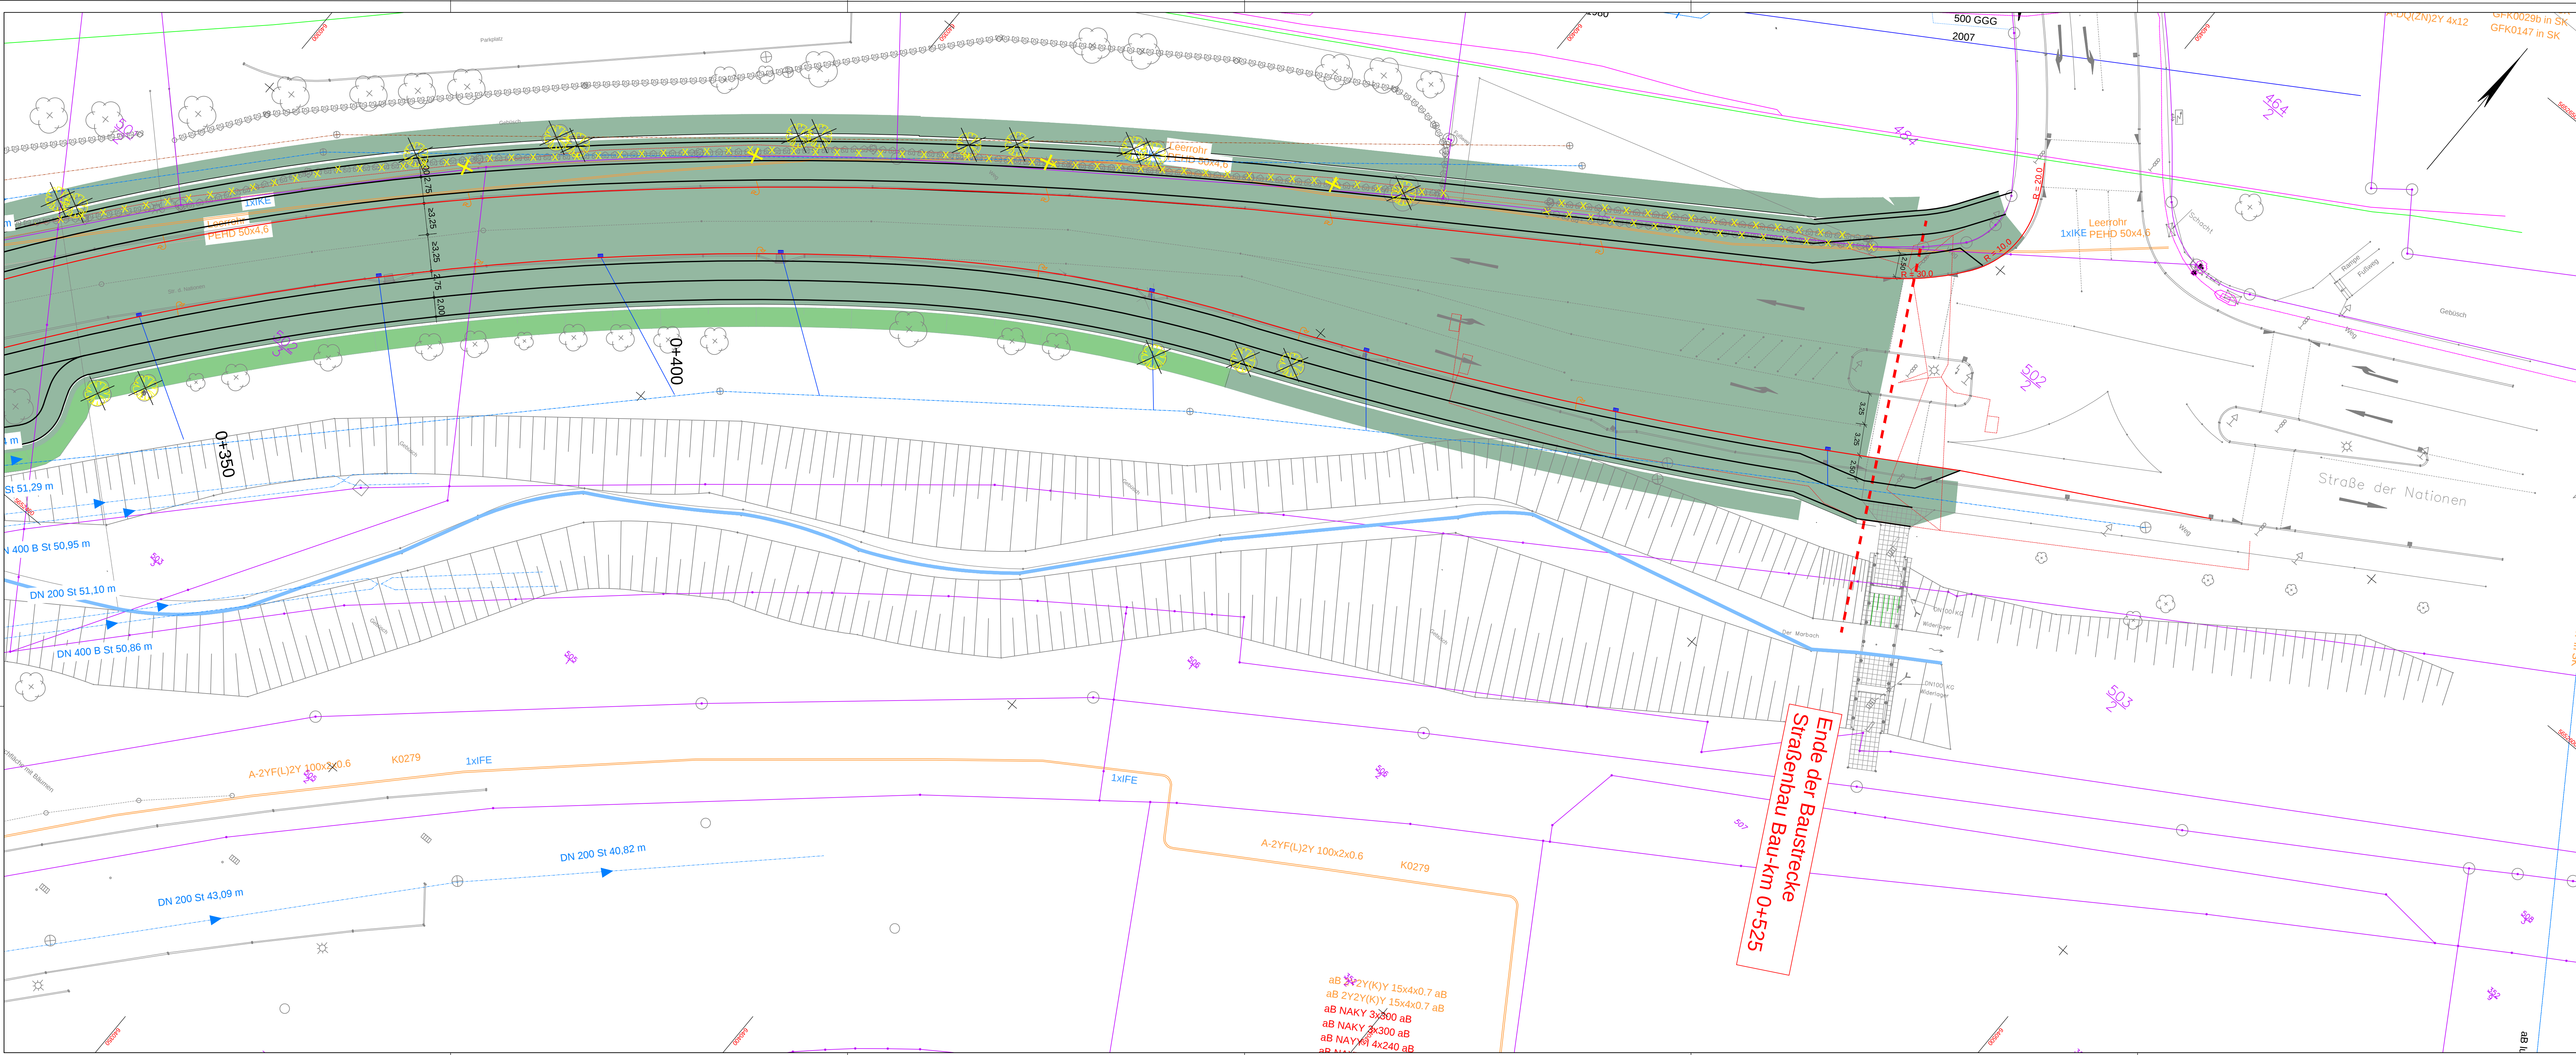

Zeichenerklärung

Planung

- Einschnittsböschung
- Fahrbahn mit Achse
- Dammaböschung
- Besondere Bahnkörper
- Mittelinsel / Sicherheitsrennstreifen
- Straßennebenfläche
- Gehweg
- gem. Geh- und Radweg
- Radweg
- Mulde
- Brücke (Planung KLEB)
- Tunnel
- Stützwand
- Zaun
- Straßenablauf
- gepl. Gelände / vor. Gelände
- Planung Gleis
- Beleuchtungsmast, geplant

Verwaltung

- Baugrenze
- Flurstücksgrenze mit Flurstücksnummer
- Höhenpunkt

Abbruch

- Rückbau Brücke
- Baumfällung
- Hecken- und Büsch-Rodung

Neigungsbrechpunkt mit Angabe von Gefälle (-) und Steigung (+) in Prozent, Länge der Gefälle- (Steigungs-) Strecke

km = 0+0999.631 m
HTS = 332.953 m
H = 63.750 m
f = -0.797 m

4.000 %
203.550 m
-1.000 %
207.251 m

Zeichenerklärung

Versorgungsleitungen

vorhanden

- Wasserleitung (SWE)
- Stromleitung (SWE)
- Leerrohr (SWE)
- Stromleitung (LSA)
- Straßenbeleuchtung
- Telekom
- Fernwasserleitung (TFW Fernwasserversorgung)
- Fernwirkkabel (TFW Fernwasserversorgung)
- Brauchwasser Leitung (TFW Fernwasserversorgung)
- Vodafone Bestand
- Fahrleitung Erfurter Verkehrsnetze (EVAG)
- Kabel Erfurter Verkehrsnetze (EVAG)

Entwässerung


vorhanden

- Regenwasser
- Freihandleitung
- Schmutzwasser
- Abwasserleitungen
- Abwasser/ Drainage

Baumfällung

Hecken- und Büsch-Rodung

Baumpflanzung

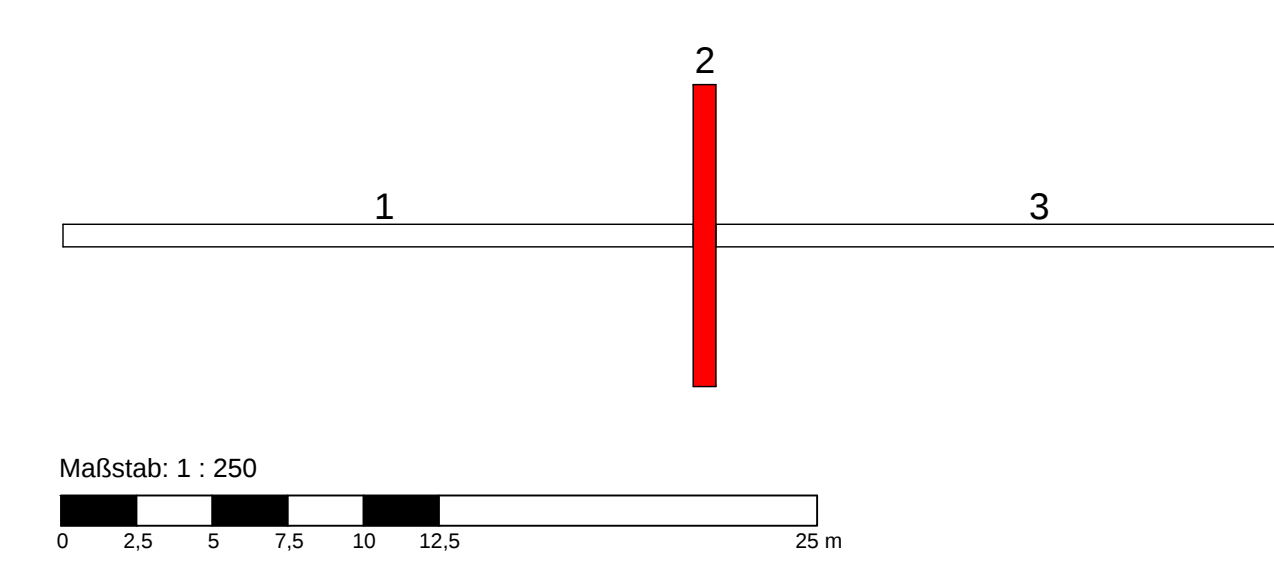

Höhenbezugssystem: DHHN2016 in NHN Lagebezugssystem : ETRS89 (UTM 32)

Planungsbüro	BERNARD Gruppe ZT GmbH	Prüfvermerk	
Schnecker 18		bearbeitet	27.10.2025 ScJa
39104 Kassel		geprüft	27.10.2025 FiFa
Tel. +49 391 5096239-0		Projekt-Nr.:	P504099
Fax +49 391 5033225		Blattgröße:	2378x841 (2 m²)
info@bernard-gruppe.com			
www.bernard-gruppe.com			

Auftragnehmer	Datum	Zeichen
Gustav-Freytag-Straße 29 99096 Erfurt Tel. 0361/5011330 Fax 0361/5011333 Am Naßtal 4 07751 Jena-Maua Tel. 0364/5324220 Fax 0364/5324322	bearbeitet gezeichnet geprüft	April 2025 April 2025 April 2025

Nr.	Änderungen gemäß Stellungnahme vom 2026-01 eingetragen	Datum	Zeichen
1	Änderungen gemäß Stellungnahme vom 2026-01 eingetragen	02.02.26	Scheibe

Voruntersuchung

Auftraggeber

Erfurt **SWE EVAG**

Ersatzneubau
Brücken Nordhäuser Straße
Verkehrsanlagen und Technische Ausrüstung

TVA-Objekt-Nr.: Projekt-Nr. AN: 100.1234.02 Maßstab: 1 : 250

bestätigt:
Erfurt, den

Tiefbau- und Verkehrsamt

Unterlagenbezeichnung:
Leistungsbestandsplan
Straße der Nationen

Unterlage: 16-01
Blatt: 2.2
Ausfertigung

Für diese Unterlage behalten wir uns alle Rechte vor.