



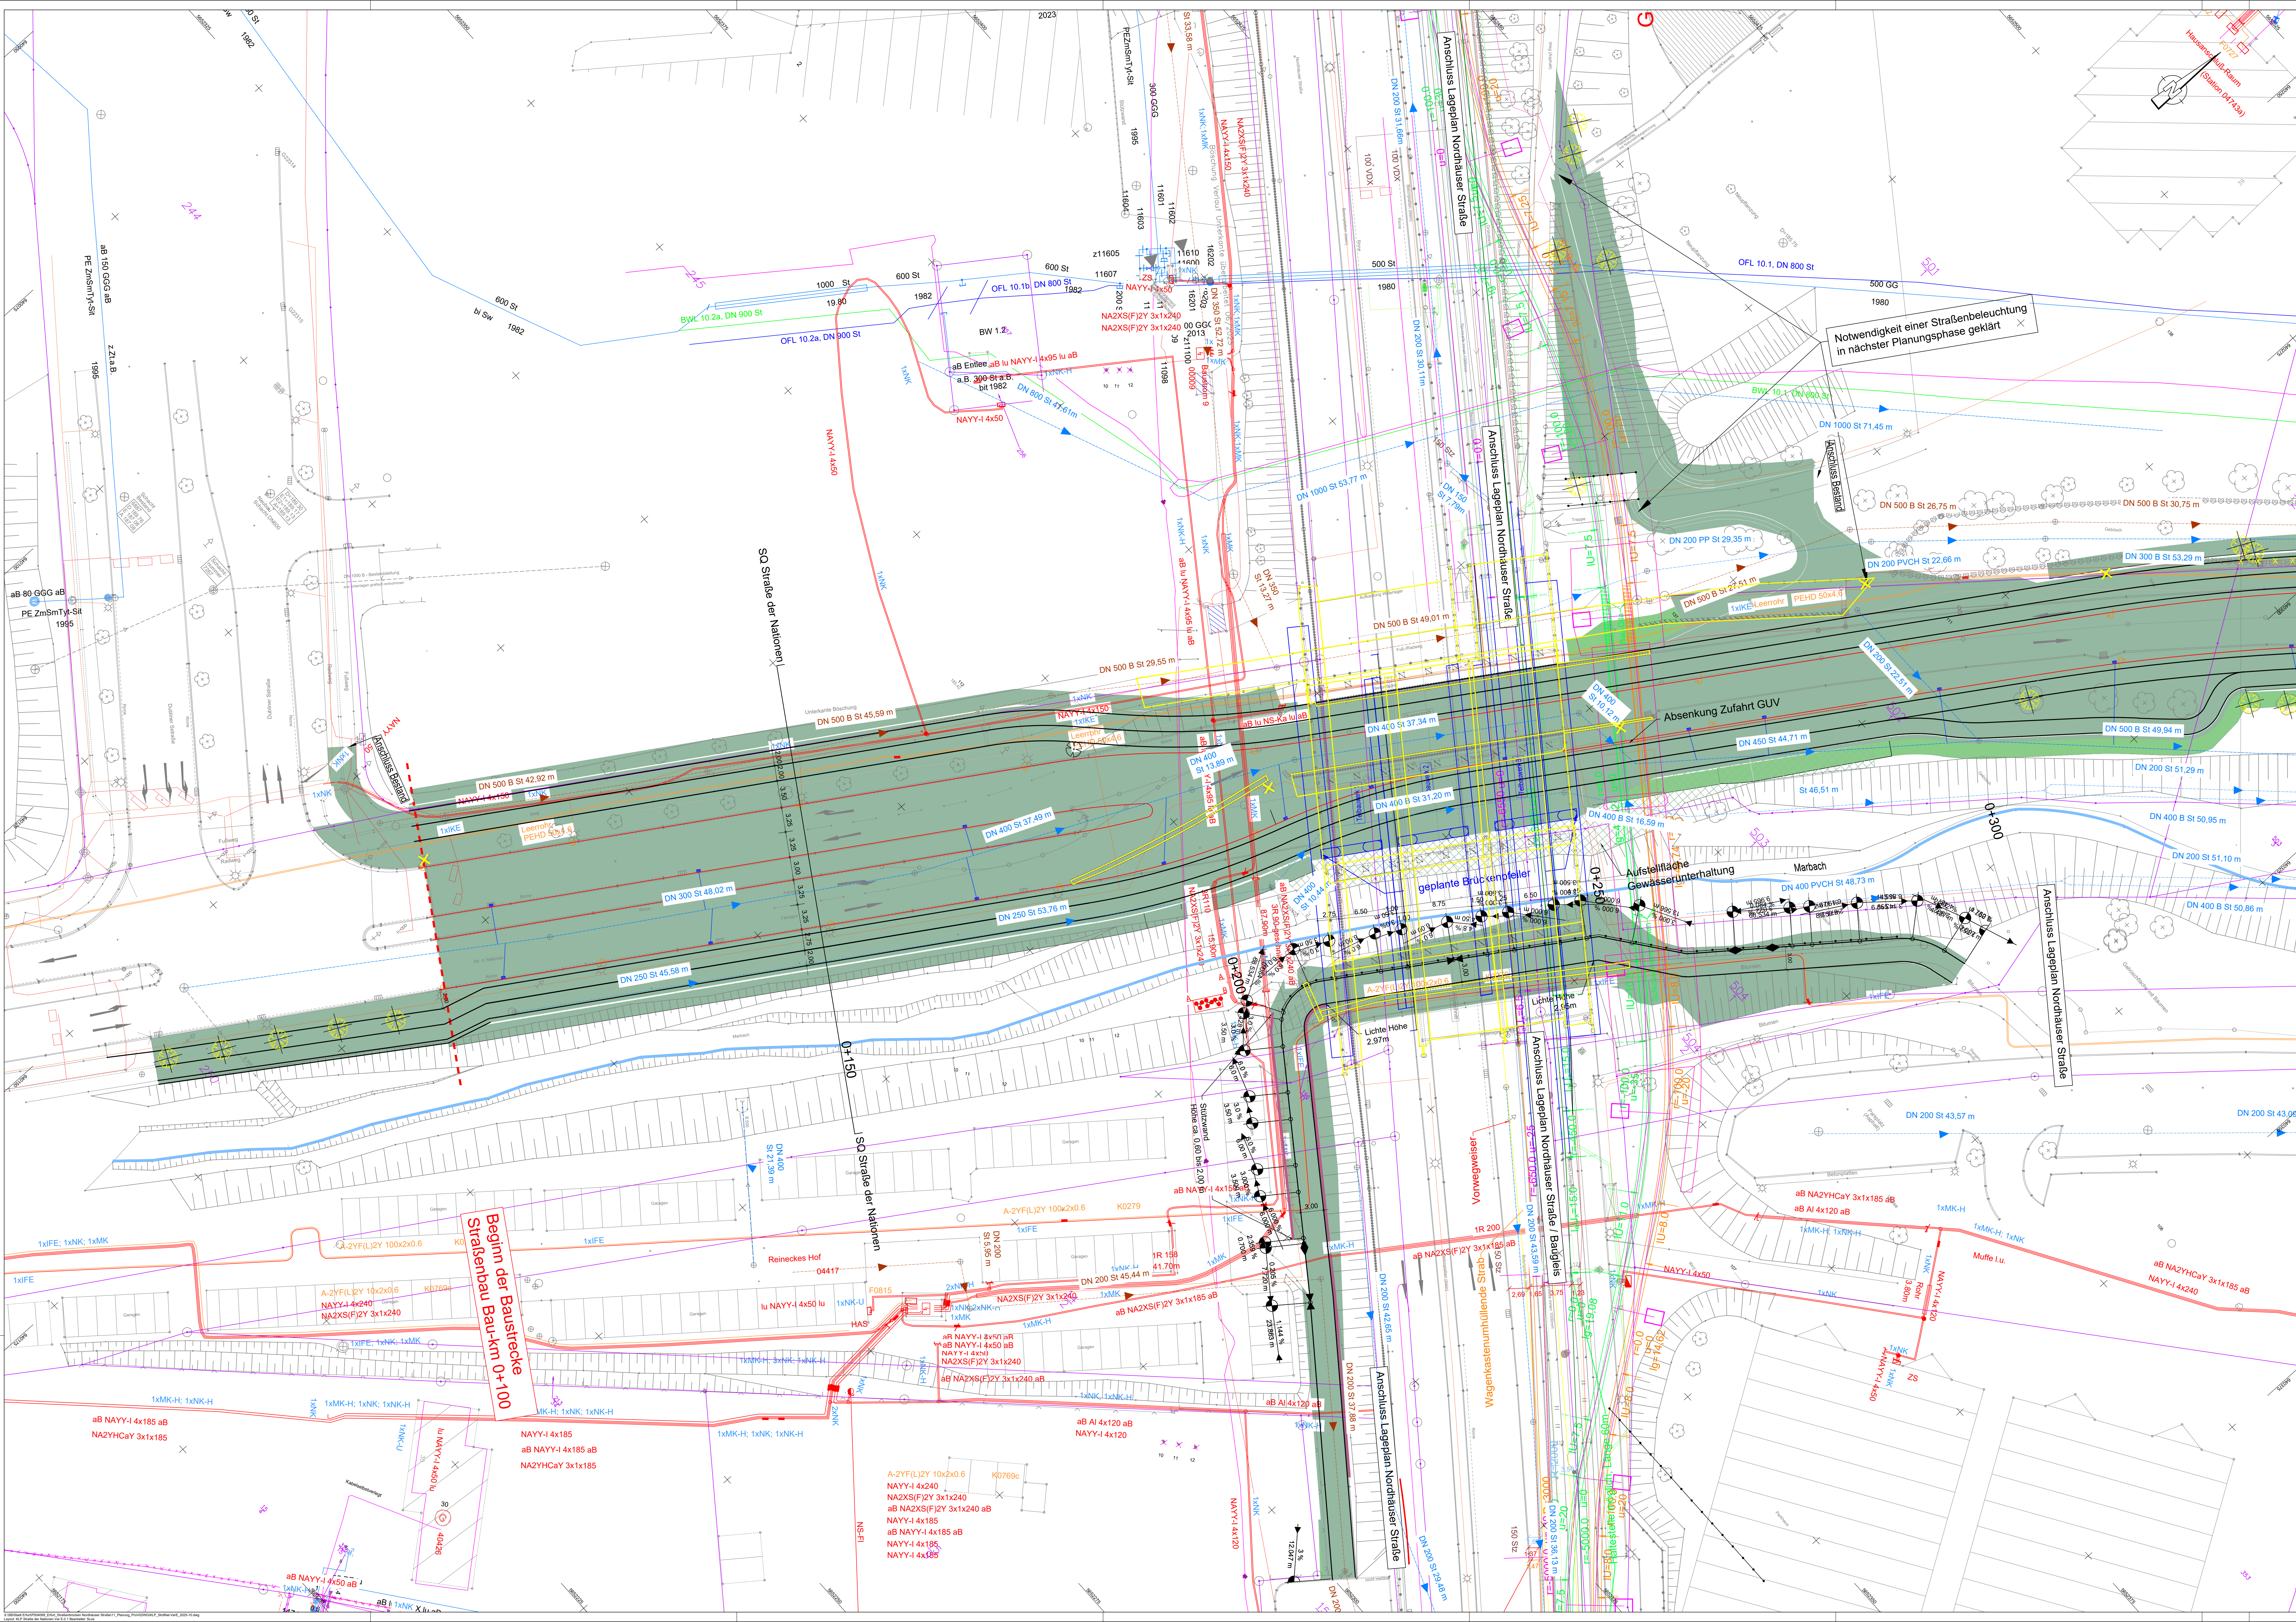

| Zeichenerklärung     |                                                |
|----------------------|------------------------------------------------|
| Versorgungsleitungen |                                                |
| vorhanden            |                                                |
| ---                  | Wasserleitung (SWE)                            |
| ---                  | Stromleitung (SWE)                             |
| ---                  | Leerrohr (SWE)                                 |
| ---                  | Stromleitung (LSA)                             |
| ---                  | Straßenbeleuchtung                             |
| ---                  | Telekom                                        |
| ---                  | Fernwasserleitung (TFW Fernwasserversorgung)   |
| ---                  | Fernwärmekabel (TFW Fernwasserversorgung)      |
| ---                  | Brauchwasserleitung (TFW Fernwasserversorgung) |
| ---                  | Vodafone Bestand                               |
| ---                  | Fahrlinie Erfurter Verkehrsbetriebe (EVAO)     |
| ---                  | Kabel Erfurter Verkehrsbetriebe (EVAO)         |
| Entwässerung         |                                                |
| vorhanden            |                                                |
| ---                  | Regenwasser                                    |
| ---                  | Schmutzwasser                                  |
| ---                  | Abwasserleitungen                              |
| ---                  | Abwasser/Drainage                              |

|   |                            |
|---|----------------------------|
| ✂ | Baumfällung                |
| ✂ | Hecken- und Gebüsch-Rodung |
| ✂ | Baumpflanzung              |

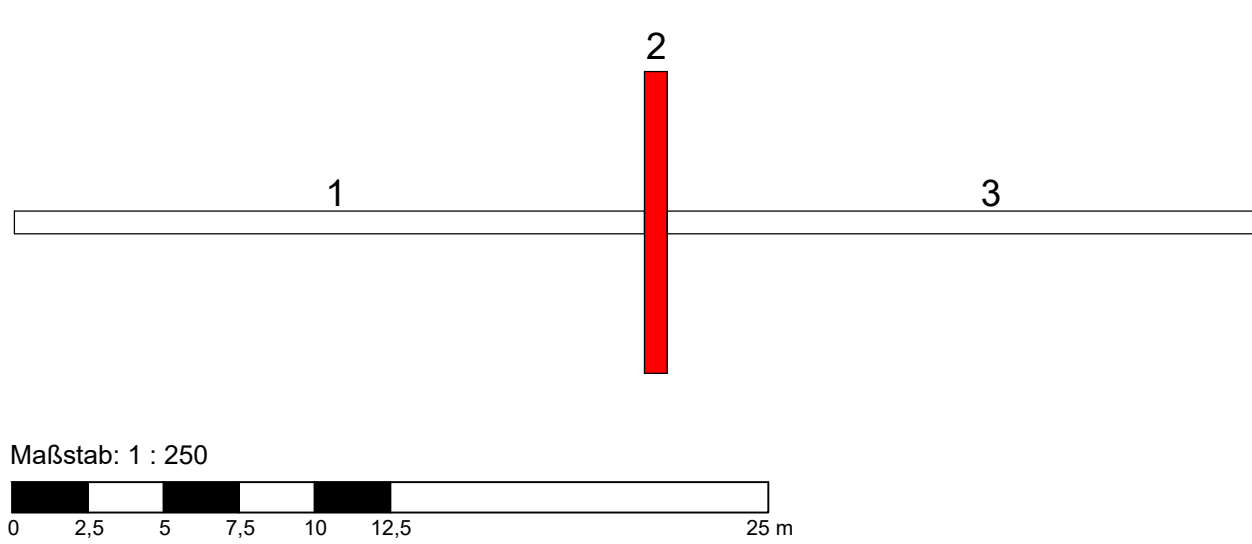

Höhenbezugssystem: DHHN2016 in NHN Lagebezugssystem : ETRS89 (UTM 32)

|   |  |   |  |
|---|--|---|--|
| Planungsbüro<br><b>BERNARD</b> Gruppe ZT GmbH<br>Schnitzweg 14<br>99084 Erfurt<br>Tel. +49 361 530033-0<br>Fax +49 361 530033-1<br>E-Mail: info@bernard-zt.de<br>www.bernard-zt.de |  | <b>BERNARD</b><br>Prüfvermerk<br>Seitenzahl: 27.10.2025<br>Skala<br>gezeichnet: 27.10.2025<br>PFA<br>Projekt-Nr.: P504099<br>Blattgröße: 2378x841 (2 m²) |  |
| Auftraggeber<br>Garten-Friedhof-Straße 29<br>99084 Erfurt<br>Tel. +49 361 530033-0<br>Fax +49 361 530033-1<br>E-Mail: info@bernard-zt.de<br>www.bernard-zt.de                      |  | bearbeitet<br>gezeichnet<br>geprüft<br>Datum<br>Zeichen                                                                                                  |  |

|     |                                                        |          |          |
|-----|--------------------------------------------------------|----------|----------|
| 1   | Änderungen gemäß Stellungnahme vom 2025-01 eingetragen | 02.02.26 | Schleife |
| Nr. | Art der Änderung                                       | Datum    | Zeichen  |

| Voruntersuchung                                                                        |  |                                                 |  |
|----------------------------------------------------------------------------------------|--|-------------------------------------------------|--|
| Auftraggeber<br><b>Erfurt</b>                                                          |  | Unterlage: 16-01<br>Blatt: 2-1                  |  |
| Ersatzneubau<br>Brücken Nordhäuser Straße<br>Verkehrsanlagen und Technische Ausrüstung |  | Leitungsbestandsplan<br>Straße der Nationen     |  |
| TVA-Objekte:                                                                           |  | Projekt-Nr.: AN: 100.1234.02<br>Maststab: 1:250 |  |
| Erfurt, den .....                                                                      |  | bestellt:<br>Erfurt, den .....                  |  |
| Tiefbau- und Verkehrsamt<br>Für diese Unterlage behalten wir uns alle Rechte vor.      |  | Tiefbau- und Verkehrsamt                        |  |