




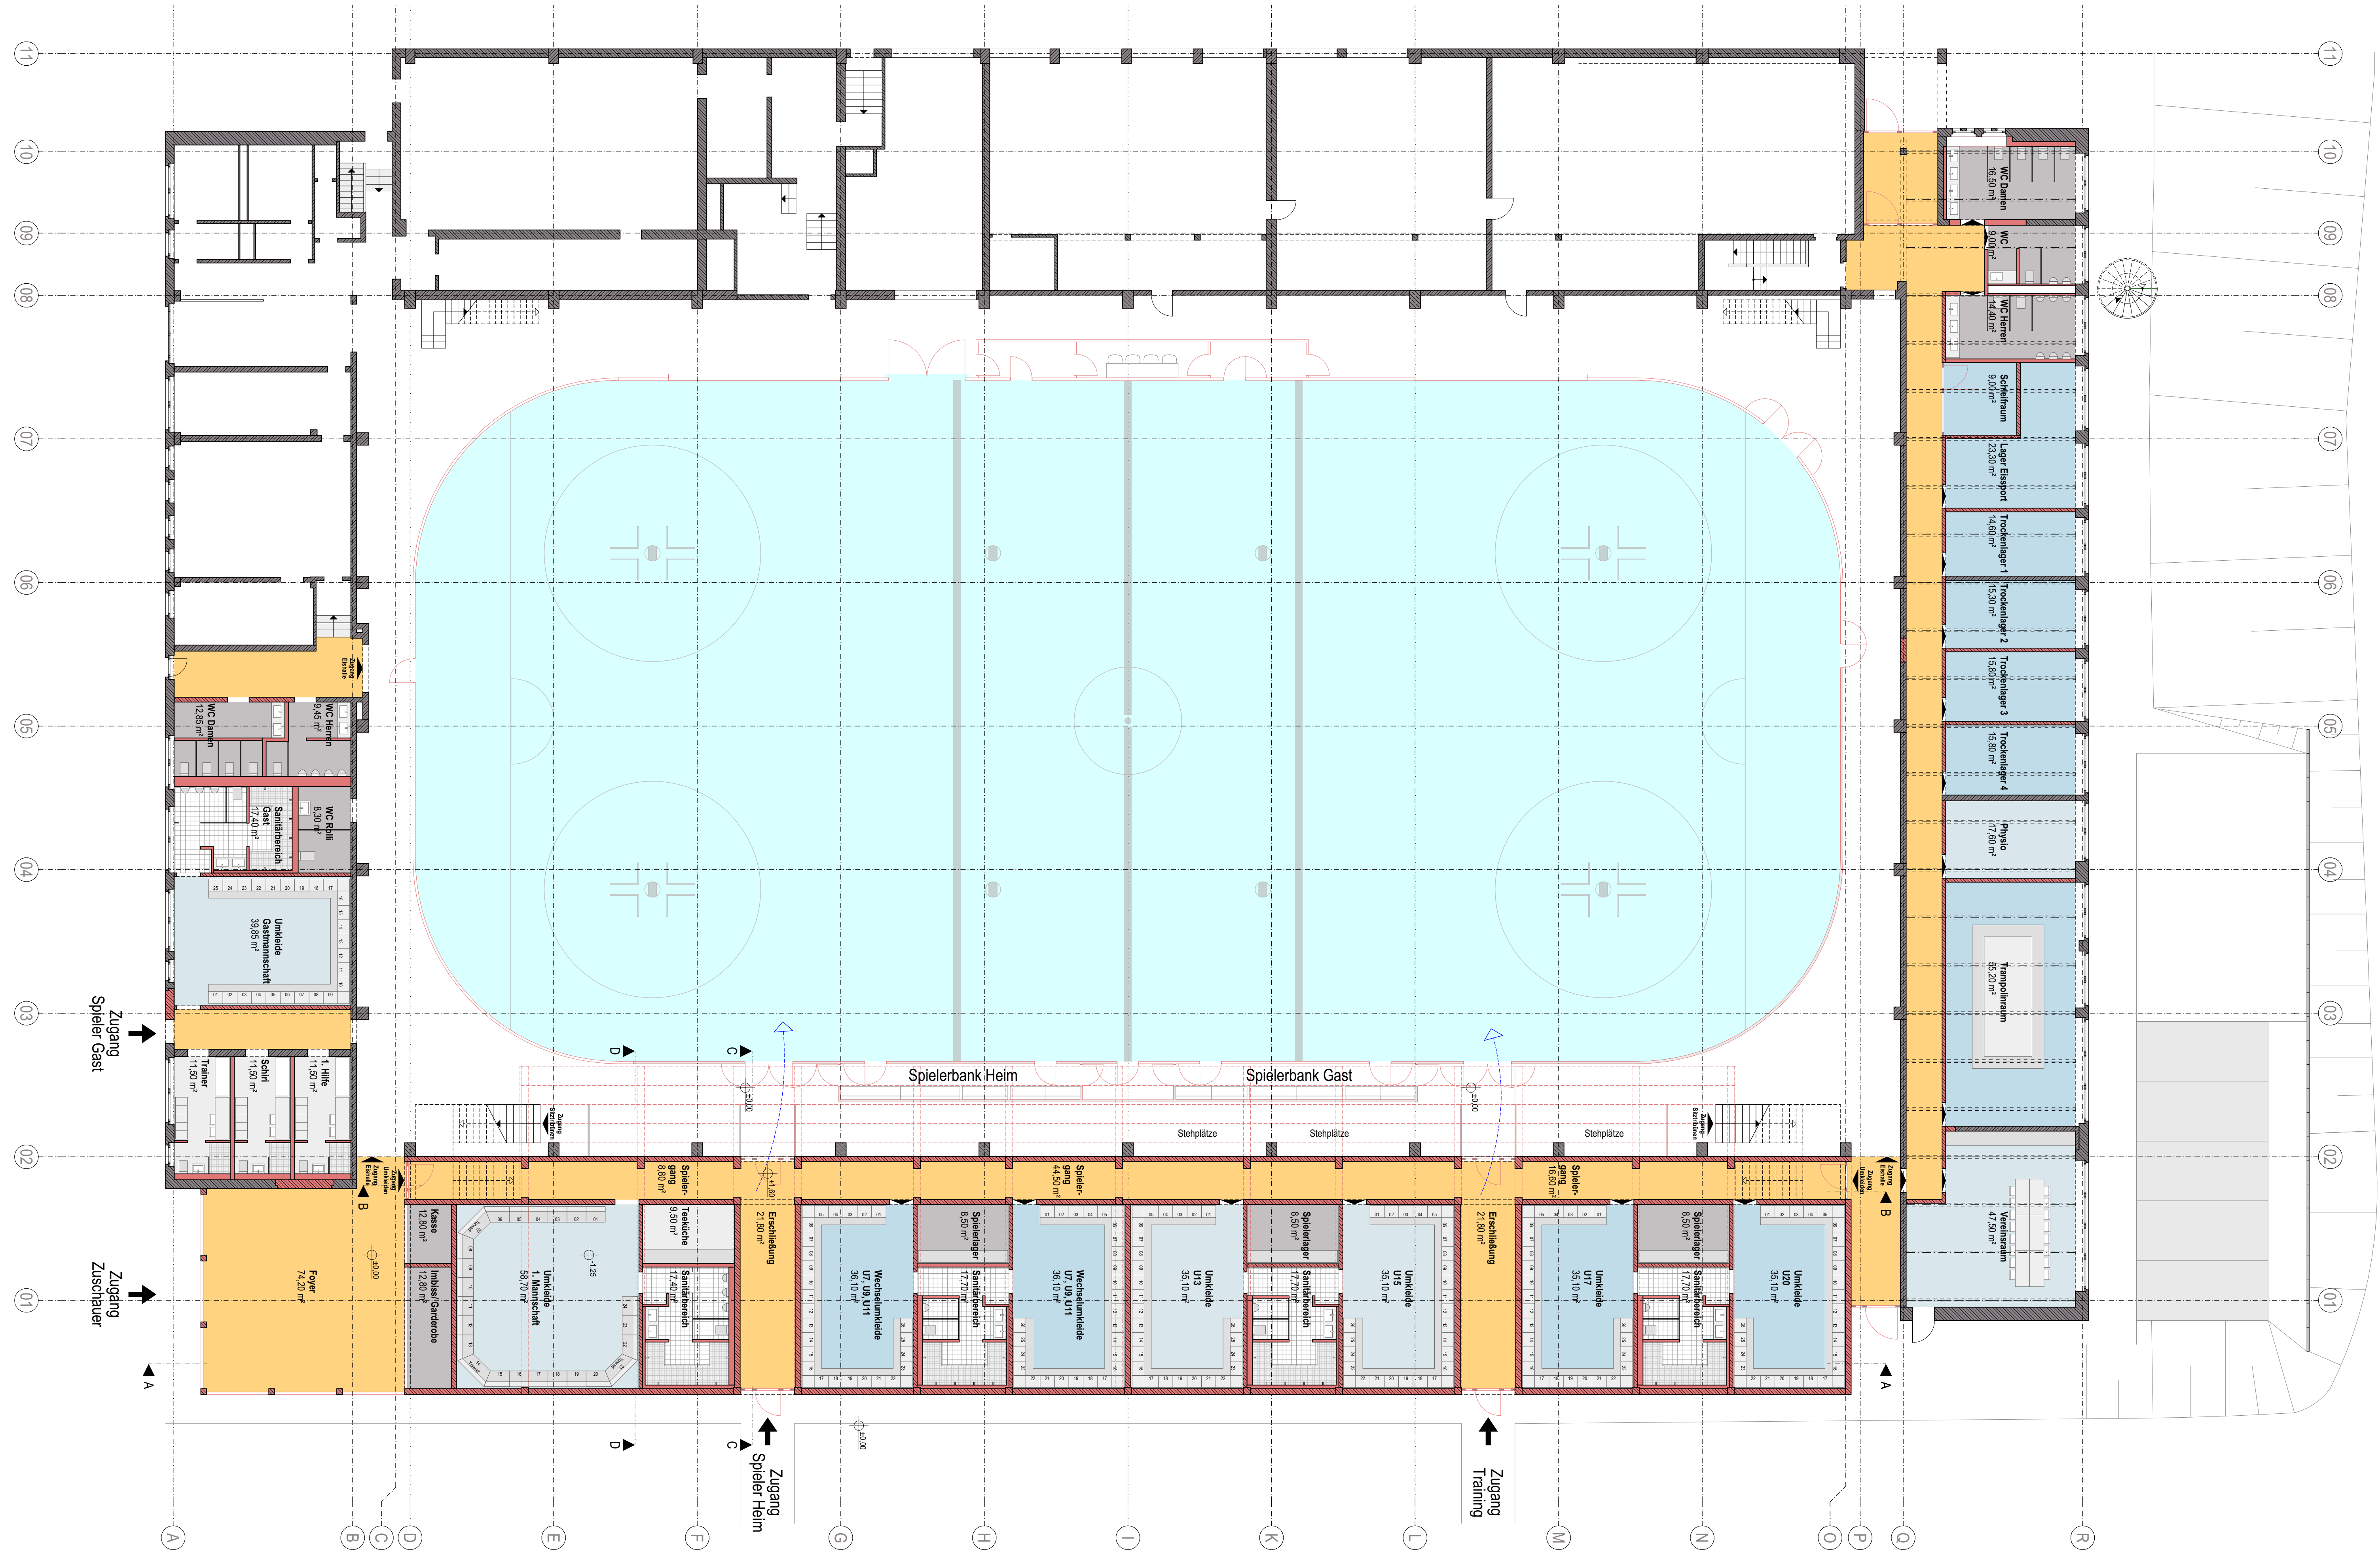


GRUNDRISS EBENE EISFLÄCHE

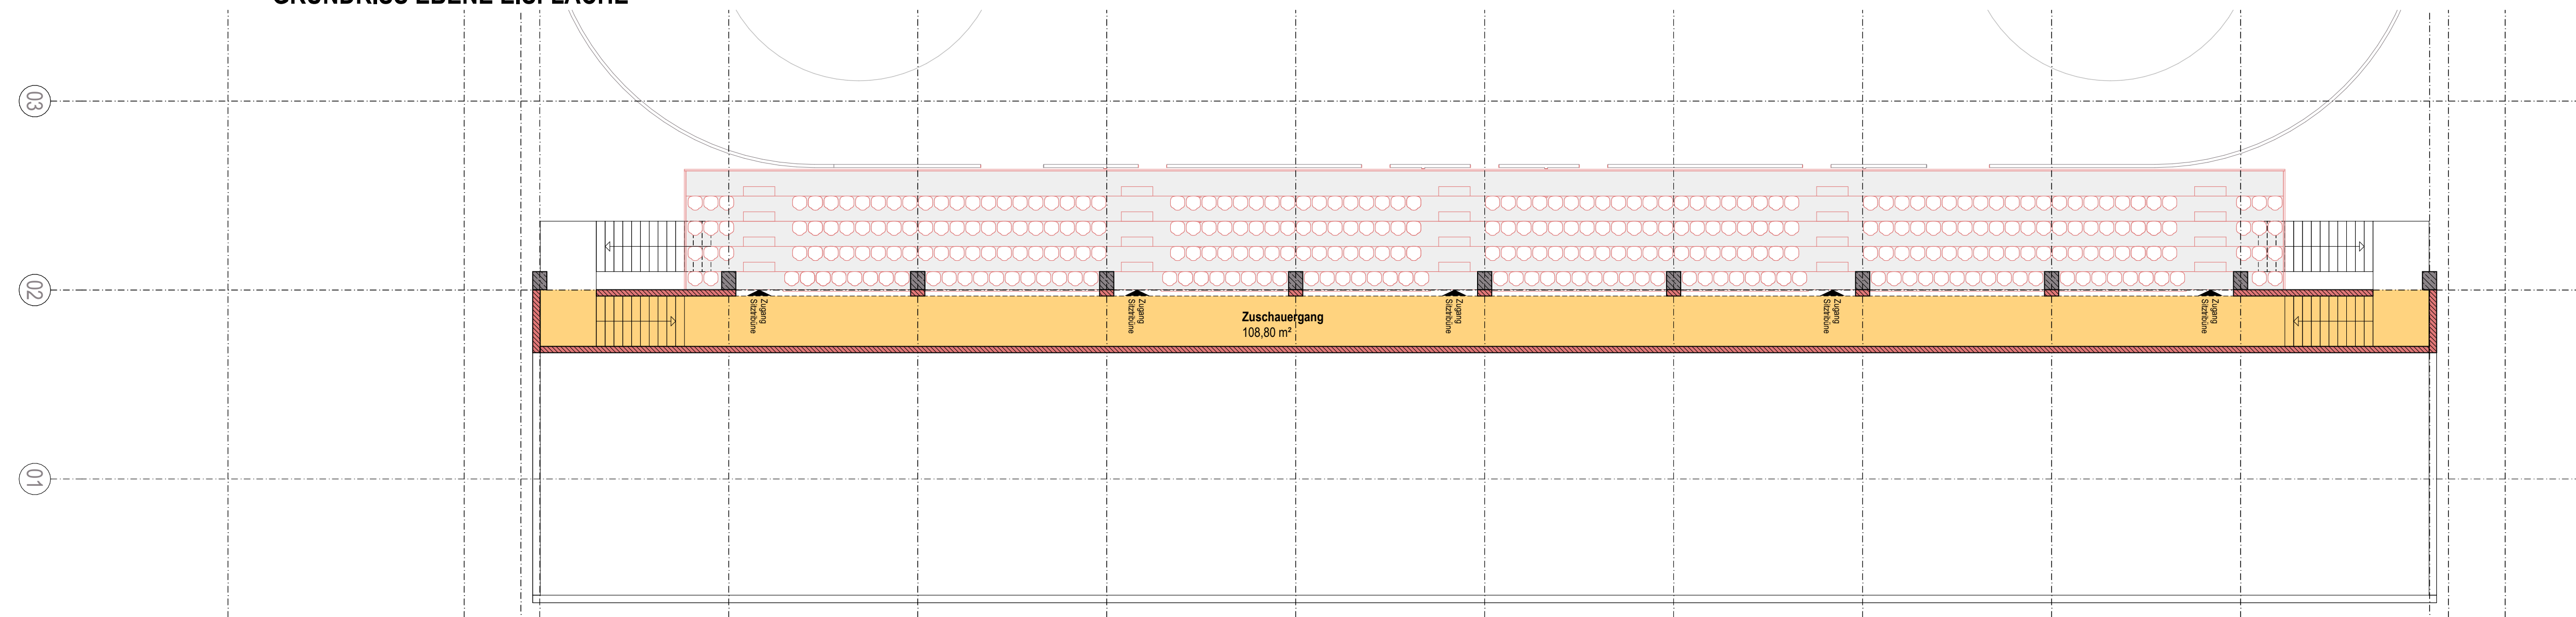

GRUNDRISS EBENE SITZTRIBÜNE

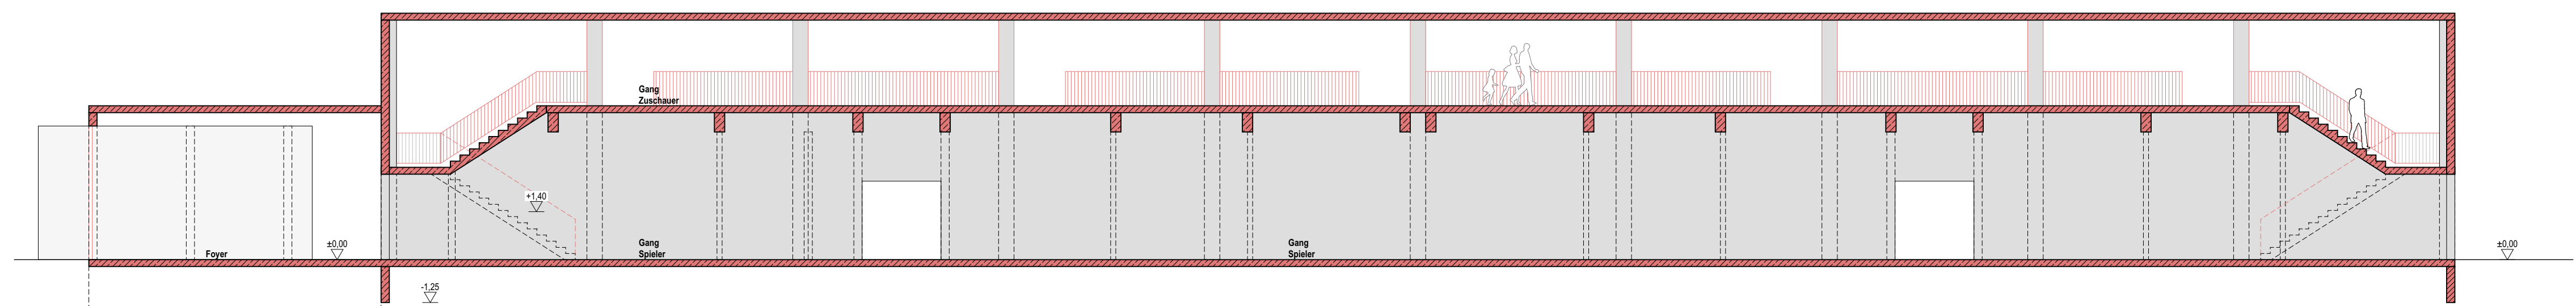

LÄNGSSCHNITT

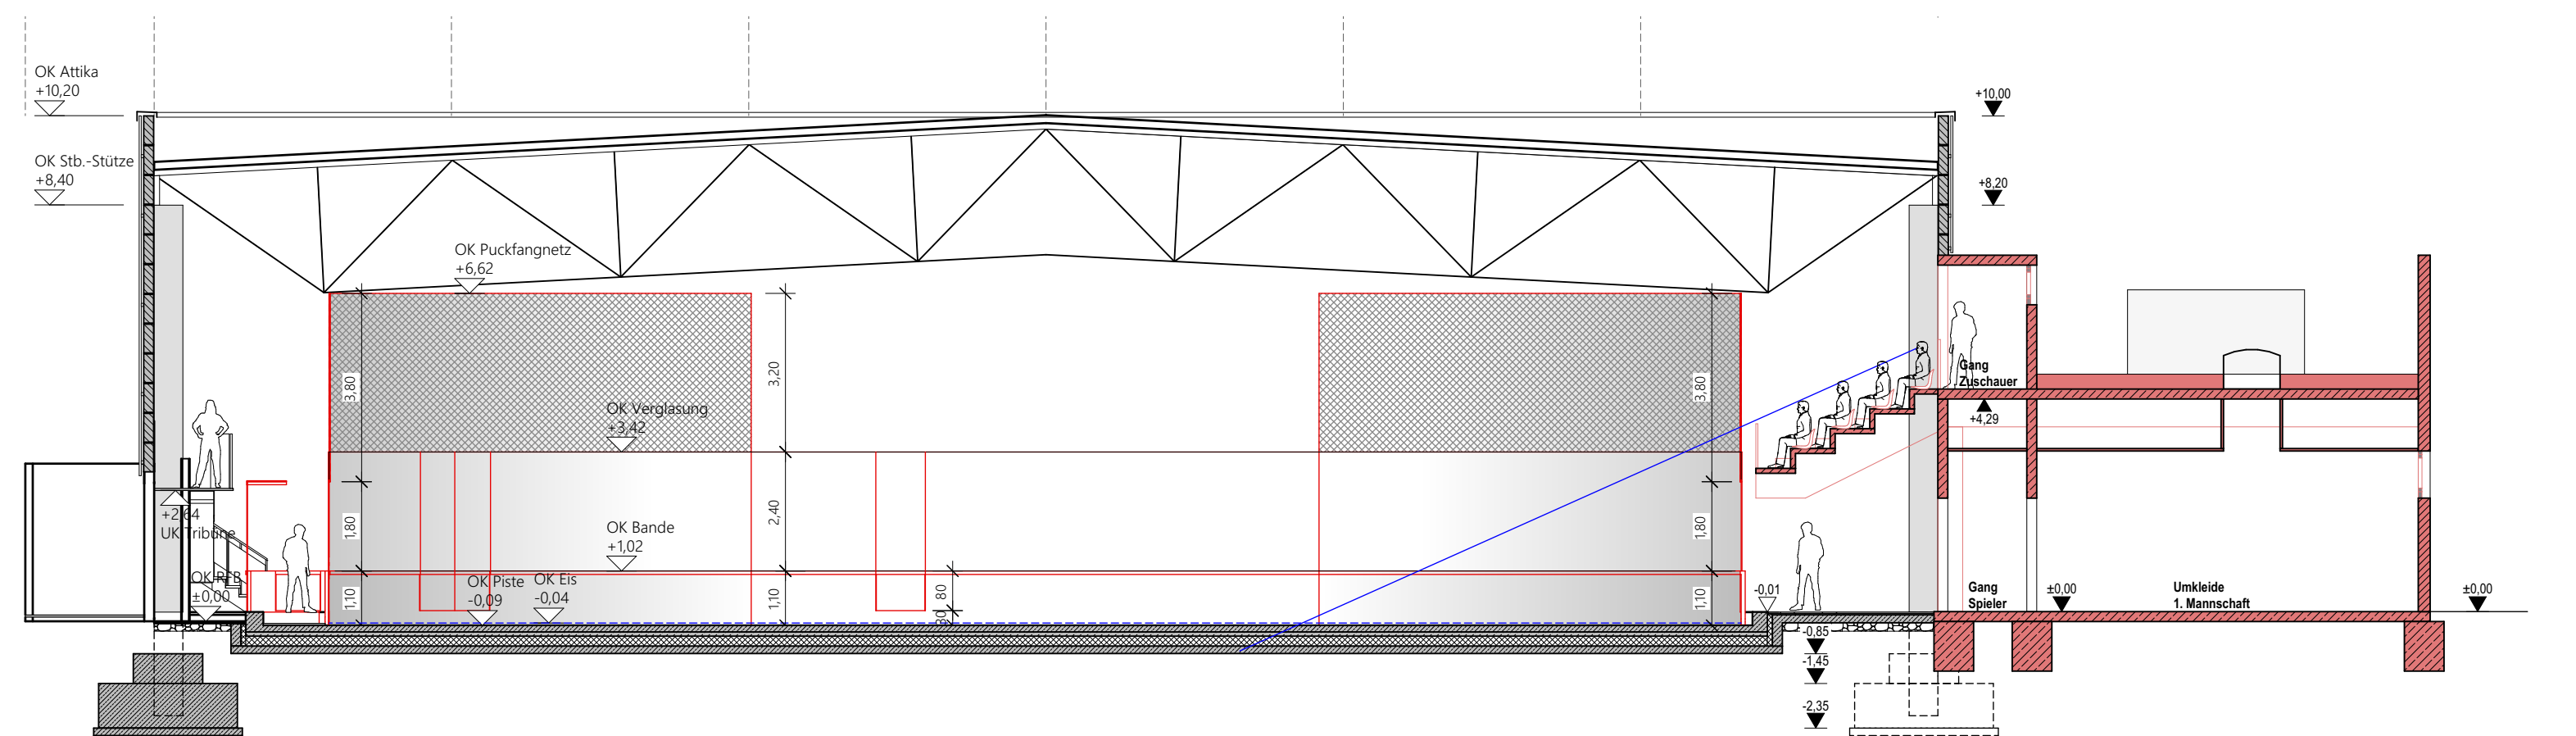

QUERSCHNITT