Variante C
GTS-Mitte - St. 0+500 bis 1+350
TA: Am Roten Hof (ARH) - Wasserweg (WAW)

Variante C
GTS-Nord - St. 1+350 bis 2+195
TA: Wasserweg (WAW) - Am Elsterberg (AEB)

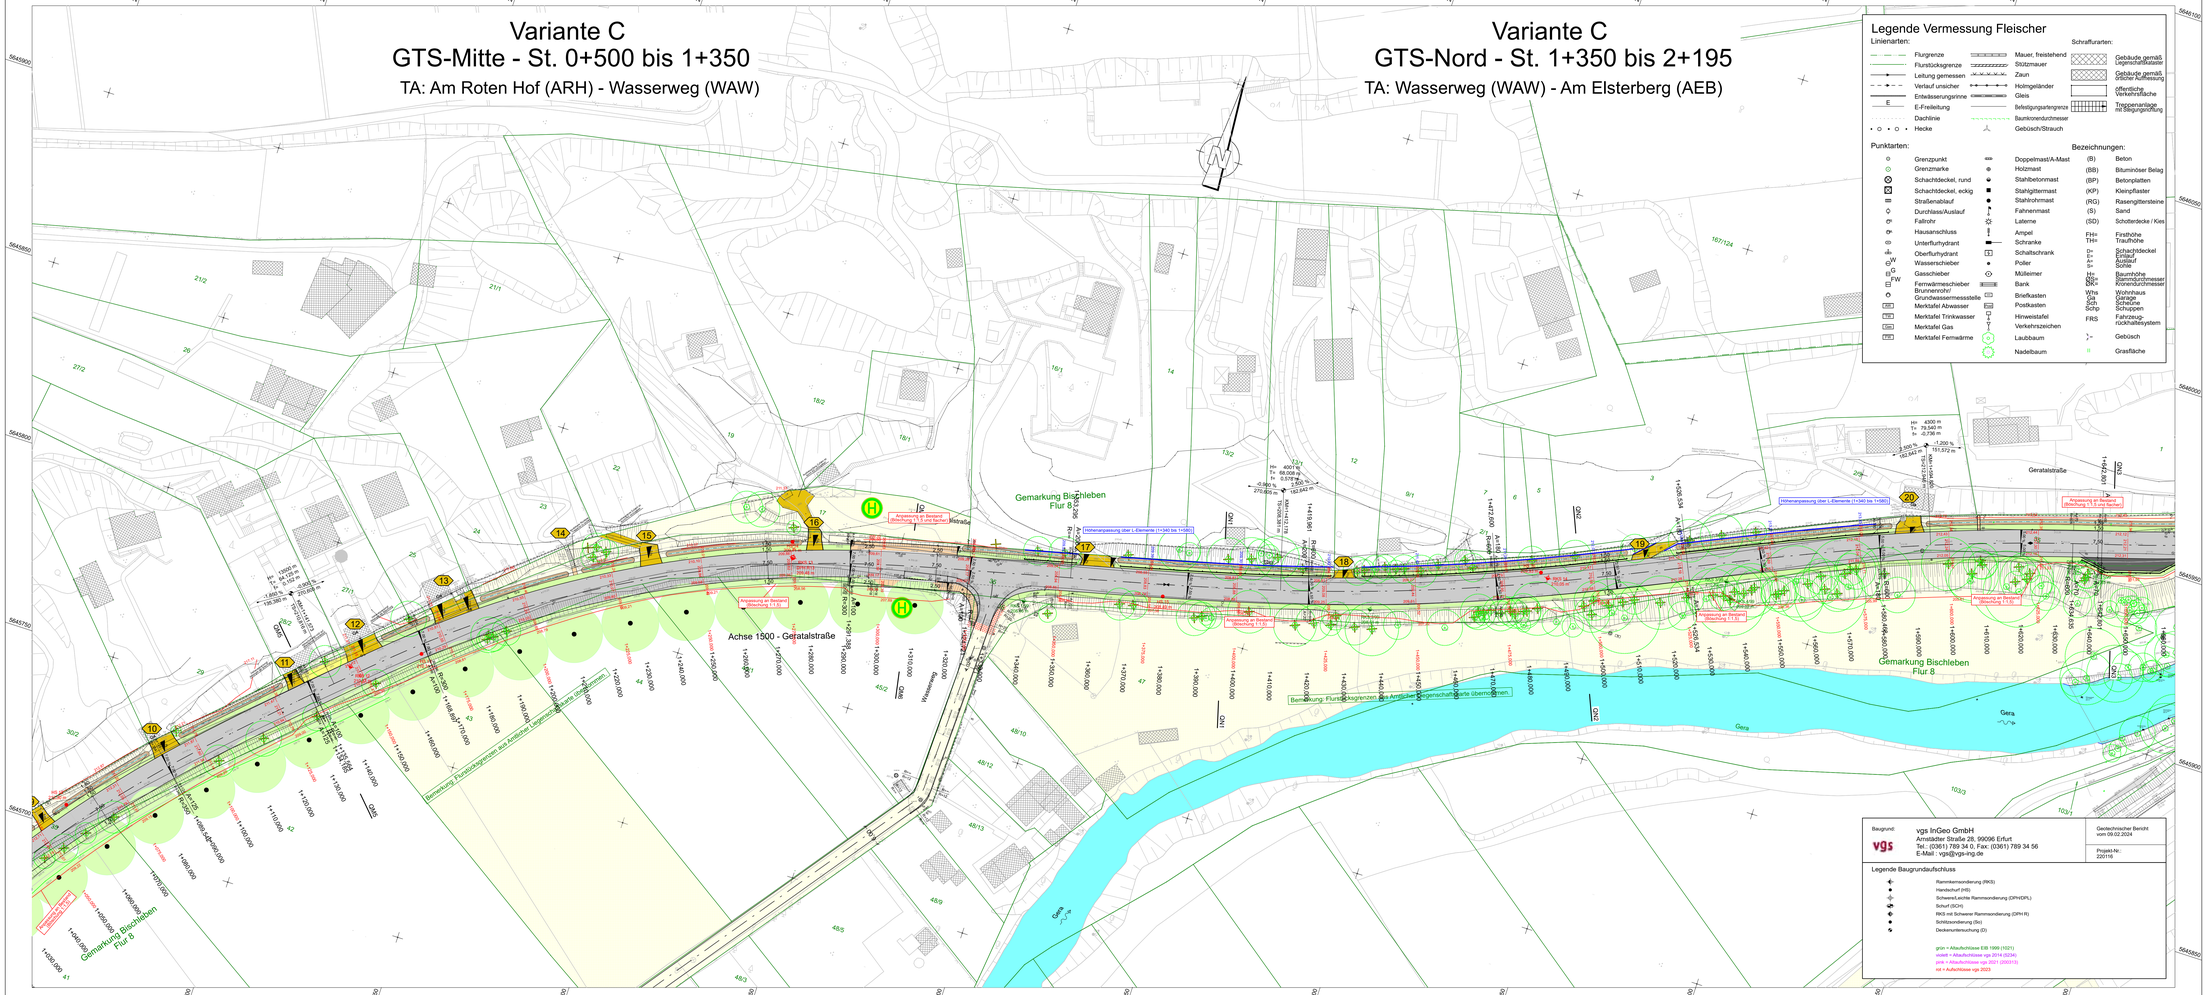
R 2639572,020
H 5645916,541
R 2640142,654
H 5646101,951
R 2639657,000
H 5645655,000
R 2640227,634
H 5645840,410
Achse 1500 - Geratalstraße
Gemarkung Bischleben
Flur 8
Geratalstraße
Wasserweg
Gera
Bemaßung: Flurstücksgrenzen des Amtlichen Liegenschaftskataster übernommen.
Bemaßung: Fundstückgrenzen aus amtlicher Liegenschaftskarte übernommen.
Höhenanpassung über L-Elemente (1+340 bis 1+580)
Anpassung an Bestand Breite/Höhe (L=1,5)
Anpassung an Bestand Breite/Höhe (L=1,0)
Anpassung an Bestand Breite/Höhe (L=1,5 und flacher)
Anpassung an Bestand Breite/Höhe (L=1,5)
Anpassung an Bestand Breite/Höhe (L=1,0)
Anpassung an Bestand Breite/Höhe (L=1,5)
Anpassung an Bestand Breite/Höhe (L=1,5)
Anpassung an Bestand Breite/Höhe (L=1,5