


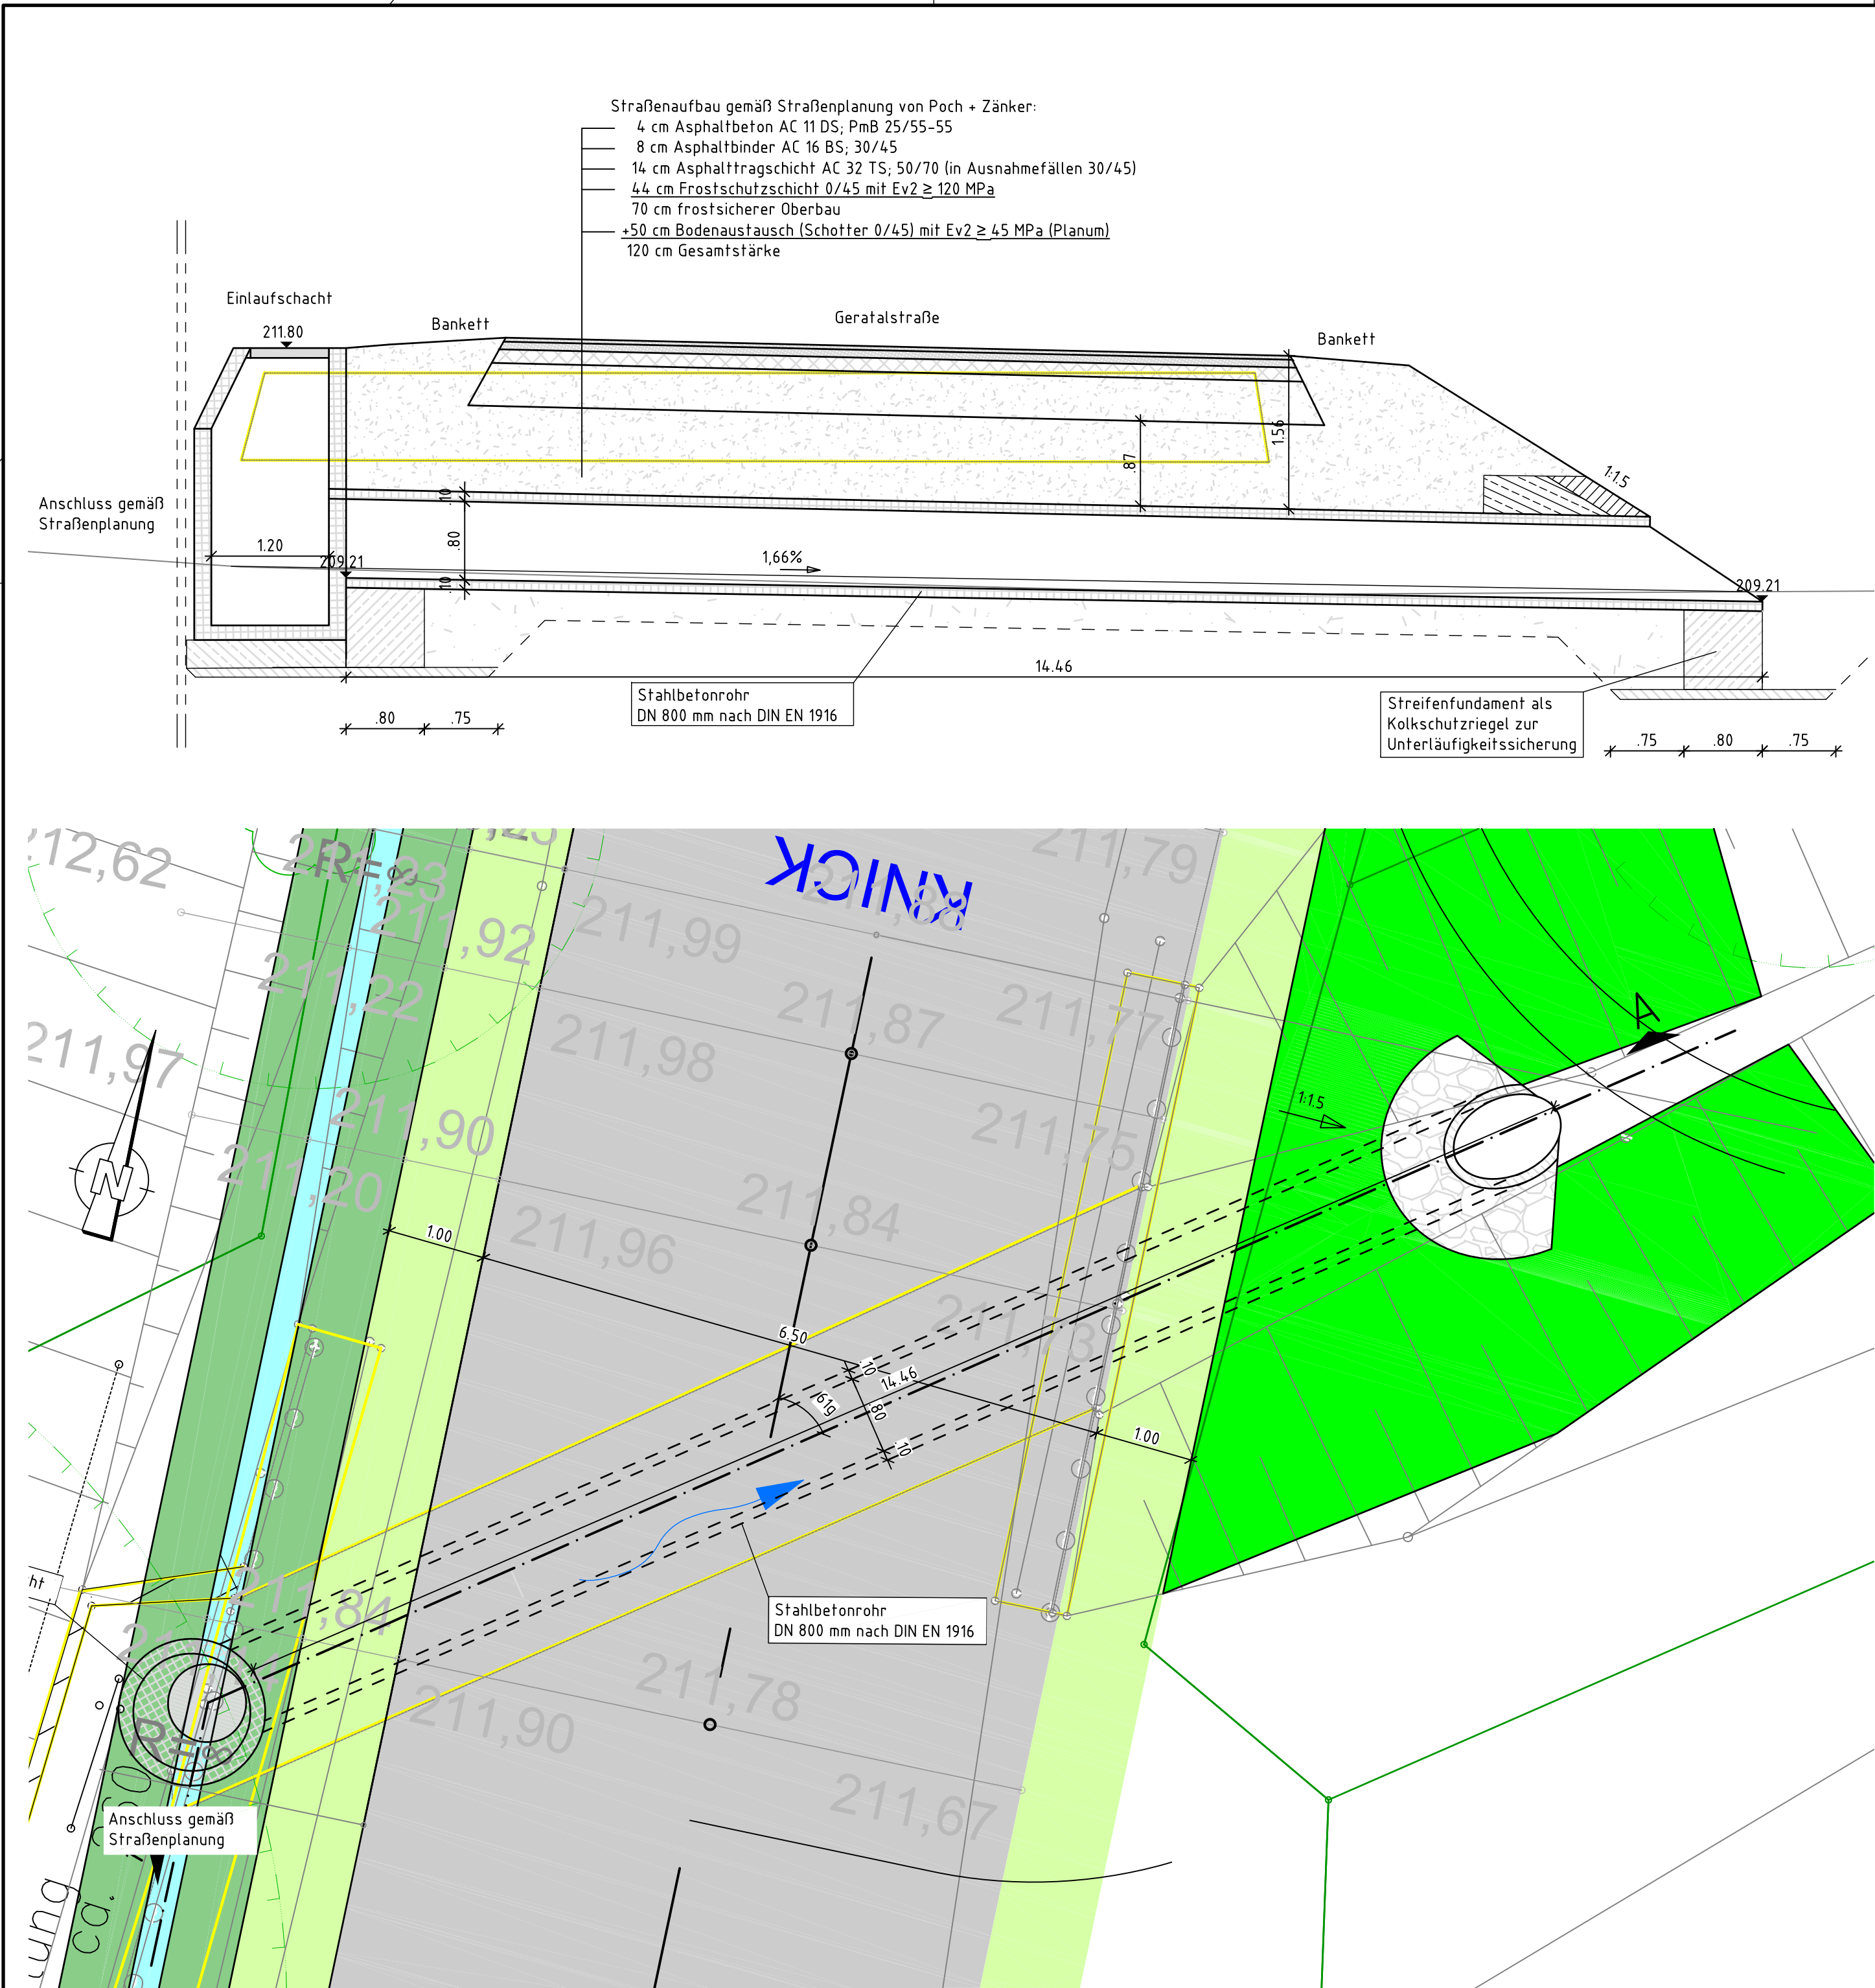

12

24

36

48

60

72

84

96

108

120

M 1:50

Anlage 10 DS 2938/25

Straßenplanung: Planungsbüro Poch+Zänker

Stand: 21.06.2024

Vermessung: öffentl. bestellter Vermessungsingenieur

Stephan Fleischer, Erfurt

Lagebezug: ETRS 89 / Zone 32

Höhenbezug: NHN

Vorplanung

Entwurfsbearbeitung:

Ingenieurbüro
Probst

Blumenstraße 70, Haus 3
99092 Erfurt
Tel. 0361/21878312
Fax 0361/21876933

Koordinator:

Planungsbüro
Poch + Zänker GmbH

Nonnenrain 3
99096 Erfurt

Projekt-Nr. AN: 144/23

	Datum	Zeichen
Bearb.:	30.08.24	Krause
Gez.:	30.08.24	Krause
Gepr.:		
Datum	Gez.	Geprüft

a		
b		
c		
d		

Auftraggeber:

Erfurt

LANDESHAUPTSTADT
THÜRINGEN
Stadtverwaltung

Stadtverwaltung Erfurt
Tiefbau- und Verkehrsamt

Steinplatz 1
99085 Erfurt
Tel.: 0361 655 - 0

Unterlage: 15.2.15

Blatt-Nr.: 1

TVA-Objekt: 100132

Bauwerk / Baumaßnahme

100132_BIS_Am Roten Hof /
BW 109

	Datum	Zeichen
Bearb.:		
Gez.:		
Gepr.:		
Bauwerks-Nr.:	BW 109	

Plandarstellung:

Vorzugsvariante

Bauwerksplan

Maßstab: 1:50

Aufgestellt:

Geprüft:

Gesehen:

Genehmigt:

AutoCAD K:\23Auftr\Planung\14423 Komplexobjekt Bischleben\Zeichnungen\BW108\vp_BW_108_109.dwg 02.09.2024