



Schnitt 1-1 – Widerlageransicht Achse 20

M 150

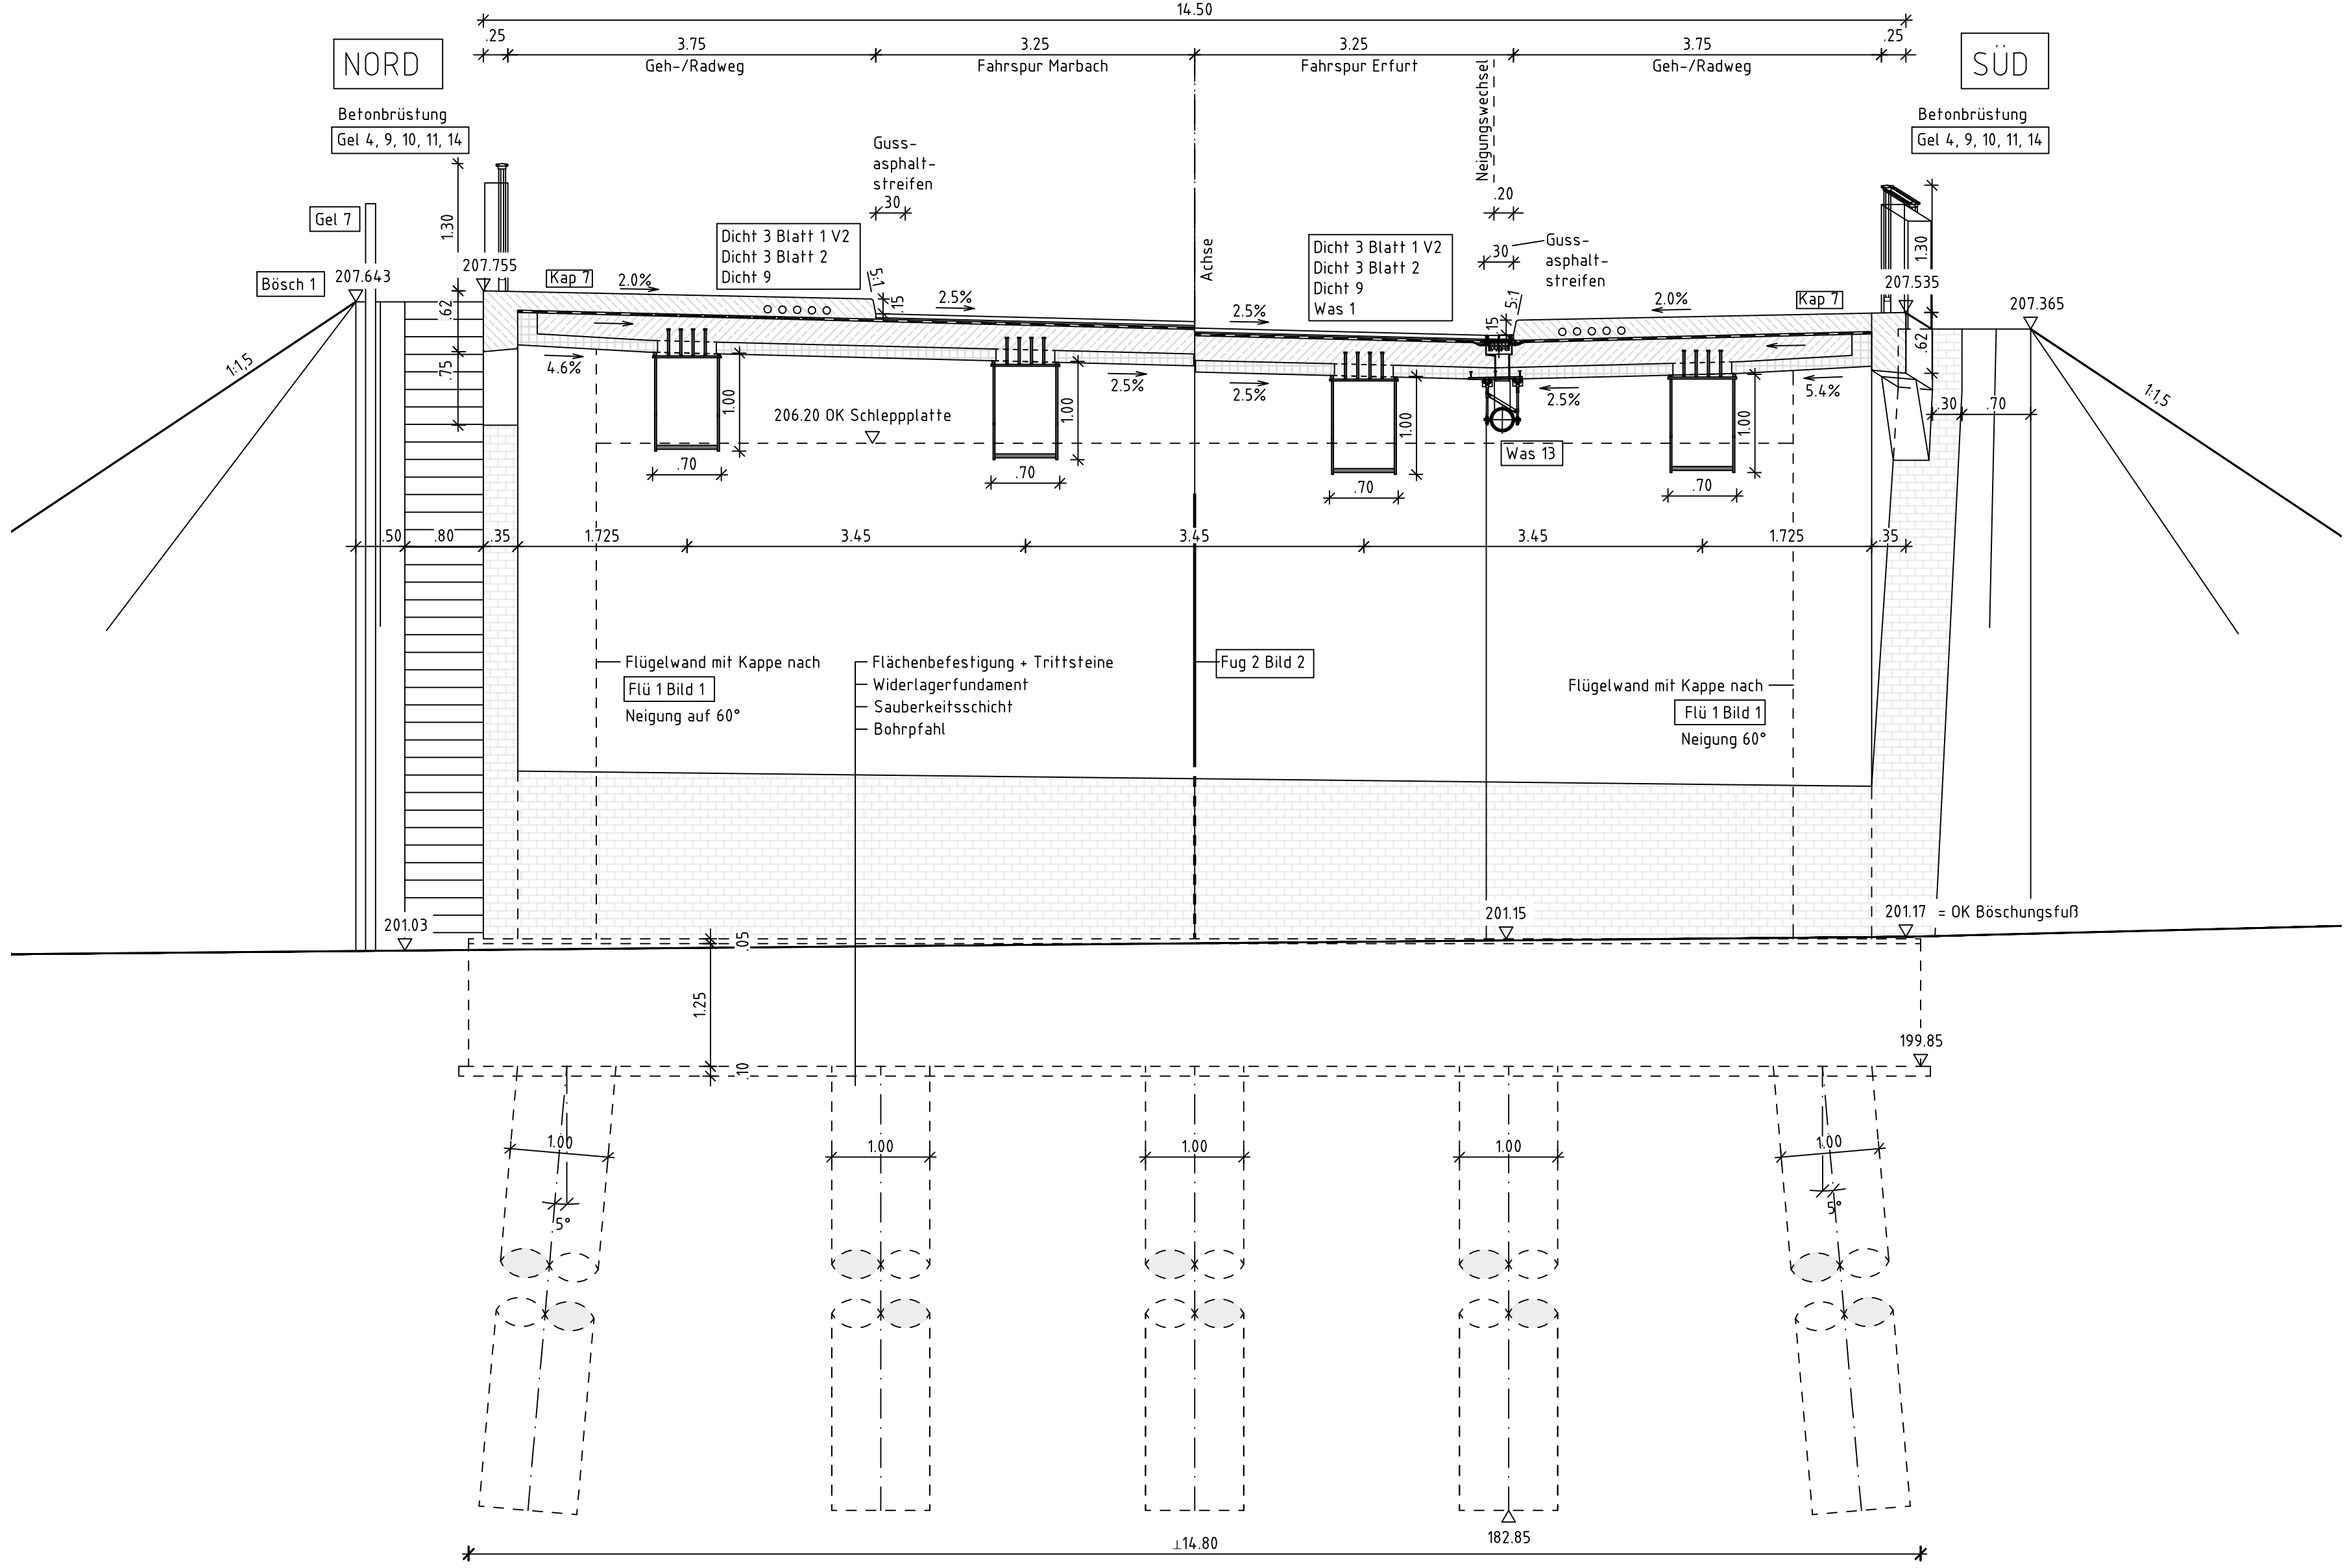


Schnitt 2-2 – Widerlageransicht Achse 10

M 150

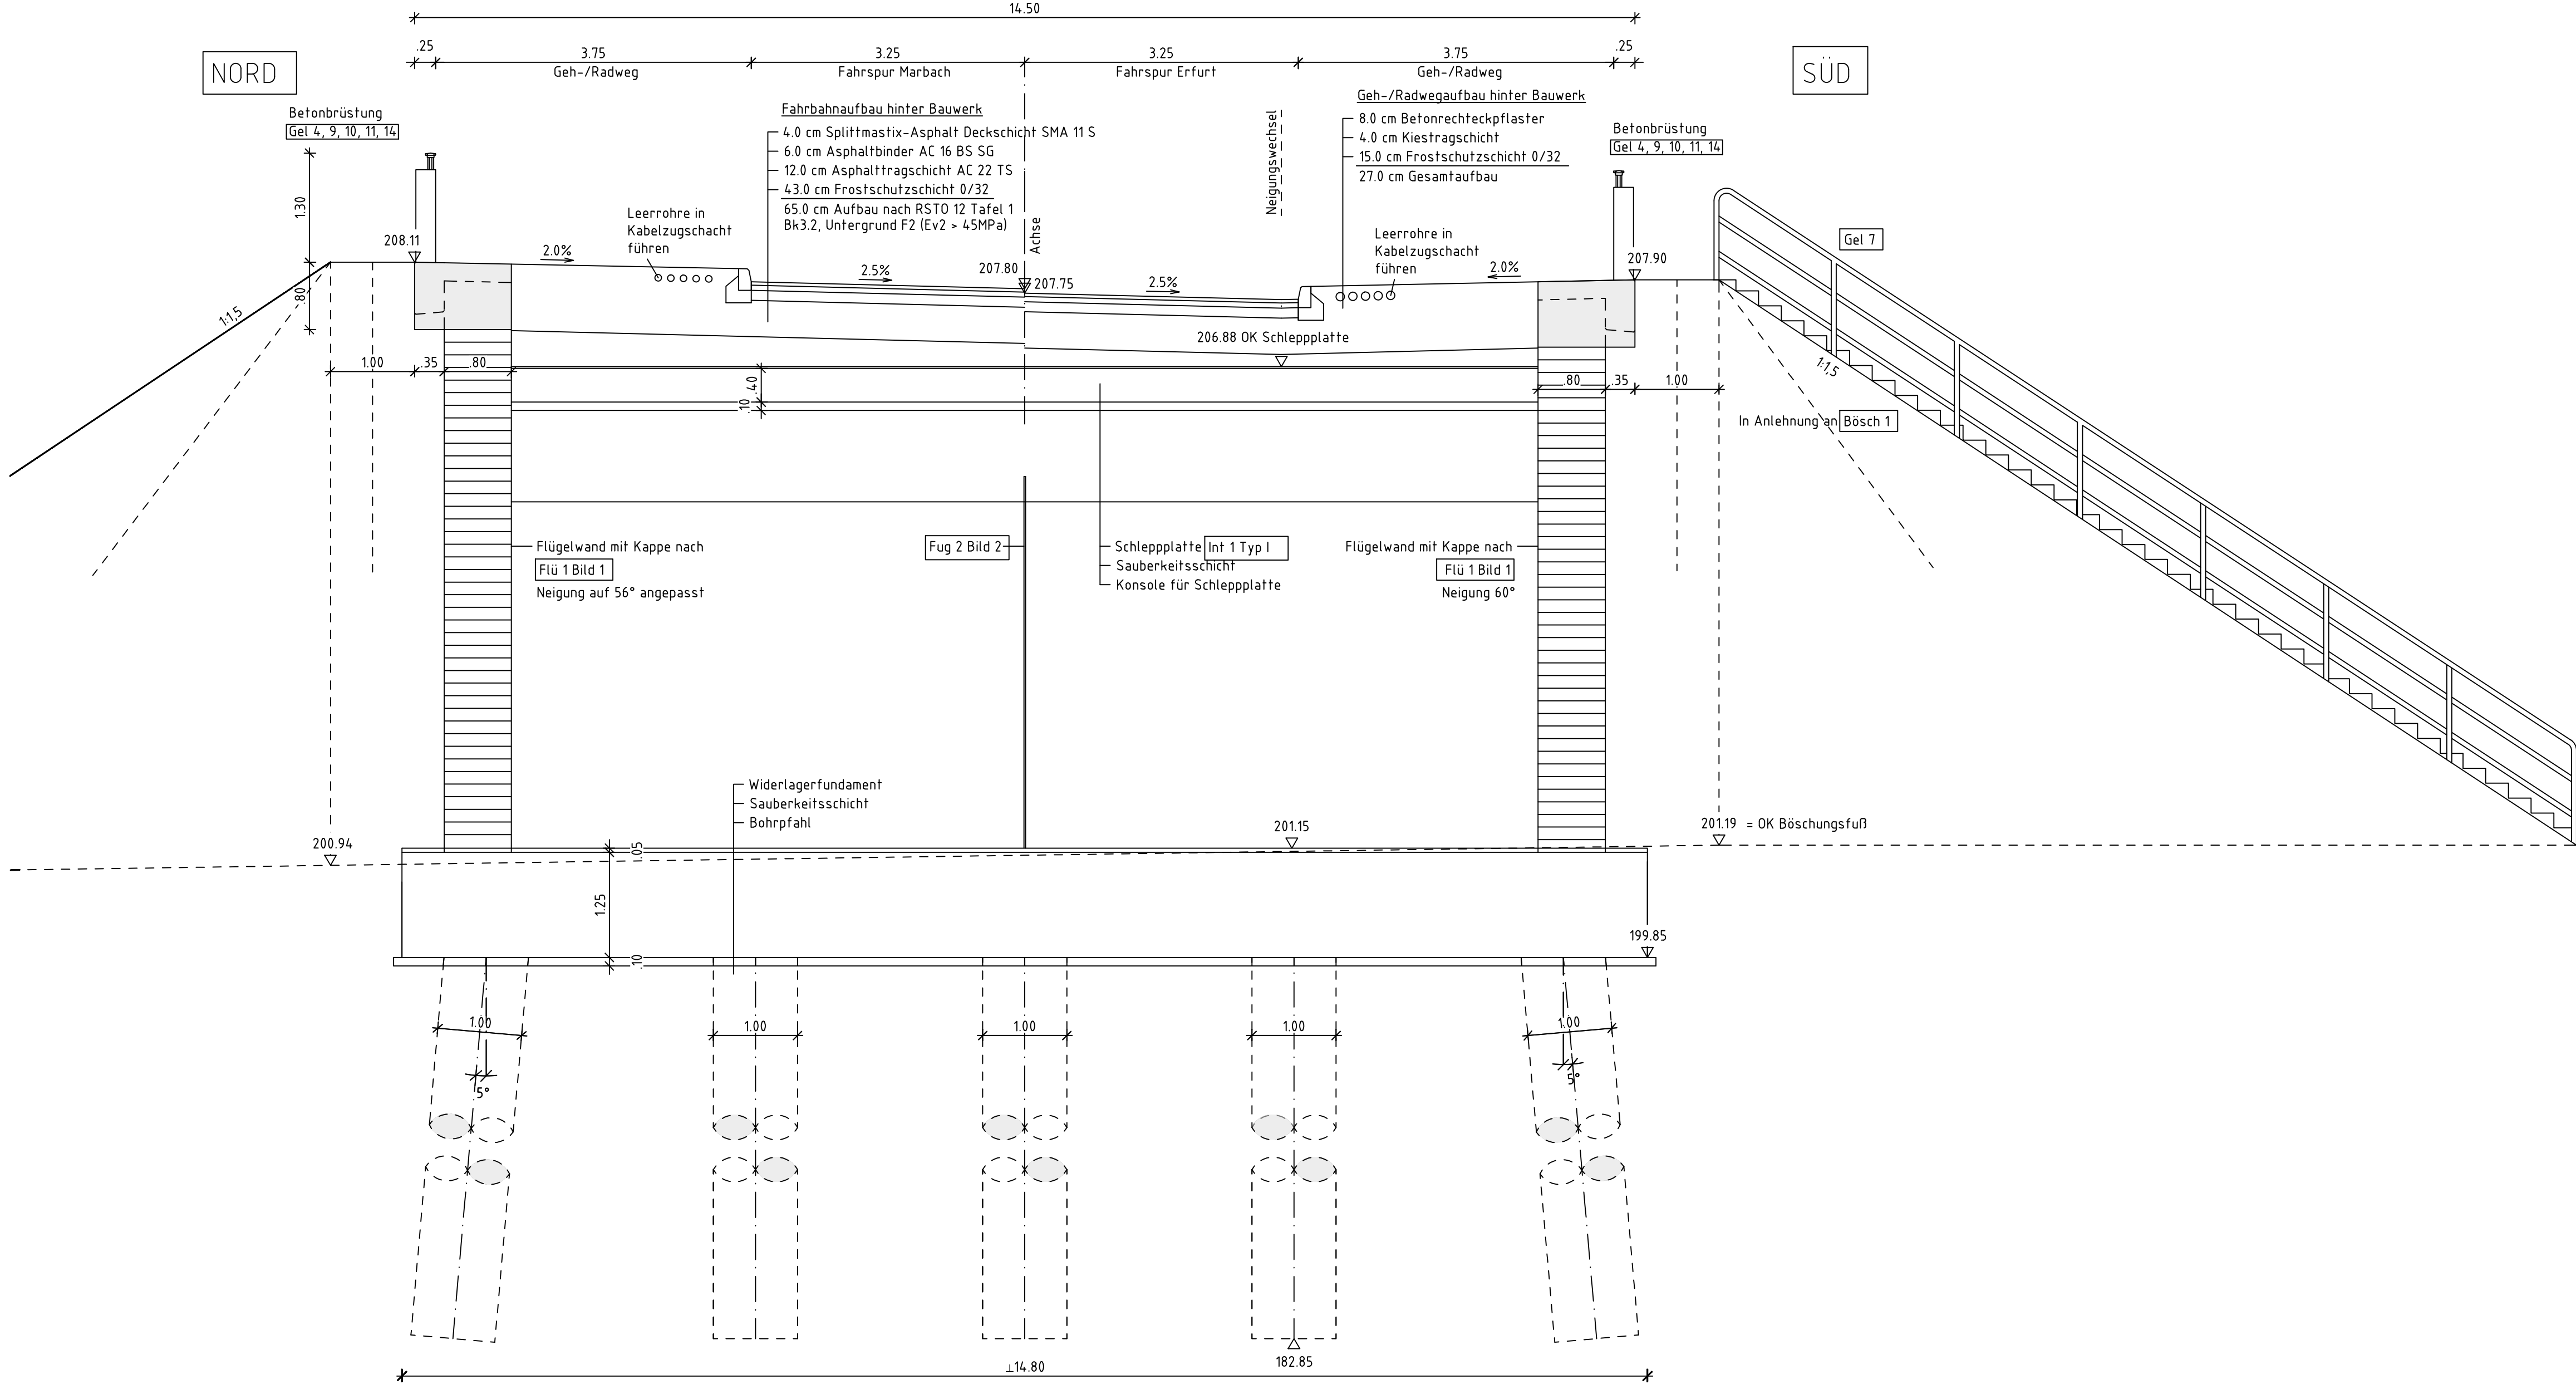


Schnitt 3-3 – Regelquerschnitt

M 150

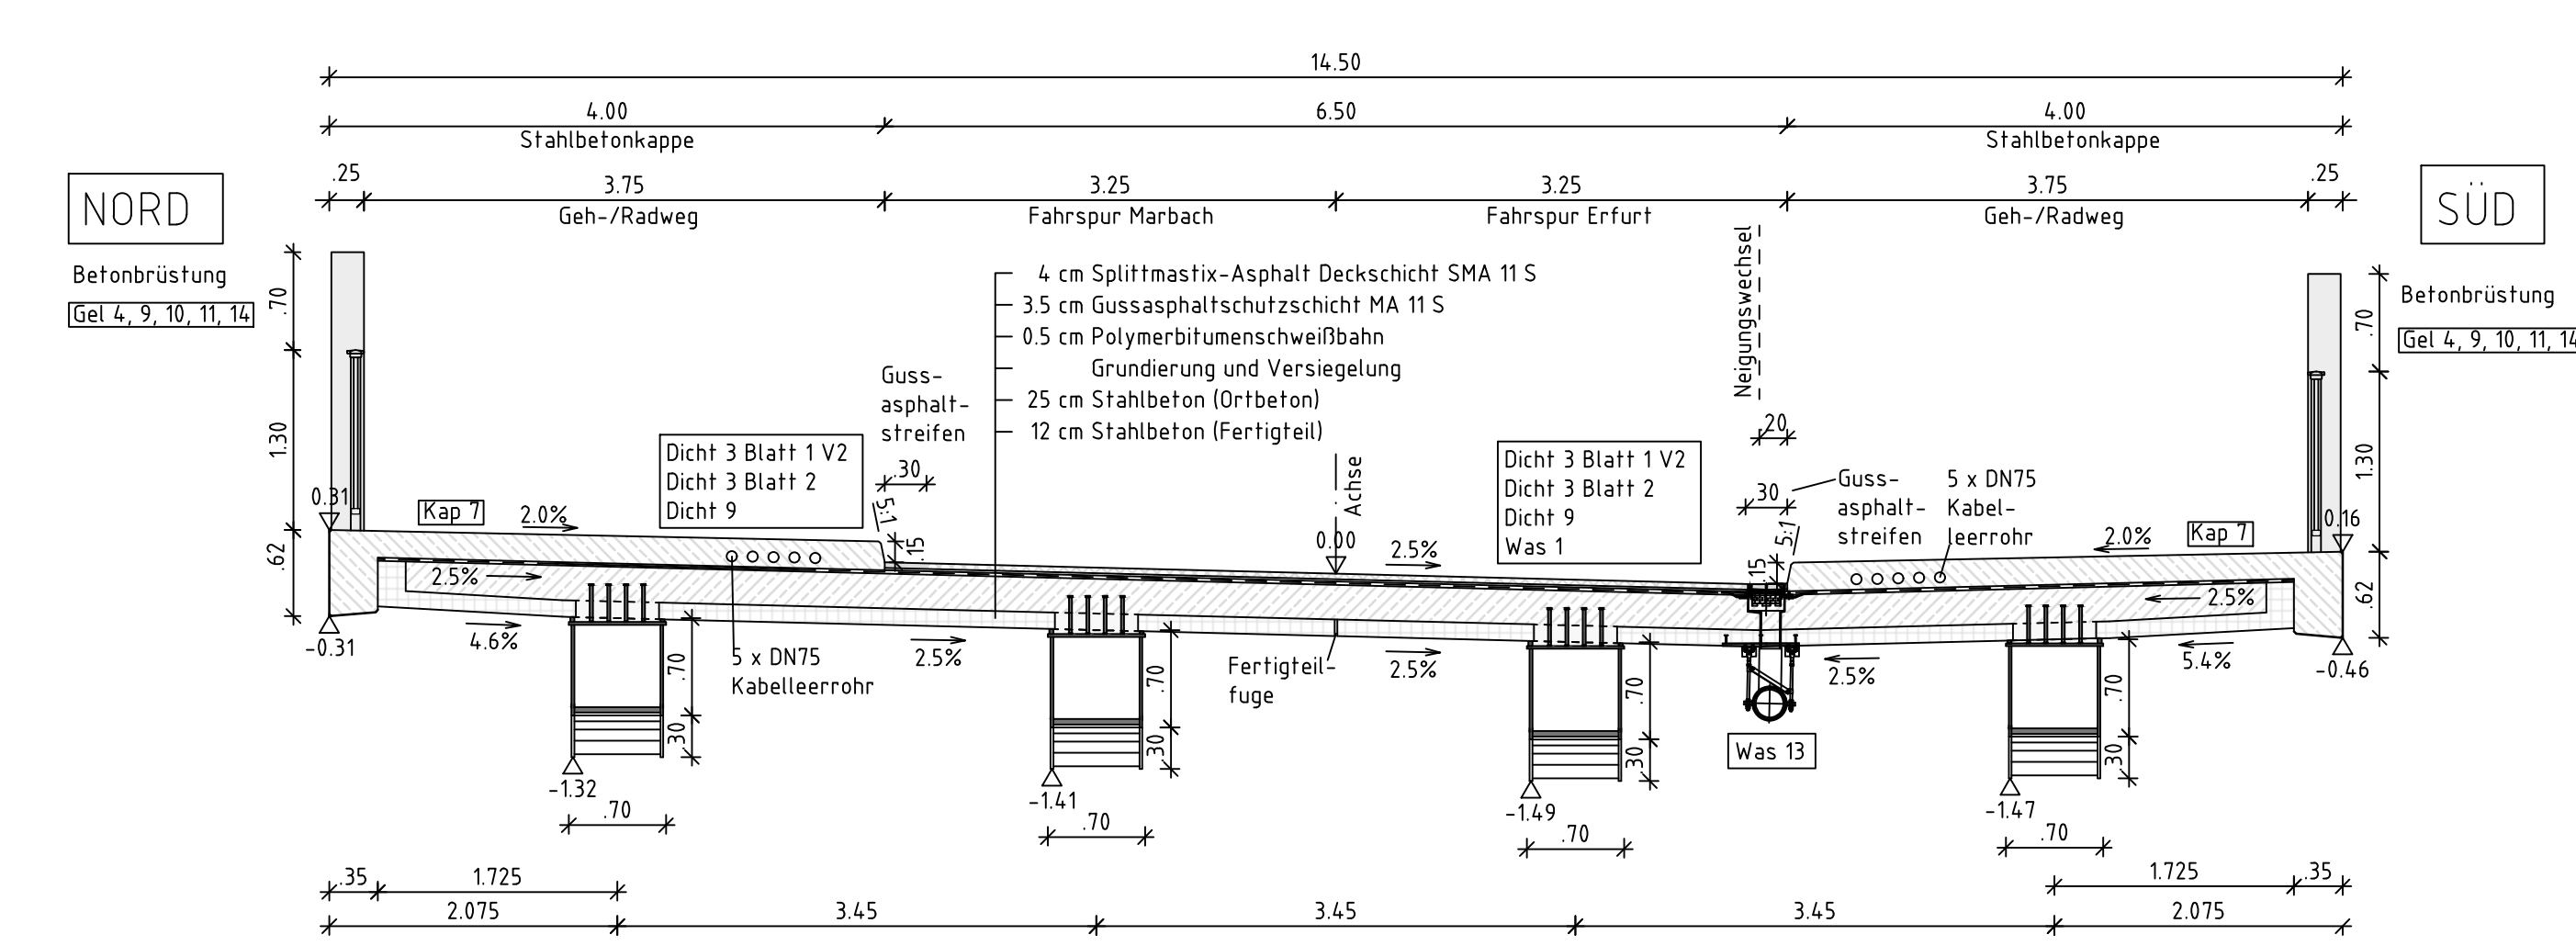


Detail Rahmenecke und Schleppplatte

M 125

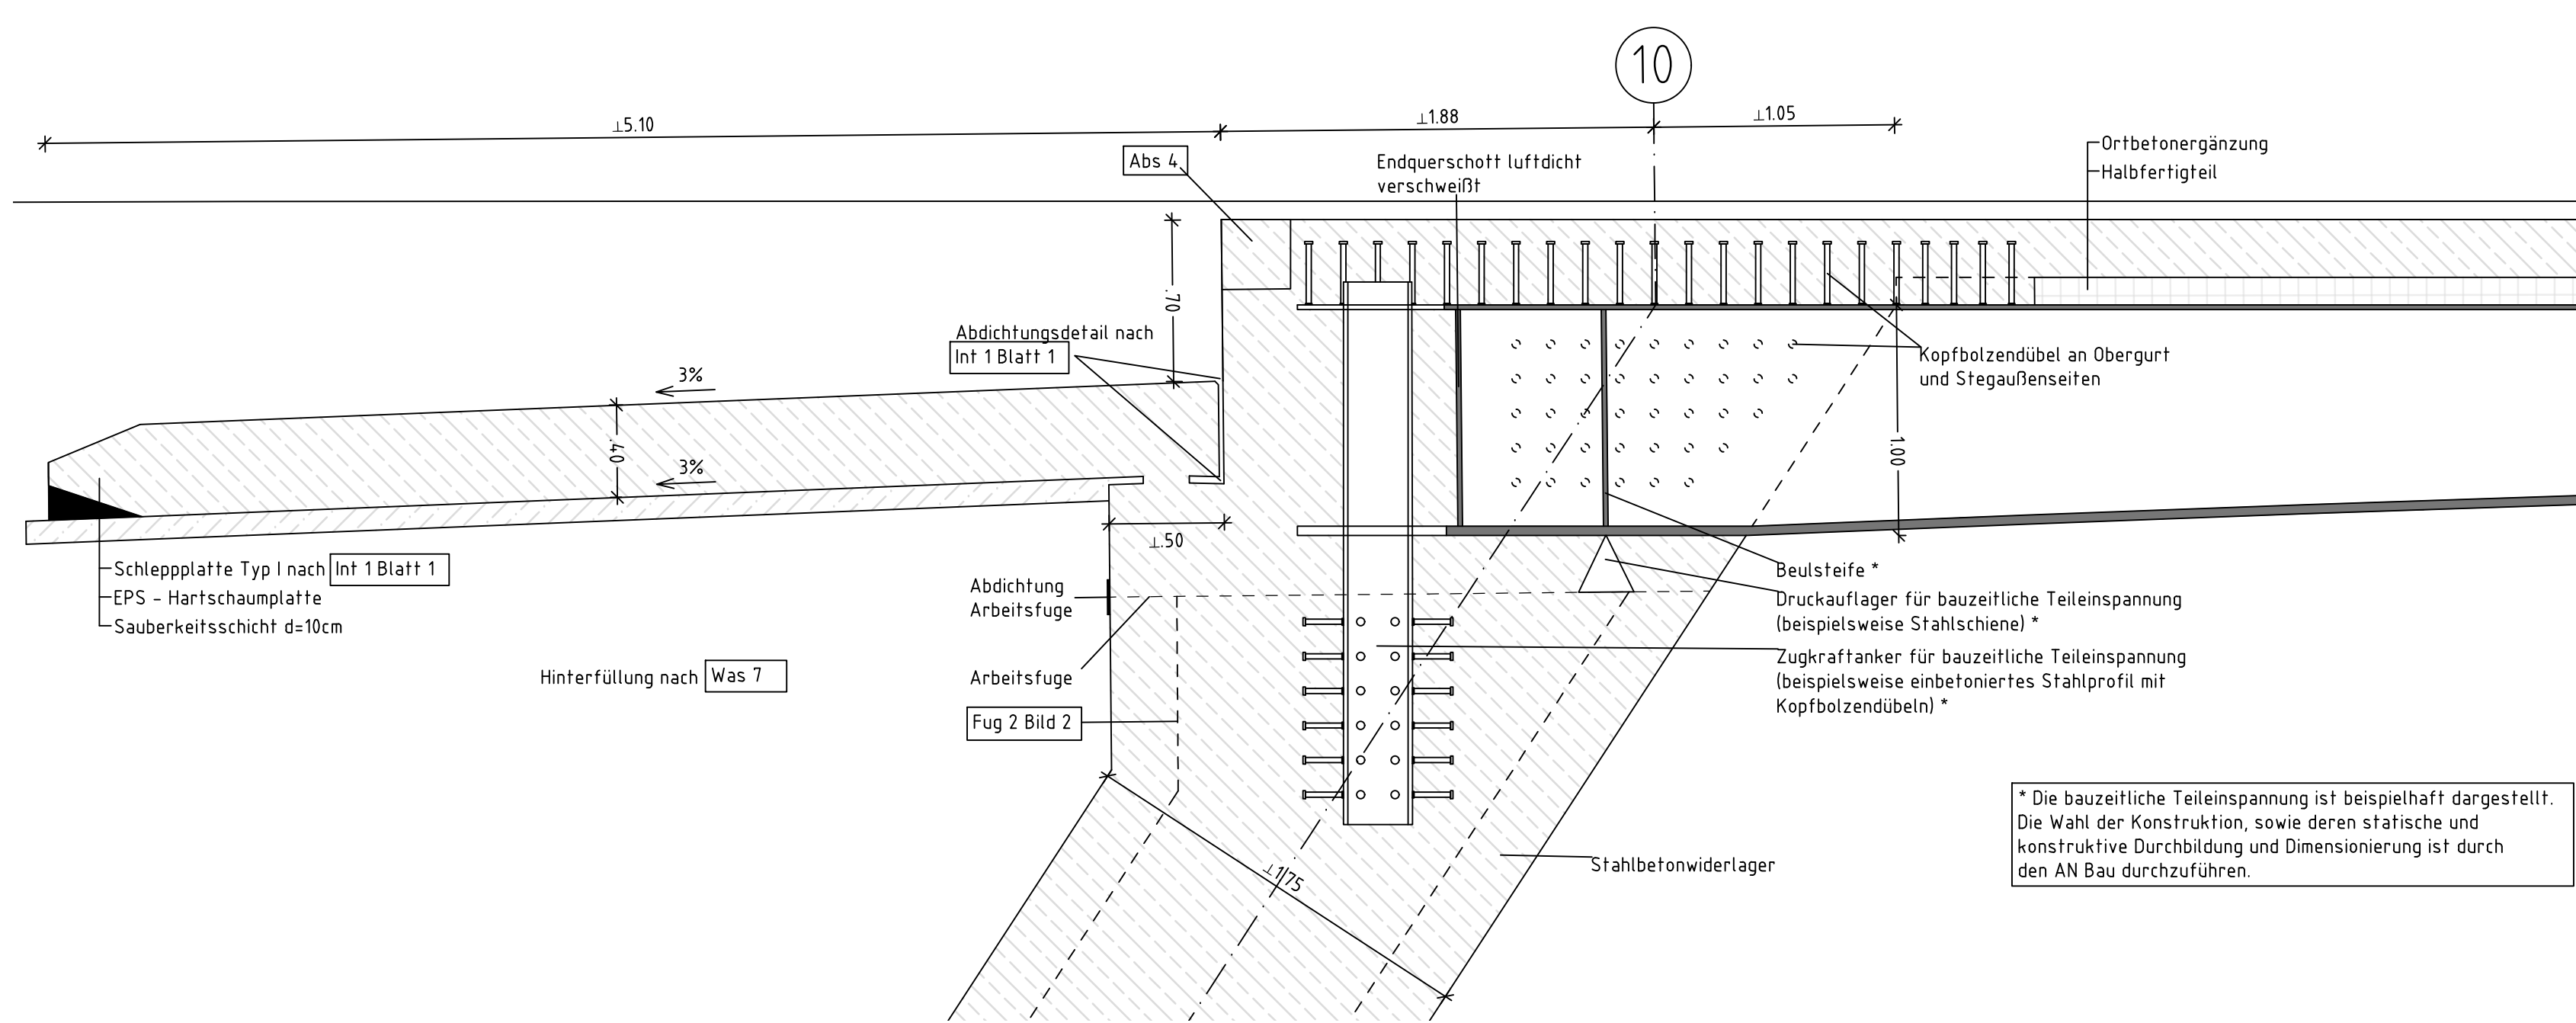


Detail Stahlverbundträger

M 125

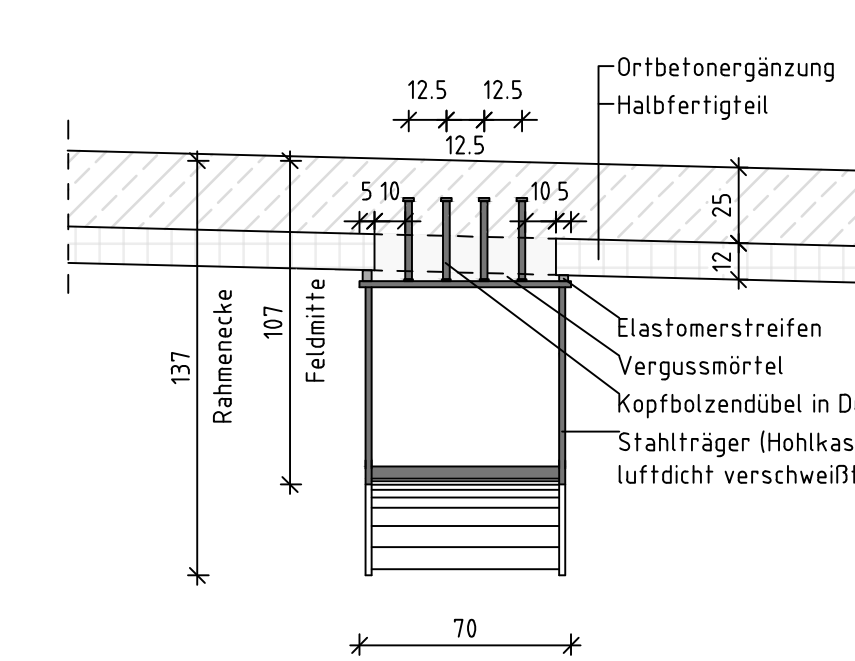

Detail Längsfuge Fertigteil

M 125

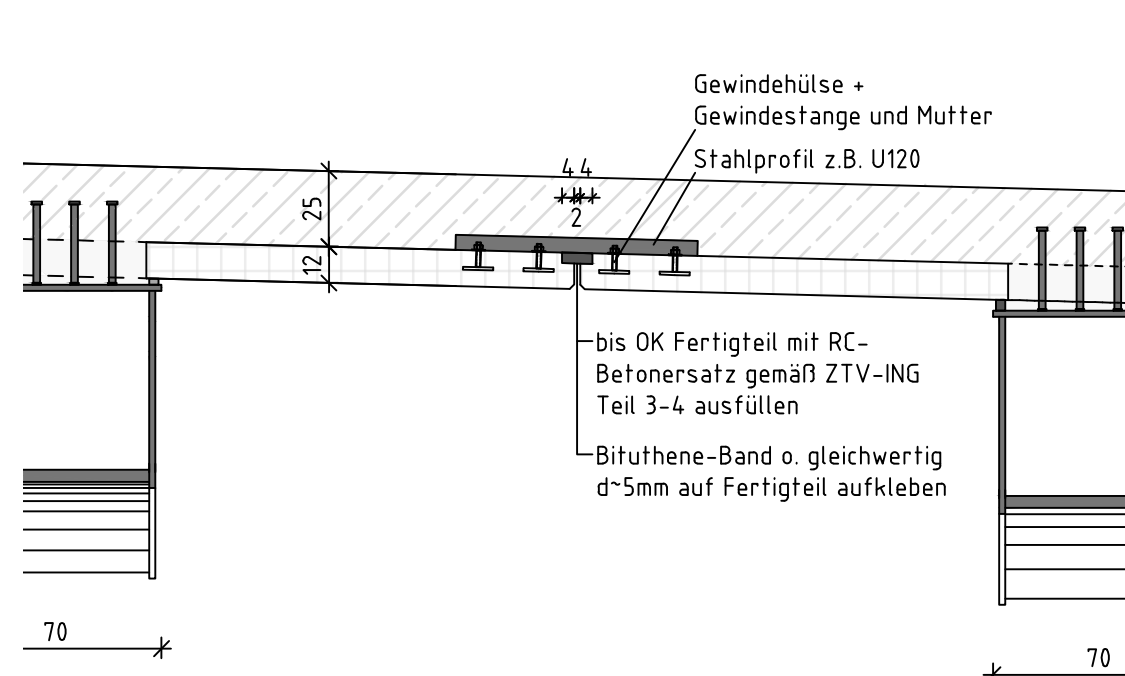

Zeichenerklärung

	Stahlbeton
	Stahlträger
	Stahlbeton-Halbfertigteil (Schnitt)
	Stahlbeton (Schnitt)
	Flächenbefestigung Pflasterung
	Neubau
	Entwässerung

Zugehörige Pläne

Plan-Nr.	Planinhalt
08_01_EP_BW_01	Ersatzneubau – Ansicht, Längsschnitt, Draufsicht
08_01_EP_BW_02	Ersatzneubau – Schnitte, Details
08_01_EP_BW_03	Ersatzneubau – Korrosionsschutz
08_01_EP_BW_04	BE-Flächen, bauzeitliche Flächennutzung
08_02_EP_BW_01	Behelfsumfahrung – Längsschnitt, Draufsicht
08_02_EP_BW_02	Behelfsumfahrung – Schnitte, Details

Entwurfsplanung

Entwurfsbearbeitung: ingenieurburo Probst	Blumenstraße 79, Raum 3 99092 Erfurt Tel. 0361/2878332 Fax 0361/2878333	Projekt-Nr. AN: 108/25
Geändert: a b c d	Datum 12.03.2026 12.03.2026 12.03.2026	Zeichen NOe NOe SPr
Auftraggeber: Erfurt Landeshauptstadt Thüringen Stadtverwaltung	Stadtverwaltung Erfurt Steinplatz 1 99085 Erfurt Tel.: 0361 655 - 0	Unterlage: 08 Blatt-Nr.: 01_02
Straßenklasse und Nr.: Gemeindestraße	Streckenbezeichnung: Schwarzburger Straße	TVA-Objekt: 66-9153
Gemarkung: Marbach	Datum 12.03.2026	Zeichen NOe
Bauwerk / Baumaßnahme: Ersatzneubau Brücke Schwarzburger Straße mit bauzeitlicher Behelfsbrücke	Bearb.: Gez.: Gepr.:	Bearb.: Gez.: Gepr.:
Planarstellung: Schnitte, Details	Datum 12.03.2026	Zeichen SPr
Aufgestellt:	Geprüft:	Bauwerks-Nr.: 153
Gesehen:	Genehmigt:	Bauwerksplan Maßstab: 150:125