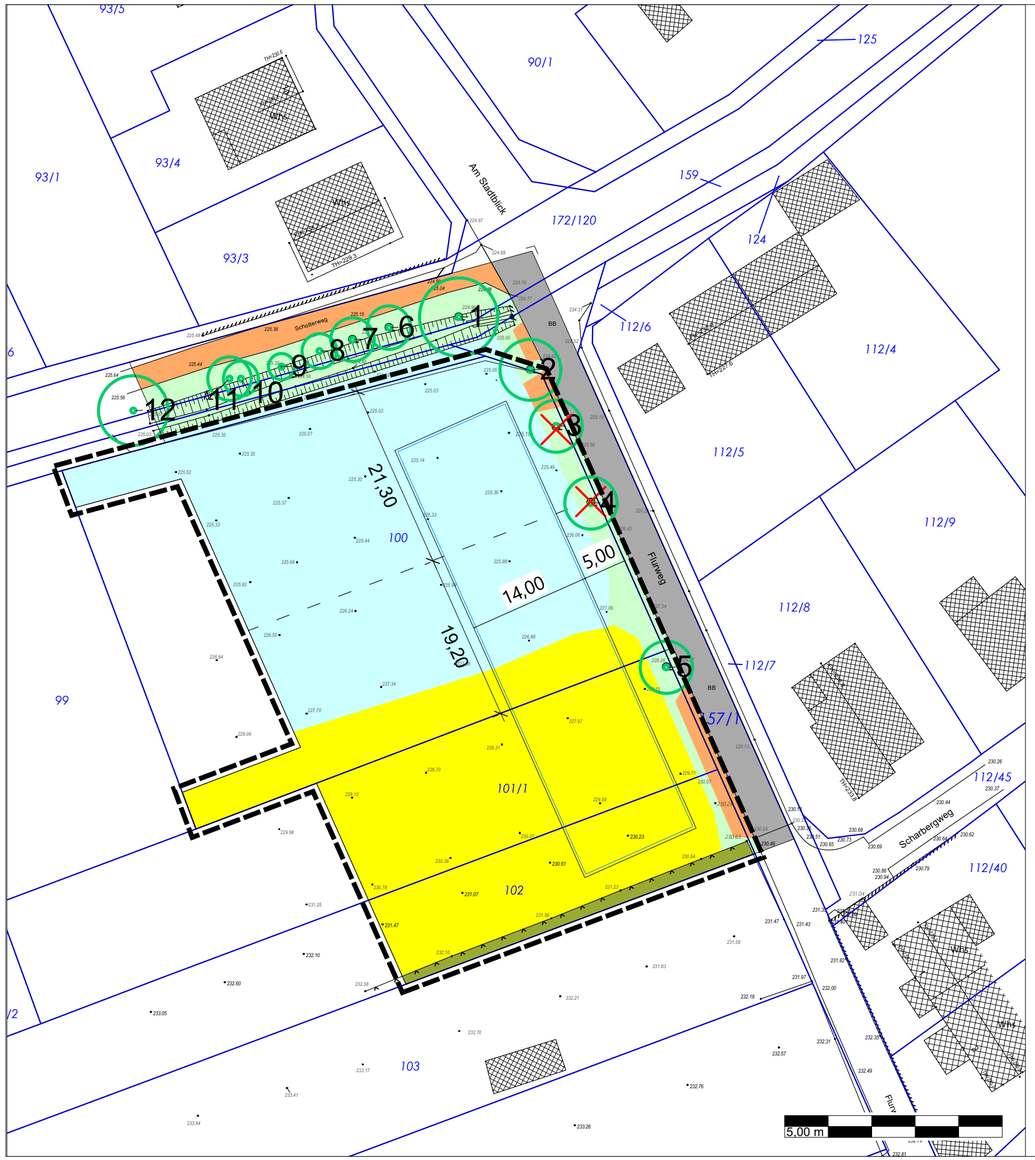


Nr.o	Nr.·des·Baumkataster·Stadt·Erfurto	Deutscher·Nameo
1o	M61o	Gemeine·Escheo
2o	A4¤	Rosskastanieo
3o	o	Stiel-Eicheo
4o	¤	Rosskastanieo
5o	¤	Rosskastanieo
6o	M59o	Pflaume·o
7o	o	Kirscheo
8o	M57o	Pflaumeo
9o	M55o	Kirscheo
10o	o	Fichte·o
11o	M51o	Thujao
12o	M49o	Walnusso

Legende Konflikte

Rodung von Einzelbäumen und flächigen Gehölzbeständen

Zur Darstellung des weiteren Konflikts (geplante Bebauung) siehe Legende Maßnahmenplan.

Legende Bestand

Biotoptypen - Bestand	Code
Acker	4100
Acker, brach liegend	4100
sonstige Straßen	9213
Weg unversiegelt, Schotterweg	9214
Verkehrsbegleitgrün	9280
Garten in Nutzung	9351
40 Einzelbaum mit Nummerierung	6400
Geltungsbereich	


Bestandserfassung Februar 2024

Biotoptypencode-Bezeichnung nach "Anleitung zur Bewertung der Biotoptypen Thüringens" TMLNU (1999)


Ergänzungssatzung ERG008
Hochheim "Westlich Flurweg"

Grünordnungsplan
Bestands- und Konfliktplan

Erfurt
LANDESHAUPTSTADT
THÜRINGEN
Stadtverwaltung

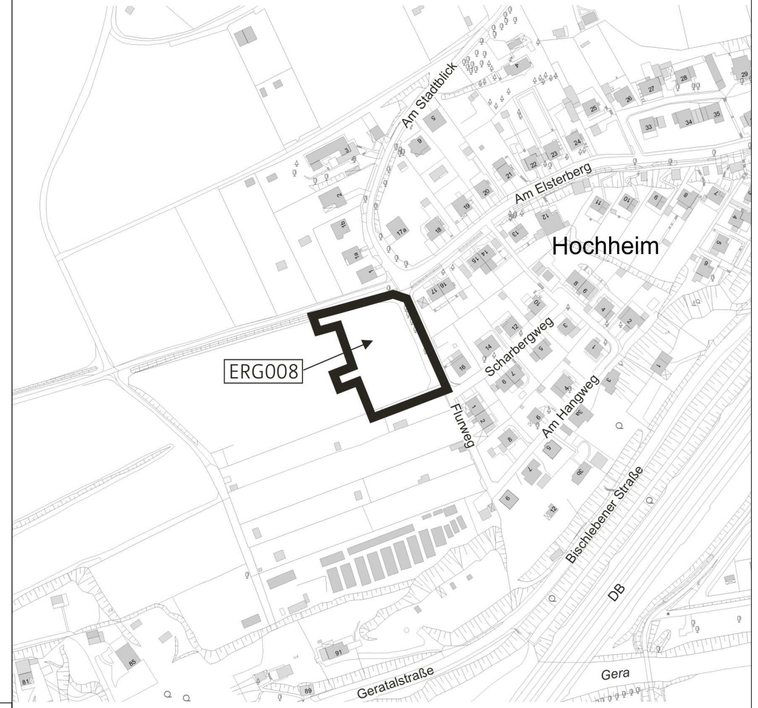

Maßstab 1 : 500	Datum 26.05.2026	Planausschnitt unmaßstäblich	Nachdruck oder Vervielfältigung verboten

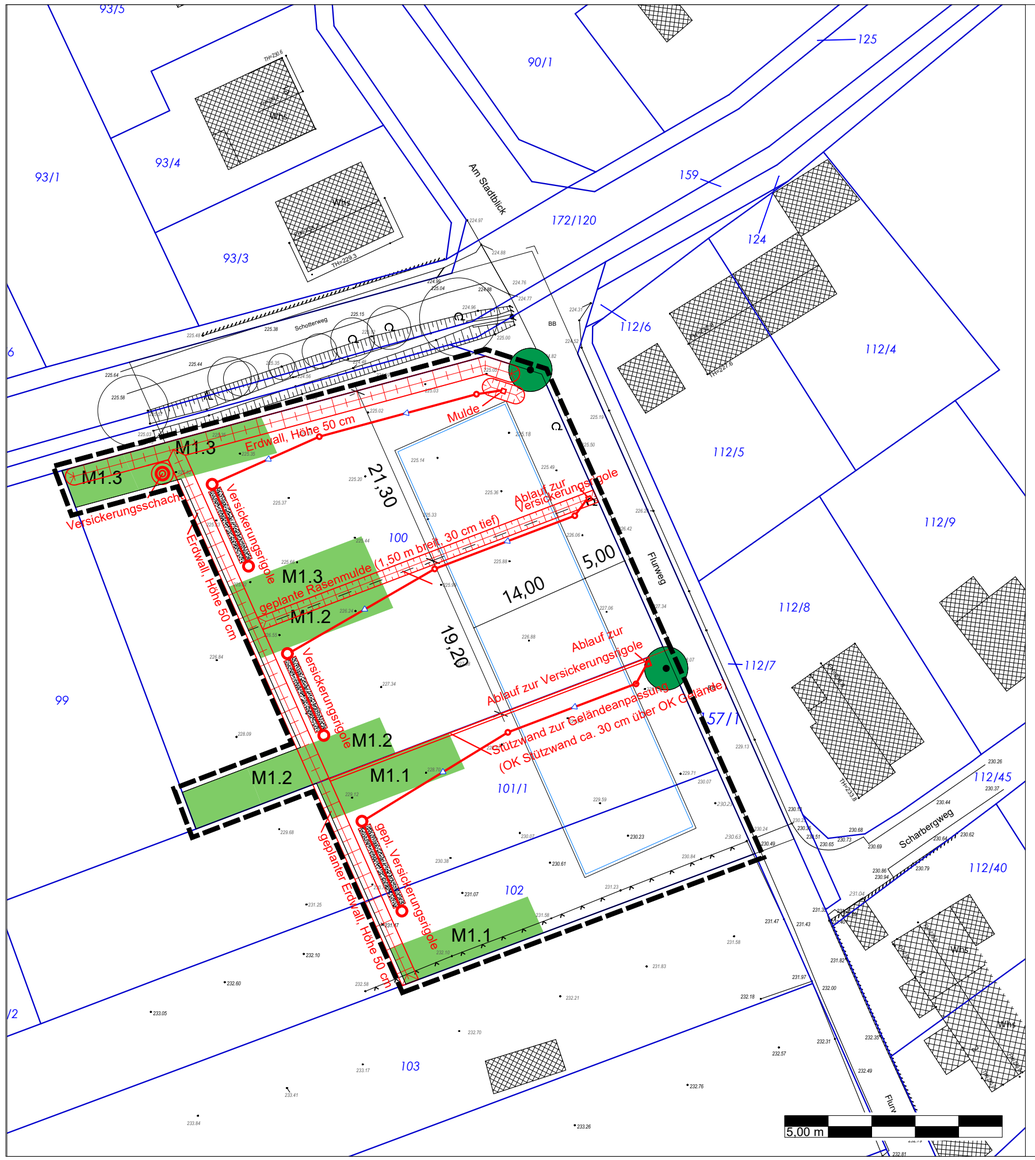

Planzeichenerklärung

Planungsrechtliche Festsetzungen nach BauGB, BauNVO und PlanzV

I Zeichnerische Festsetzungen

Bauweise, Baulinien, Baugrenzen
(§ 9 Abs. 1 Nr. 2 BauGB; § 22 und 23 BauNVO)

- Baugrenze

Grünflächen

- Grünflächen / Bepflanzung
- M1.1 — Bezeichnung der Anpflanzfläche
- Erhaltung von Bäumen (§ 9 Abs. 1 Nr. 25b) BauGB)

Sonstige Planzeichen

- Maßnahmen zur Versickerung von Niederschlagswasser / Außengebietswasser
- Grenze des räumlichen Geltungsbereichs des Bebauungsplans (§ 9 Abs. 7 BauGB)
- 14 — Bemaßung in Meter


II Zeichnerische Hinweise und Planzeichen ohne Festsetzungscharakter

- vorhandene Bebauung
- Bäume angrenzend zum Geltungsbereich
- vorhandene Flurstücksgrenzen gemäß aktuellem Liegenschaftskatasternachweis
- 102 — vorhandene Flurstücksbezeichnung
- vorhandene Gemarkungsgrenzen
- 228.70 — Höhenlage des Geländes in m ü. NHN
- geplante Grundstücksgrenzen

Ergänzungssatzung ERG008
Hochheim "Westlich Flurweg"

Grünordnungsplan
Maßnahmeplan

Erfurt
LANDESHAUPTSTADT
THÜRINGEN
Stadtverwaltung

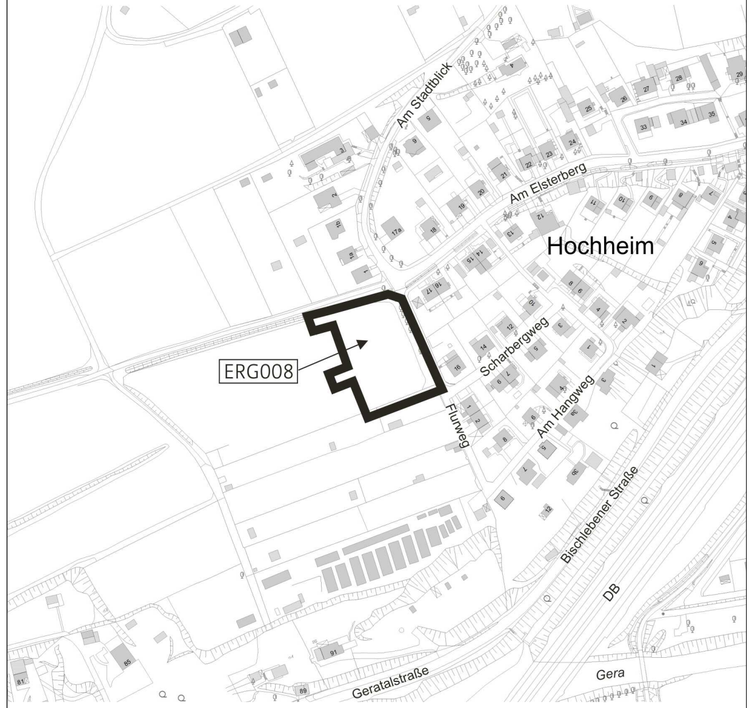

Maßstab 1 : 500	Datum 26.05.2026	Planausschnitt unmaßstäblich	Nachdruck oder Vervielfältigung verboten