
Teil A: Planzeichnung

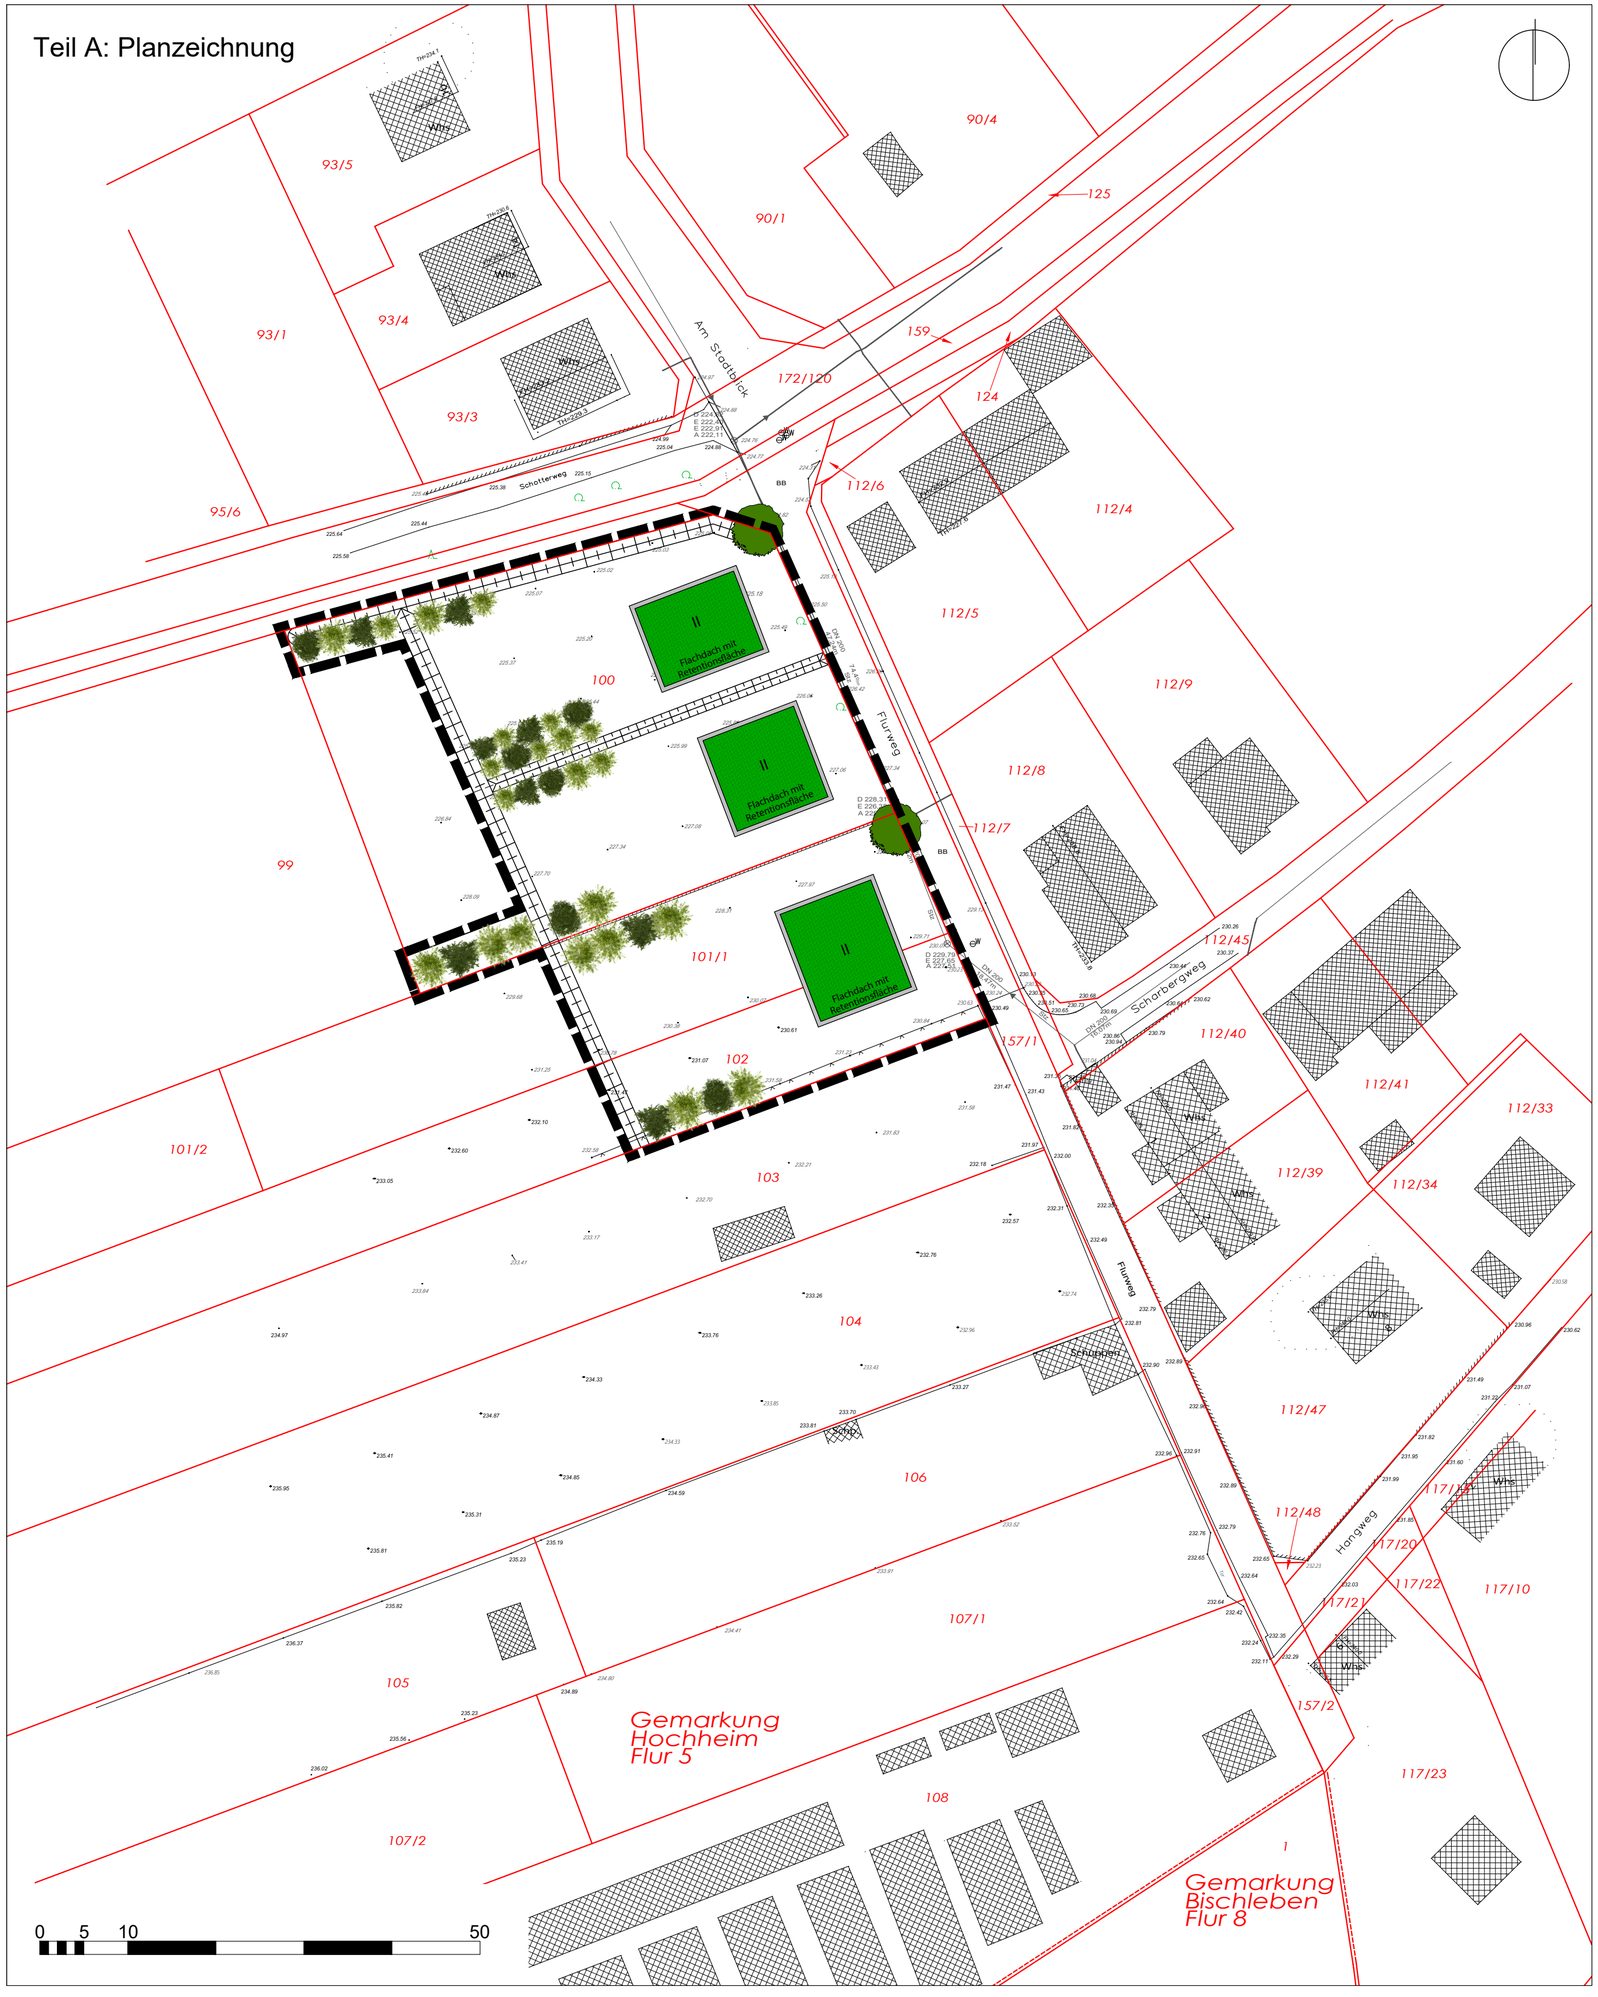


Legende

- Einfamilienhäuser mit Flachdach in Planung
- Bäume im Bestand
- Sträucher und Heister in Planung
- II — Zahl der Vollgeschosse als Höchstmaß
- Erdwall, Höhe 0,50 m zur Regelung / Zurückhaltung des Regenwasserabflusses in Planung
- Rasenmulde, Tiefe 0,30 m zur Rückhaltung des Regenwassers auf dem Grundstück in Planung
- Gebäude im Bestand
- 102 — Kataster im Bestand
- .228.70 — Höhenlage des Geländes in m ü. NHN im Bestand
- Stützmauer mit einer Maximalhöhe von 30 cm über Oberkante angrenzendes Gelände Flurstück 101/1 in Planung
- Geltungsbereich in Planung

Ergänzungssatzung ERG008
Hochheim "Westlich Flurweg"

Städtebauliches Konzept

Erfurt
LANDESHAUPTSTADT
THÜRINGEN
Stadtverwaltung

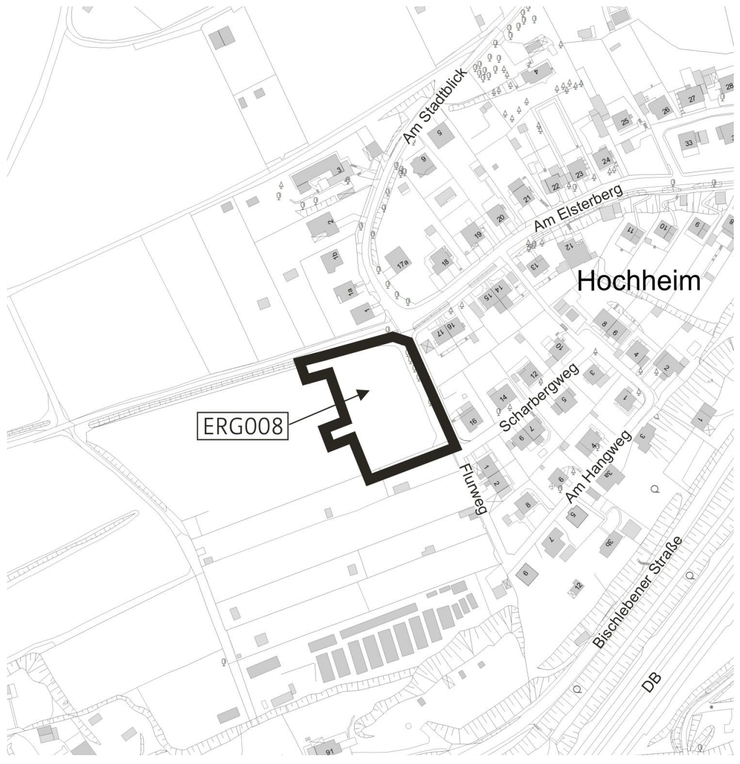

Maßstab: 1 : 500	Datum: 12.08.2026	Planausschnitt unmaßstäblich	Nachdruck oder Vervielfältigung verboten