



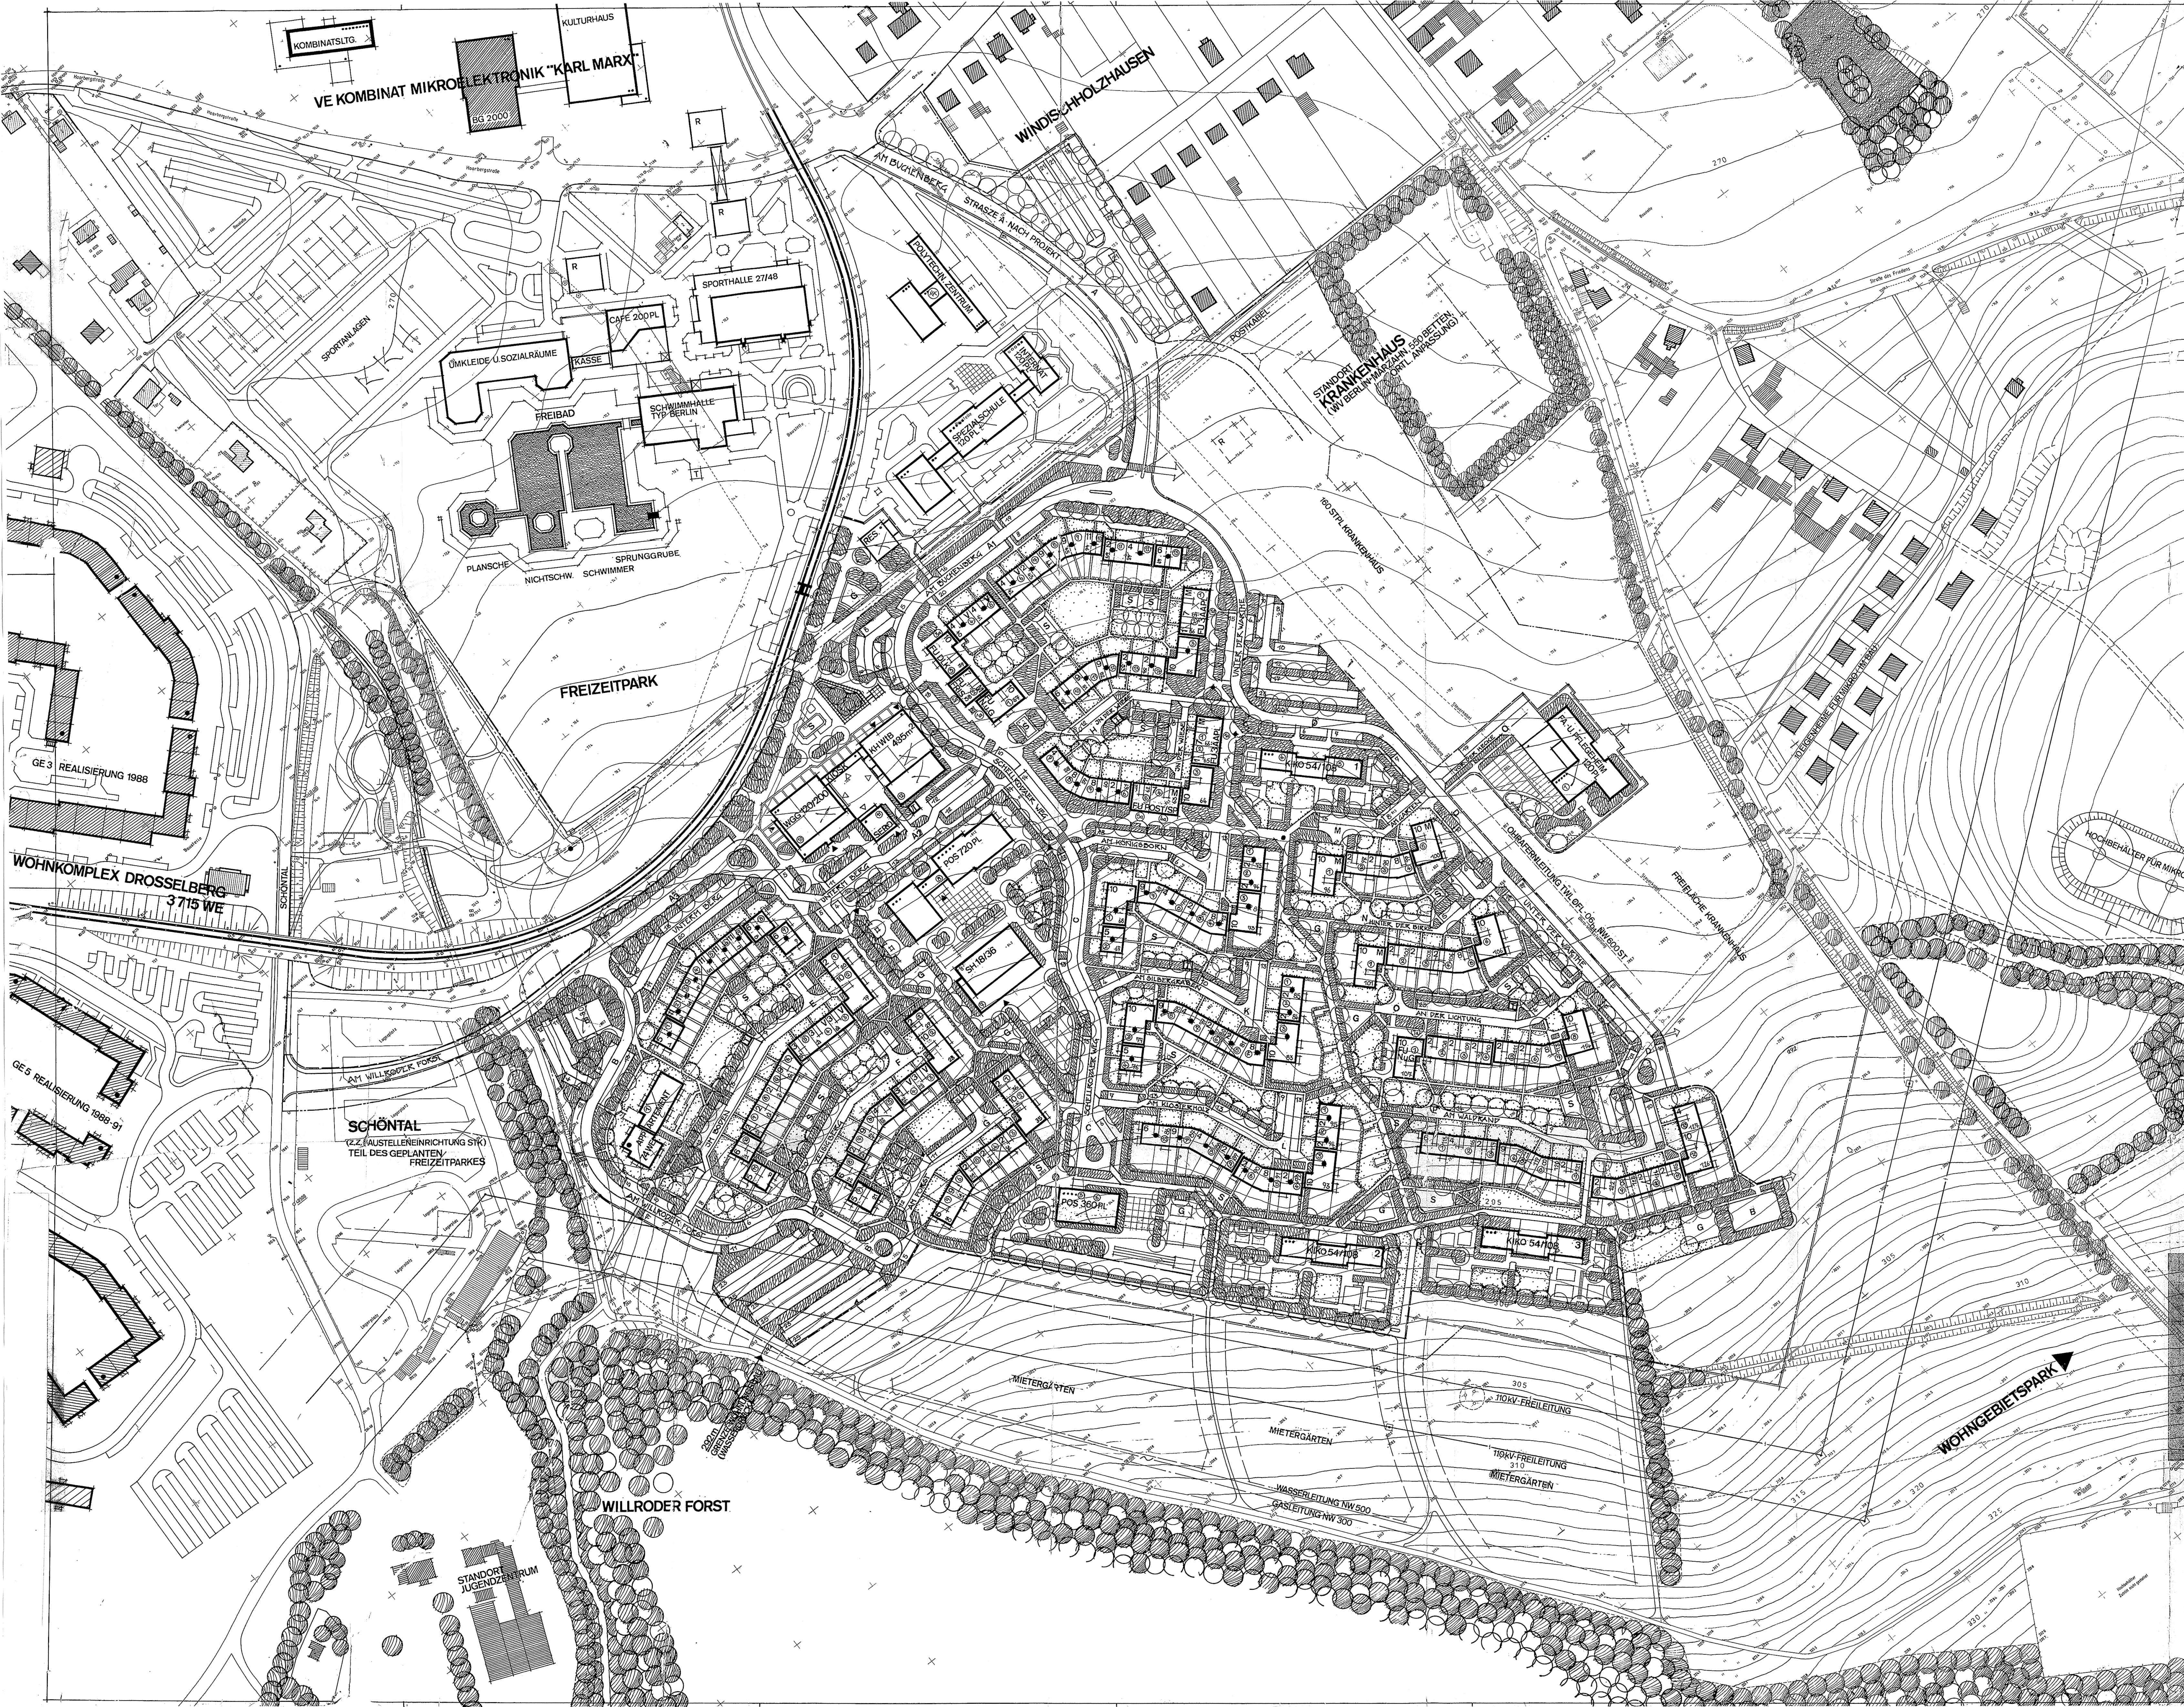

KARTENGRUNDLAGE:
- VERMESSUNG 1:500, 1987 VEB GEOÄSIE UND KARTOGRAPHIE ERFURT
- KONTURLINIEN, VERMESSUNG D. HENNING, 1989
- AUßERHALB DES STANDORTES ERGÄNZT NACH VERMESSUNG STAND 1979 UND BEBAUUNGSPLAN DROSSELBERG, STAND 1988

Die Bebauungskonzeption BUCHENBERG wird als
BEBAUUNGSPLAN MEL 056
nach § 246a Abs. 4 BauGB und § 64 BauZVO übergeleitet
durch Beschluß des Rates der Stadt Erfurt
Nr. 133/91. vom 19.6.1991

Die Genehmigung der höheren Bauaufsichtsbehörde Erfurt
wurde am 17.10.1991 erteilt.
AZ.: 620/115/91/01641/Erfurt

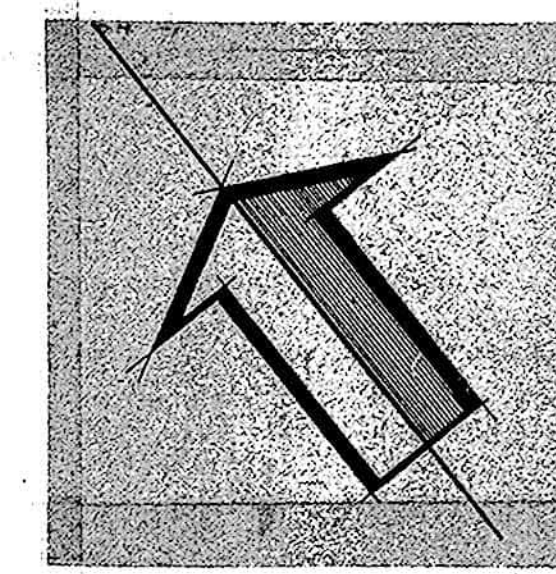

- 1699 WE - 4 603 EW
1- RW - 465 WE - 27% (OHNE APARTEMENT: 24%)
2- - 269 - 16 -
3- - 803 - 47 -
4- - 147 - 9 -
5- - 15 - 1 -
WE 5-GESCHOSSIG: 48%
WE 6-GESCHOSSIG: 52%
57,01 m² WFL/WE
EINWOHNERDICHTE 252 EW/ha
WOHNFLÄCHENDICHTE 5298 m²/ha
WOHNDICHTE 536 EW/ha
0,9 STPL/WE
- ⑥ HAUSNUMMER
⑥ SEGMENT WBR BS (1-11)
⑥ SEGMENTNUMMER (1-124)
● SECHSGESCHOSSIG, ÜBRIGE
FUNFGECHOSSIG
WOHNTERRASSE
STRÄUCHER, STAUDEN, HOCHBEETE
BÄUME
S G SPIELFLÄCHEN: BIS 6 JAHRE / 6-12 JAHRE
B BOLZPLATZ
BÄNKE, PEDESTALE
- FUNKTIONSGRENZE WOHNKOMPLEX
REARBEITUNGSGRENZE WBR - SOWEIT DIE FUNKTIONSGRENZE WIK ÜBER
SCHITTEN WIRD
- V TREPPENHAUS
D DURCHGANG IM ERDGESCH.
V VERSEHRTEN-WE
M SEGMENT MODIFIZIERT
- STRÄUCHER, STAUDEN, HOCHBEETE
BÄUME
S G SPIELFLÄCHEN: BIS 6 JAHRE / 6-12 JAHRE
B BOLZPLATZ
BÄNKE, PEDESTALE
- FUNKTIONSGRENZE WOHNKOMPLEX
REARBEITUNGSGRENZE WBR - SOWEIT DIE FUNKTIONSGRENZE WIK ÜBER
SCHITTEN WIRD

DUPLIKATEXEMPLAR
für _____
BESCHLUSS NR. 133/91

**GELTUNGSBEREICH FÜR DIE
VORKAUFSSATZUNG MEL-056**
**BEBAUUNGSKONZEPTION
WOHNGEBIET ERFURT SÜDOST
BUCHENBERG**

BEBAUUNGSPLAN, MIT FREIFLÄCHEN
ERFURT, MAI 1988 MASZSTAB 1:1 000
NACHTRAG 1990: STRASZENNAMEN, HAUSNUMMERN, SEGMENTNR.
STADTARCHITEKT BEREICHSL EITER OBJEKTVERANTW. BEARBEITER
BÜRO DES STADTARCHITEKTEN BEIM RAT DER STADT ERFURT