


DRAUFSICHT, M 1:100

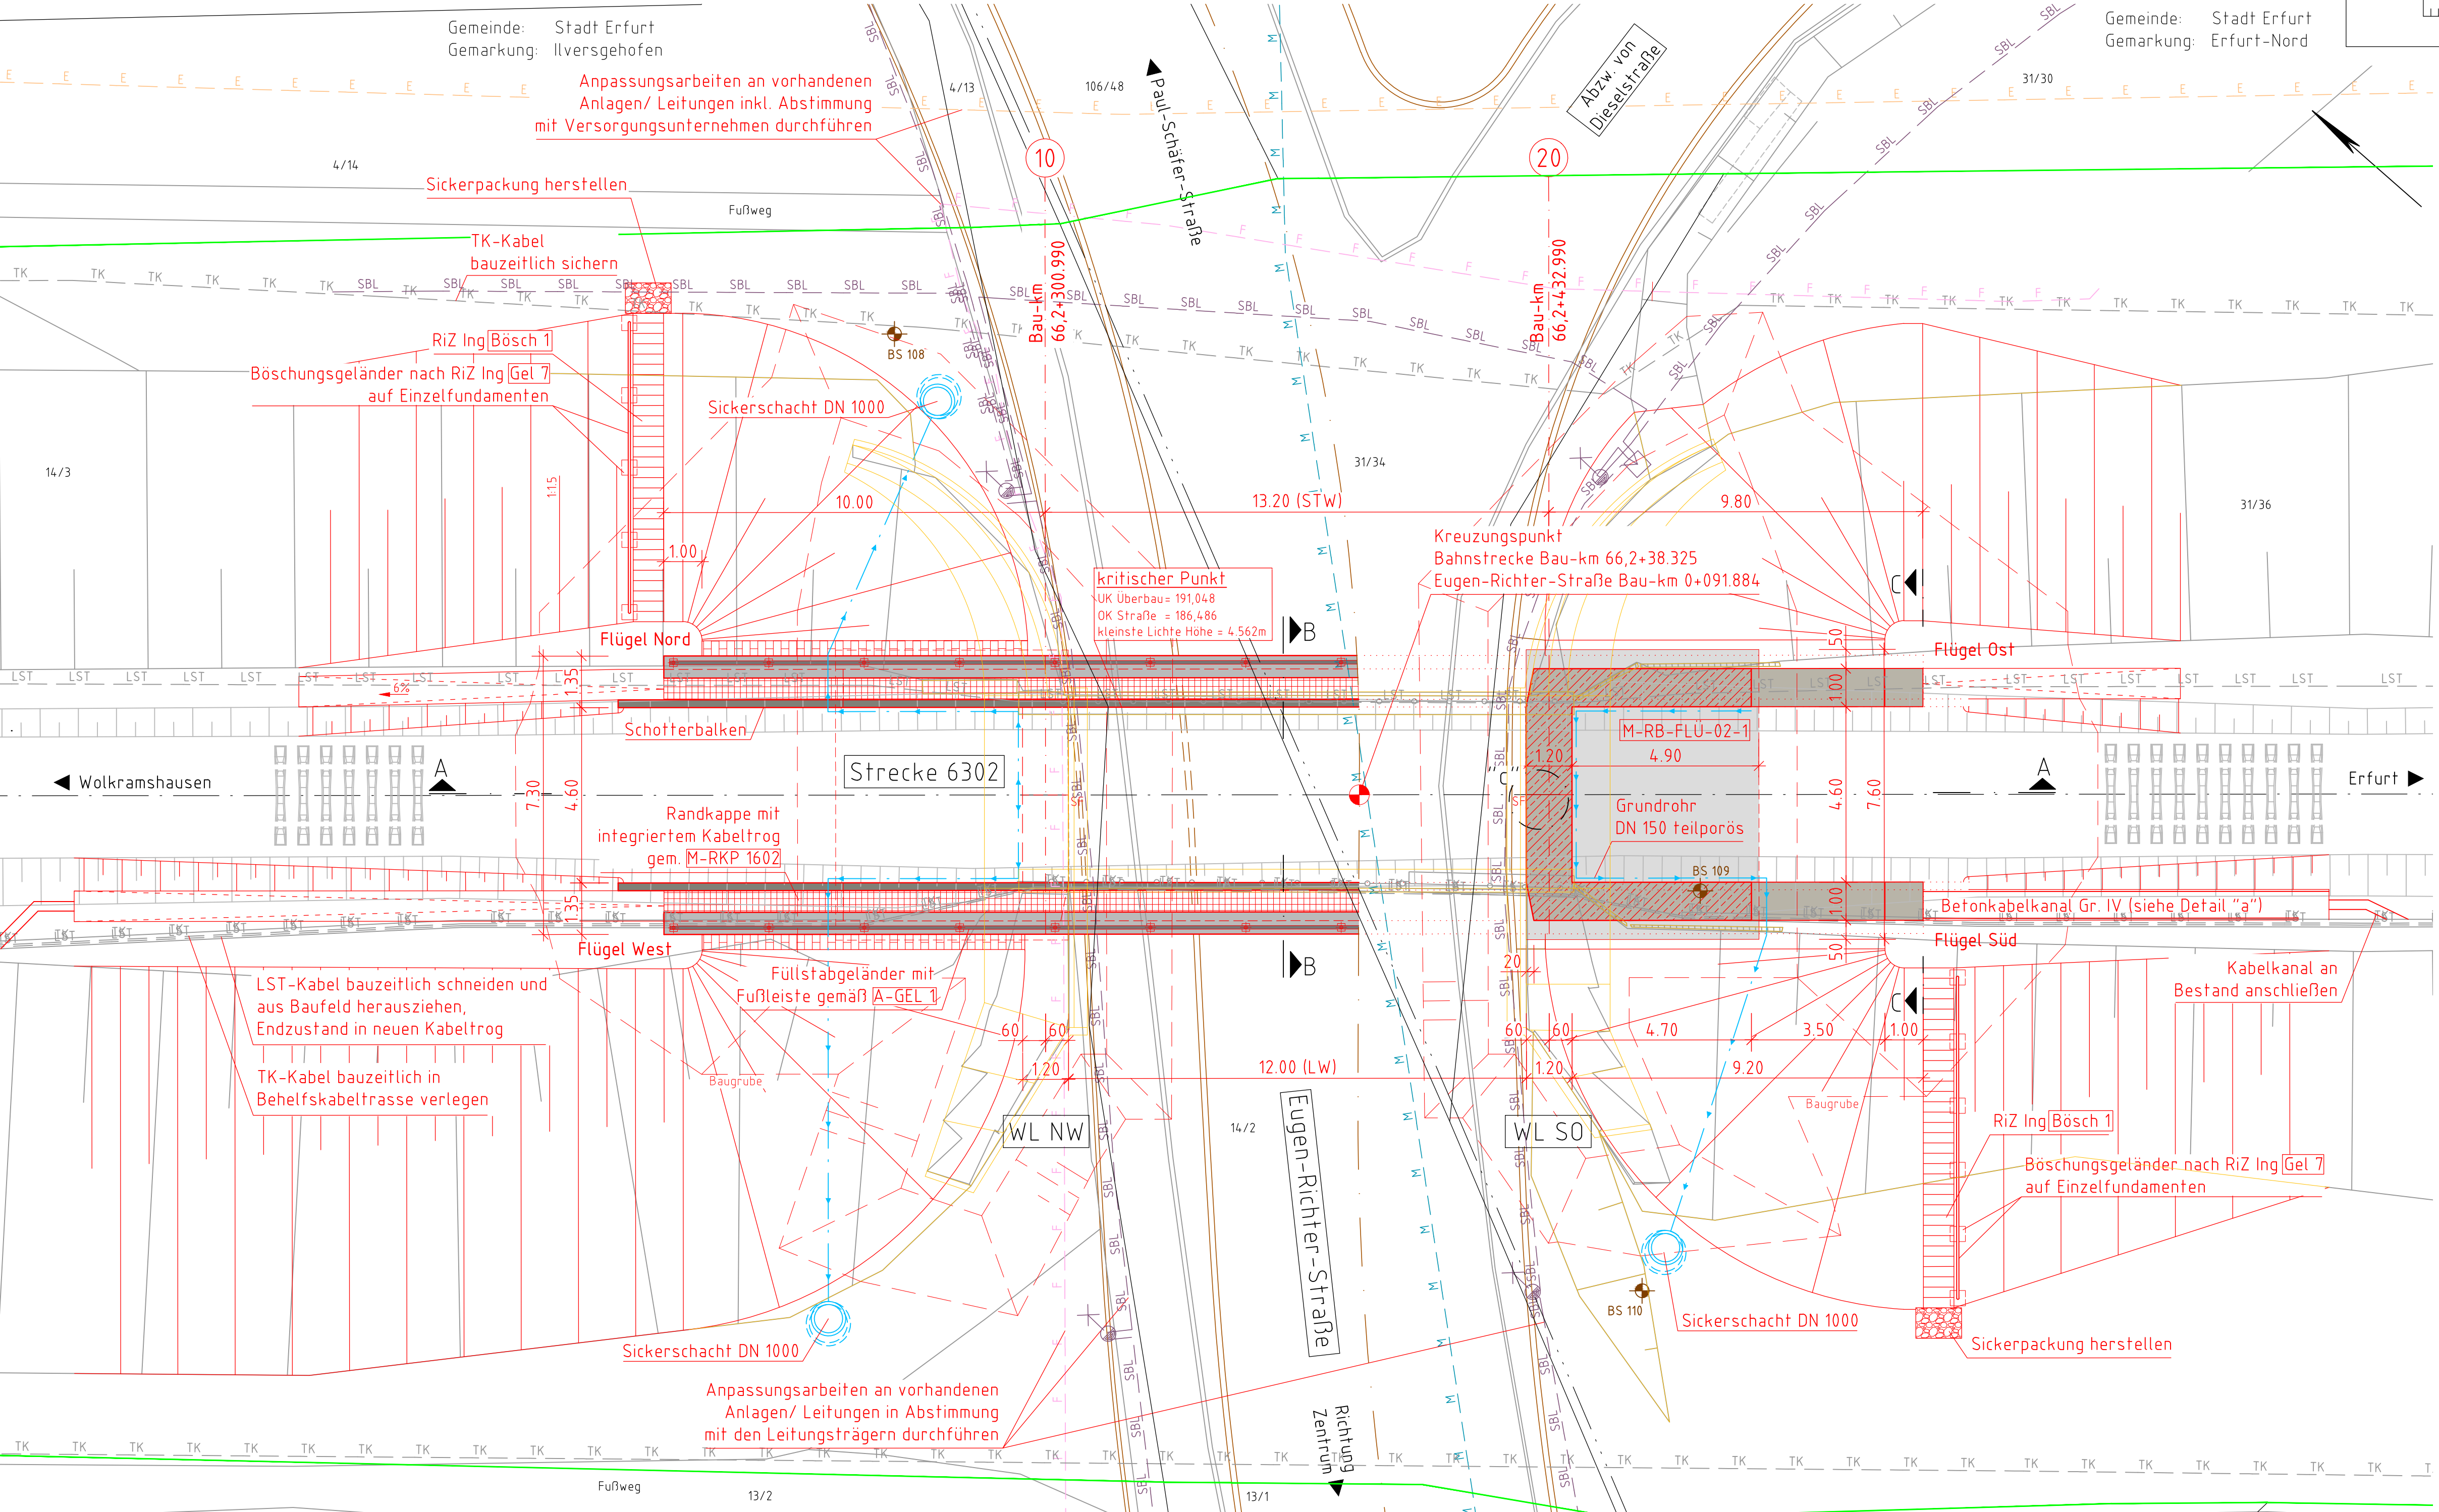

ZEICHENERKLÄRUNG

WL = Widerlager
OK = Oberkante
UK = Unterkante
LW = Lichte Weite
LH = Lichte Höhe
SF = Scheinfuge
STW = Stützweite
SA = Straßenablauf

RiZ-ING-Richtzeichnungen für Ingenieurbauten (bast)

Bösch 1 Böschungstreppen
Fug 2, Bild 2 Sollrissfuge
Gel 7 Rohrgeländer in Böschungen
Jahr 1 Jahreszahl
Mess 1 Anordnung von Messpunkten

RiL 804.6101 - Abdichtung von massiven Eisenbahnbrücken

Abs. 4(3) Abdichtung mit Bitumenschweißbahnen und Schutzbetonschicht
Abs. 5(2) Schutzschicht
Abs. 5(4) Filtersteine
Abs. 6(8) Abdichtung am Kragarmende
Abs. 8(1) Abschluss von Überbauabdichtungen
Abs. 10(2) Abdichtung der Widerlager und Flügelwände

RiL 804.9030 - Richtzeichnungen für massive Eisenbahnbrücken

M-RKP 1602 Randkappe mit integriertem Kabeltrog
M-ÜF 1905 Abdichtung am Widerlager (T 120)

RiL 804.9040 - Standardisierung von Rahmenbauwerken

M-RB-Flue 02 Gleisparalleler Flügel mit Grundung

RiL 804.9060 - Ausrüstungselemente für Eisenbahnbrücken

A-GEL 1 Füllstabgeländer mit durchgehenden Pfosten für Eisenbahnbrücken
A-GEL 8 Angeschweißte Fußleiste - Variante 1 -
A-GEL 10 Dehnfuge für Geländer - Variante B -
A-GEL 13 Dehnfuge für Fußleiste
A-GEL 15 Geländerpfostenbefestigung auf Randkappen aus Stahlbeton

RiL 836.4106 A01 - Übergänge zwischen Erd- und Kunstbauwerken

Bild 2 Hinterfüllung bei bestehenden Strecken V<160 km/h

Legende Kabel- und Leitungsbestand

Leitungen Drifter

Mischwasserleitung - Landeshauptstadt Erfurt, Stadtverwaltung, Entwässerungsbetrieb
Straßenbeleuchtung - Landeshauptstadt Erfurt, Stadtverwaltung, Verkehrs- und Tiefbaumf
Fernmeldeleitung - Telekom Deutschland GmbH
Elektrizitätsleitung - Stadtwerke Erfurt, Netz GmbH

Leitungen Deutsche Bahn

Telekommunikationskabel in Trogverlegung / erdverlegt
Kabel der Leit- und Sicherungstechnik in Trogverlegung / erdverlegt

LEGENDE

Bestand
Abbruch
Neubau
Brückenentwässerung
äußere Grenze der vorhabenträgereigenen Grundstücke
Flurgrenze
Flurstücksgrenze - Kataster
Straßenplanung (nachrichtliche Darstellung)

Die Katastergrenzen wurden graphisch durch Digitalisierung der Flurkarten ermittelt und tragen keinen amtlichen Charakter!
Bei Grenz- bzw. grenznaher Bebauung ist eine Grenzanzeige bzw. Grenzfeststellung empfehlenswert.

Dieser Plan gilt nur in Verbindung mit TEIL 2 und TEIL 3.

Vermessung durch das Vermessungsbüro IDF Ingenieurdienste Fenchel, 99085 Erfurt, Oktober 2023.

Bestandsgeometrie aus Vermessung und Übersichtszeichnungen übertragen. Alle Abmessungen sind vor Ort zu überprüfen!

Bahnerdung und innere Erdung für das Brückenbauwerk nach RiL 997.0223 in Verbindung mit M-BE RiL 804.9030

Anordnung der Messpunkte gemäß Mess 1 Blatt 1.

Alle sichtbaren Kanten sind mit Dreikantleisten (1,5 x 1,5 cm) zu brechen.

Darstellung der Boden- und Gesteinsarten in den Schichtenprofilen der Bodenaufschlüsse nach dem Bodengutachten des Baugrundbüros GCE Dipl.-Ing. A. Pampel GmbH, Leipzig vom März 2021.

Das Bauwerk liegt in keiner Erdbebenzone und in Windzone 2

Endgültige Abmessungen nach statischen, konstruktiven und wirtschaftlichen Erfordernissen!

Bodenkennwerte/ geotechnische Bemessungswerte

	Bodenart	γ _s /γ _d	φ _c	c _r	δ _c	E _{s,k} ^{*)}	σ _{R,d} ^{*)}	q _{s,k} ^{***)}	q _{b,k} ^{****)}
		kN/m ³	°	kN/m ²	°	MM/m ²	kN/m ²	MM/m ²	MM/m ²
Fundamente Achse 10 und 20	Kies mitteldicht	21,0/12,0	32,5	0,0	—	40,0	—	—	—
Fundamente Achse 10 und 20	Kies dicht	22,0/13,0	35,0	0,0	—	80,0	2.619,4	—	—
Widerlager - Hinterfüllung	n. RiL 836	20,0	30,0	0,0	—	—	—	—	—

^{*)} E_{s,k} = charakteristischer Wert Steifenmodul
<sup>**) E_{s,k} = Bemessungswert Sockelwiderstand
^{***)} q_{s,k} = charakteristischer Wert Pfahlfahndruck
^{****)} q_{b,k} = charakteristischer Wert Pfahlspreizdruck</sup>

Baustoffangaben

Bauteil	Beton	Expositions-klassen*) Feuchtigkeitsklasse	Entwicklung der Beton-festigkeit**)	Baustahl	Betonstahl
Rahmenriegel	C35/45	XC4, XD1, XF2, WA	r ≤ 0,3/0,5	—	B500B
Rahmenstiele/Flügel	C30/37	XC4, XD2, XF2, WA	r ≤ 0,3/0,5	—	B500B
Fundament	C35/45	XC2, XA2, WA	r ≤ 0,3/0,5	—	B500B
Kappe	C25/30, LP	XC4, XD1, XF2, WA	r ≤ 0,3/0,5	—	B500B
Hinterfüllung	C12/15	X0, WF	—	—	B500B
Sauberkeitsschicht	C12/15	X0, WF	—	—	—

Vorspannung längs-/quer *)

^{*)} Nichtzutreffendes streichen
<sup>**) r ≤ 0,3 unter sommerlichen Temperaturen
r ≤ 0,5 unter winterlichen Bedingungen</sup>

Bauwerksdaten

Bauart:	Stahlbeton - Spannbeton - Stahl - Verbund*)
Einwirkung Verkehrslast	LM 71 + SW/0, α=1,21 gemäß DIN EN 1991-2, -NA
Entwurfsgeschwindigkeit (km/h)	14,0
Streckenklasse	D 4
Einzelstützweiten (L) (m)	13,20
Gesamtlänge zw. Endauflagern (L) (m)	14,40
Lichte Weite zw. Widerlagern (L) (m)	12,00
Kleinste Lichte Höhe (m)	4,56
Kreuzungswinkel (gon)	100
Breite zw. Geländern (m)	6,86
Brückenfläche (m ²)	90,55

^{*)} Nichtzutreffendes streichen
^{**) Zutreffendes auswählen}

- GÜLTIG NUR IN VERBINDUNG MIT DER AUSSCHREIBUNG -

Index	Änderungen bzw. Ergänzungen	Name	Datum
1	die Übereinstimmung der Zeichnung mit der Ausführung bestätigt:	Freigebe zur	Prüfung
2	für den Auftragnehmer: Ort, Datum, Name in Druckbuchstaben, Unterschrift	Ort, Datum, Name in Druckbuchstaben, Unterschrift	Prüfung
3	für die DB: Ort, Datum, Name in Druckbuchstaben, Unterschrift	Ort, Datum, Name in Druckbuchstaben, Unterschrift	Prüfung
4	Interoperabilität geprüft (benannte Stelle), Name	Ort, Datum, Name in Druckbuchstaben, Unterschrift	Prüfung
5	Ort, Datum, Name in Druckbuchstaben, Unterschrift	Ort, Datum, Name in Druckbuchstaben, Unterschrift	Prüfung
6	Qualitätssicherung	Ort, Datum, Name in Druckbuchstaben, Unterschrift	Prüfung
7	Ort, Datum, Name in Druckbuchstaben, Unterschrift	Ort, Datum, Name in Druckbuchstaben, Unterschrift	Prüfung
8	Eisenbahn-Bundesamt	Ort, Datum, Name in Druckbuchstaben, Unterschrift	Prüfung
9	Bauvorlageberechtigter (BVB)	Ort, Datum, Name in Druckbuchstaben, Unterschrift	Prüfung
10	Ort, Datum, Name in Druckbuchstaben, Unterschrift	Ort, Datum, Name in Druckbuchstaben, Unterschrift	Prüfung
11	Genehmigung zur Bauausführung	Ort, Datum, Name in Druckbuchstaben, Unterschrift	Prüfung
12	Ort, Datum, Name in Druckbuchstaben, Unterschrift	Ort, Datum, Name in Druckbuchstaben, Unterschrift	Prüfung
13	Bauherr: DB InfraGO AG, Region Südost, Streckenausbau Erfurt-Nordhausen, Kurt-Schumacher-Straße 1, 99084 Erfurt	Ort, Datum, Name in Druckbuchstaben, Unterschrift	Prüfung
14	Projektleitung: DB InfraGO AG, Region Südost, I.B.-SO-E-W(3), Kurt-Schumacher-Straße 1, 99084 Erfurt	Ort, Datum, Name in Druckbuchstaben, Unterschrift	Prüfung
15	Planung: REISER+SCHLICHT, Reiser + Schlicht, Beratende Ingenieure GmbH, Schlachthofstraße 4a, 99423 Weimar	Ort, Datum, Name in Druckbuchstaben, Unterschrift	Prüfung
16	Ort, Datum, Unterschrift	Ort, Datum, Unterschrift	Prüfung
17	Ort, Datum, Unterschrift	Ort, Datum, Unterschrift	Prüfung
Erneuerung EÜ Paul-Schäfer-Straße

Bauwerksplan TEIL 1

Draufsicht

Anlage 3.03-03.01