




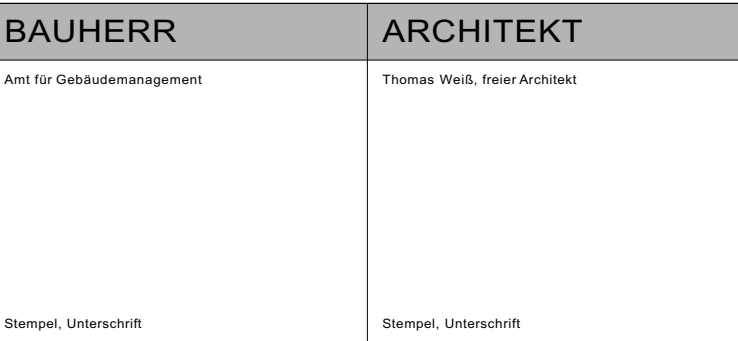

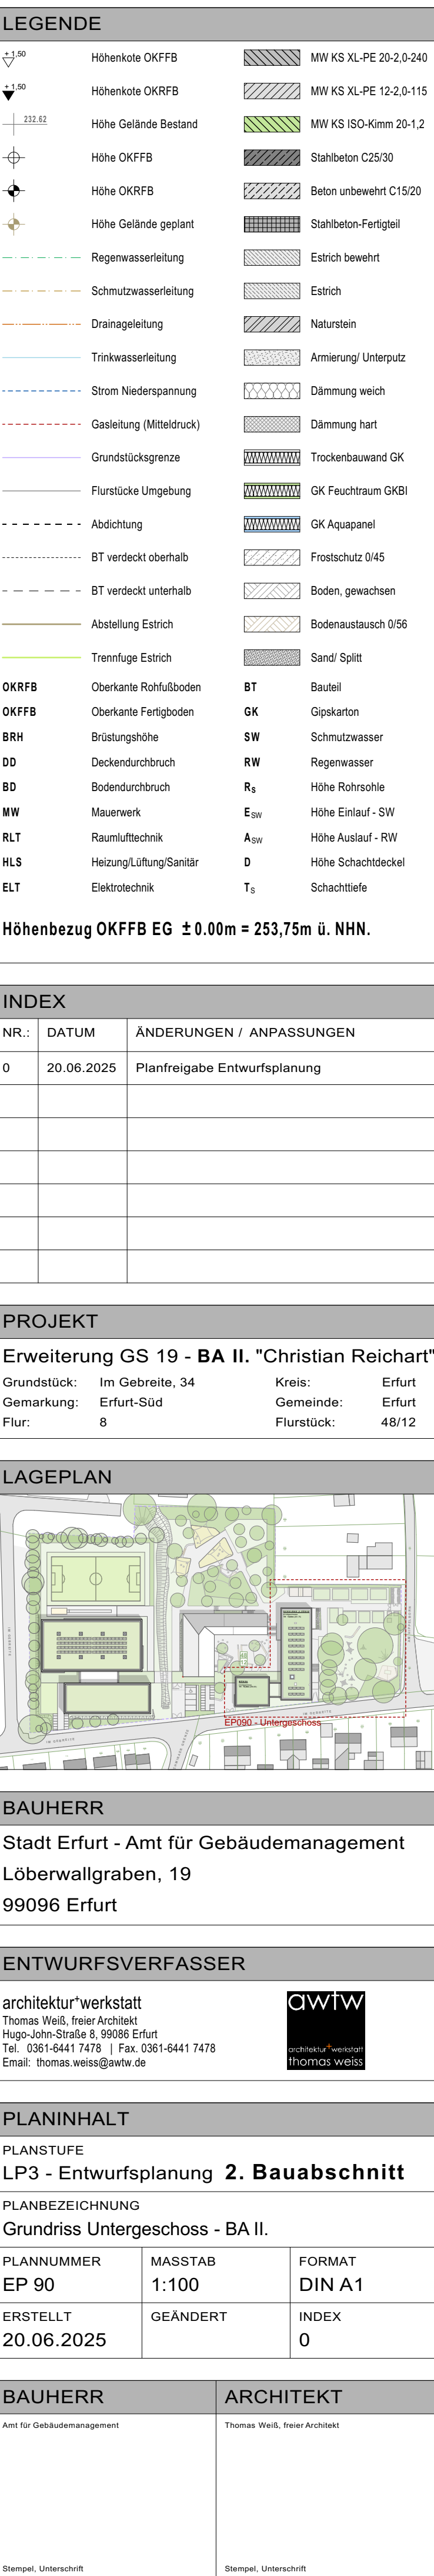

BAUHERR	ARCHITEKT
Amt für Gebäudemanagement	Thomas Weiß, freier Architekt
Stempel, Unterschrift	Stempel, Unterschrift

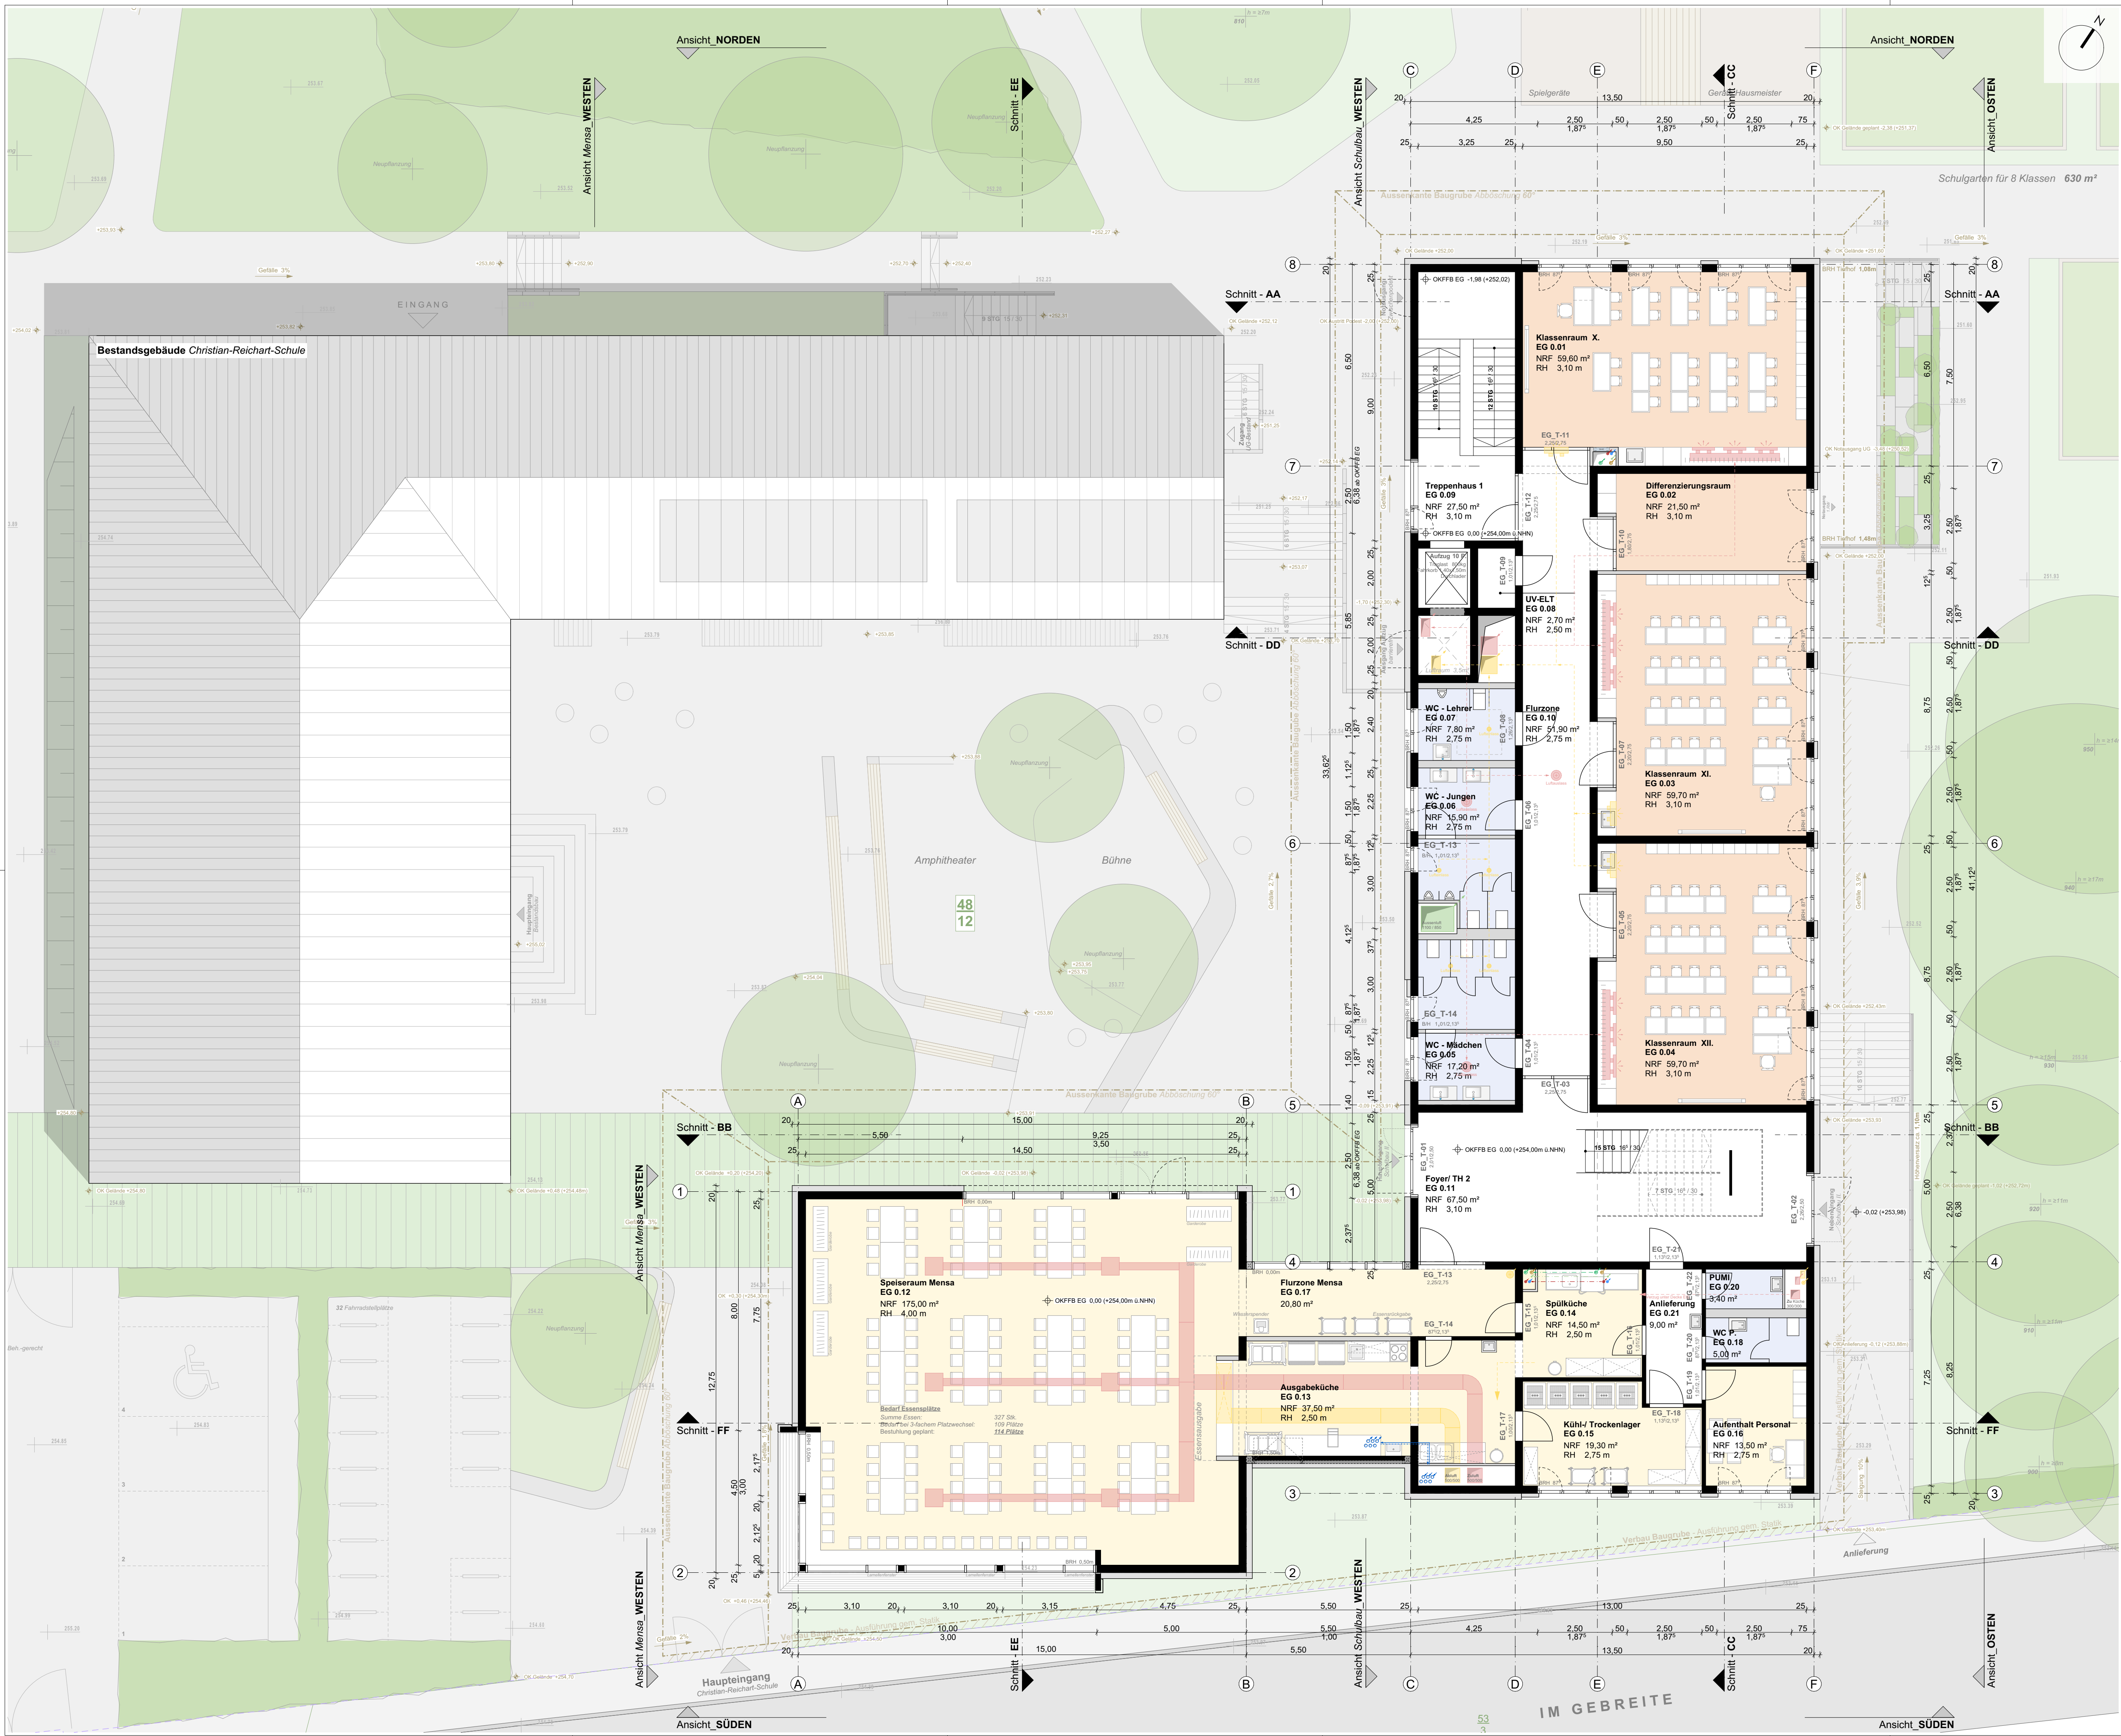


LEGENDE			
	Höhenkote OKRFB		MW KS XL-PE 20-2,0-240
	Höhenkote OKRFB		MW KS XL-PE 12-2,0-115
	Höhe Gelände Bestand		MW KS ISO-Kimm 20-1,2
	Höhe OKRFB		Stahlbeton C25/30
	Höhe OKRFB		Beton unbewehrt C15/20
	Höhe Gelände geplant		Stahlbeton-Fertigteil
	Regenwasserleitung		Estrich bewehrt
	Schmutzwasserleitung		Estrich
	Drainageleitung		Naturstein
	Trinkwasserleitung		Armierung/ Unterputz
	Strom Niederspannung		Dämmung weich
	Gasleitung (Mitteldruck)		Dämmung hart
	Grundstücksgrenze		Trockenbauwand GK
	Flurstücke Umgebung		GK Feuchtraum GKB
	Abdichtung		GK Aquapanel
	BT verdeckt oberhalb		Frostschutz D45
	BT verdeckt unterhalb		Boden, gewachsen
	Abstellung Estrich		Bodenaustausch 0/56
	Trennlage Estrich		Sand/ Splitt
OKRFB	Oberkante Rohfußboden	BT	Bauteil
OKRFB	Oberkante Fertigboden	GK	Gipskarton
BRH	Brüstungshöhe	SW	Schmutzwasser
DD	Deckendurchbruch	RW	Regenwasser
BD	Bodendurchbruch	R_s	Höhe Rohrsohle
MW	Mauerwerk	E_{SW}	Höhe Einlauf - SW
RLT	Raumlufttechnik	A_{SW}	Höhe Auslauf - RW
HLS	Heizung/Lüftung/Sanitär	D	Höhe Schachtfeld
ELT	Elektrotechnik	T_s	Schachttiefe

Höhenbezug OKRFB EG ±0.00m = 253,75m ü. NHN.

INDEX		
NR.:	DATUM	ÄNDERUNGEN / ANPASSUNGEN
0	20.06.2025	Planfreigabe Entwurfsplanung

PROJEKT		
Erweiterung GS 19 - BA II. "Christian Reichart"		
Grundstück:	Im Gebreite, 34	Kreis: Erfurt
Gemarkung:	Erfurt-Süd	Gemeinde: Erfurt
Flur:	8	Flurstück: 48/12

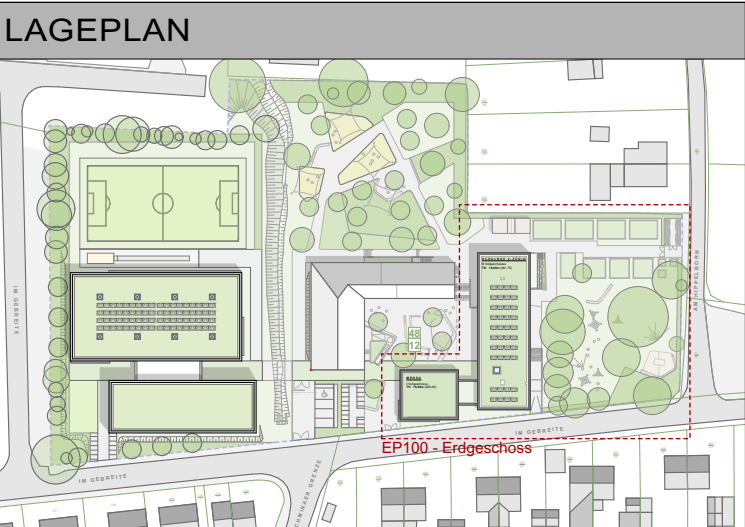


BAUHERR	
Stadt Erfurt - Amt für Gebäudemanagement	
Löberwallgraben, 19	
99096 Erfurt	

ENTWURFSVERFASSER	
architekturwerkstatt Thomas Weiß, freier Architekt Hugo-Jahn-Strasse 6, 99086 Erfurt Tel. 0361-6441 7478 Fax. 0361-6441 7478 Email: thomas.weiss@awt.de	

PLANINHALT		
PLANSTUFE		
LP3 - Entwurfsplanung 2. Bauabschnitt		
PLANBEZEICHNUNG		
Grundriss Erdgeschoss - BA II.		
PLANNUMMER	MASSTAB	FORMAT
EP 100	1:100	DIN A1
ERSTELLT	GEÄNDERT	INDEX
20.06.2025		0

BAUHERR		ARCHITEKT	
Amt für Gebäudemanagement		Thomas Weiß, freier Architekt	
Stempel, Unterschrift		Stempel, Unterschrift	

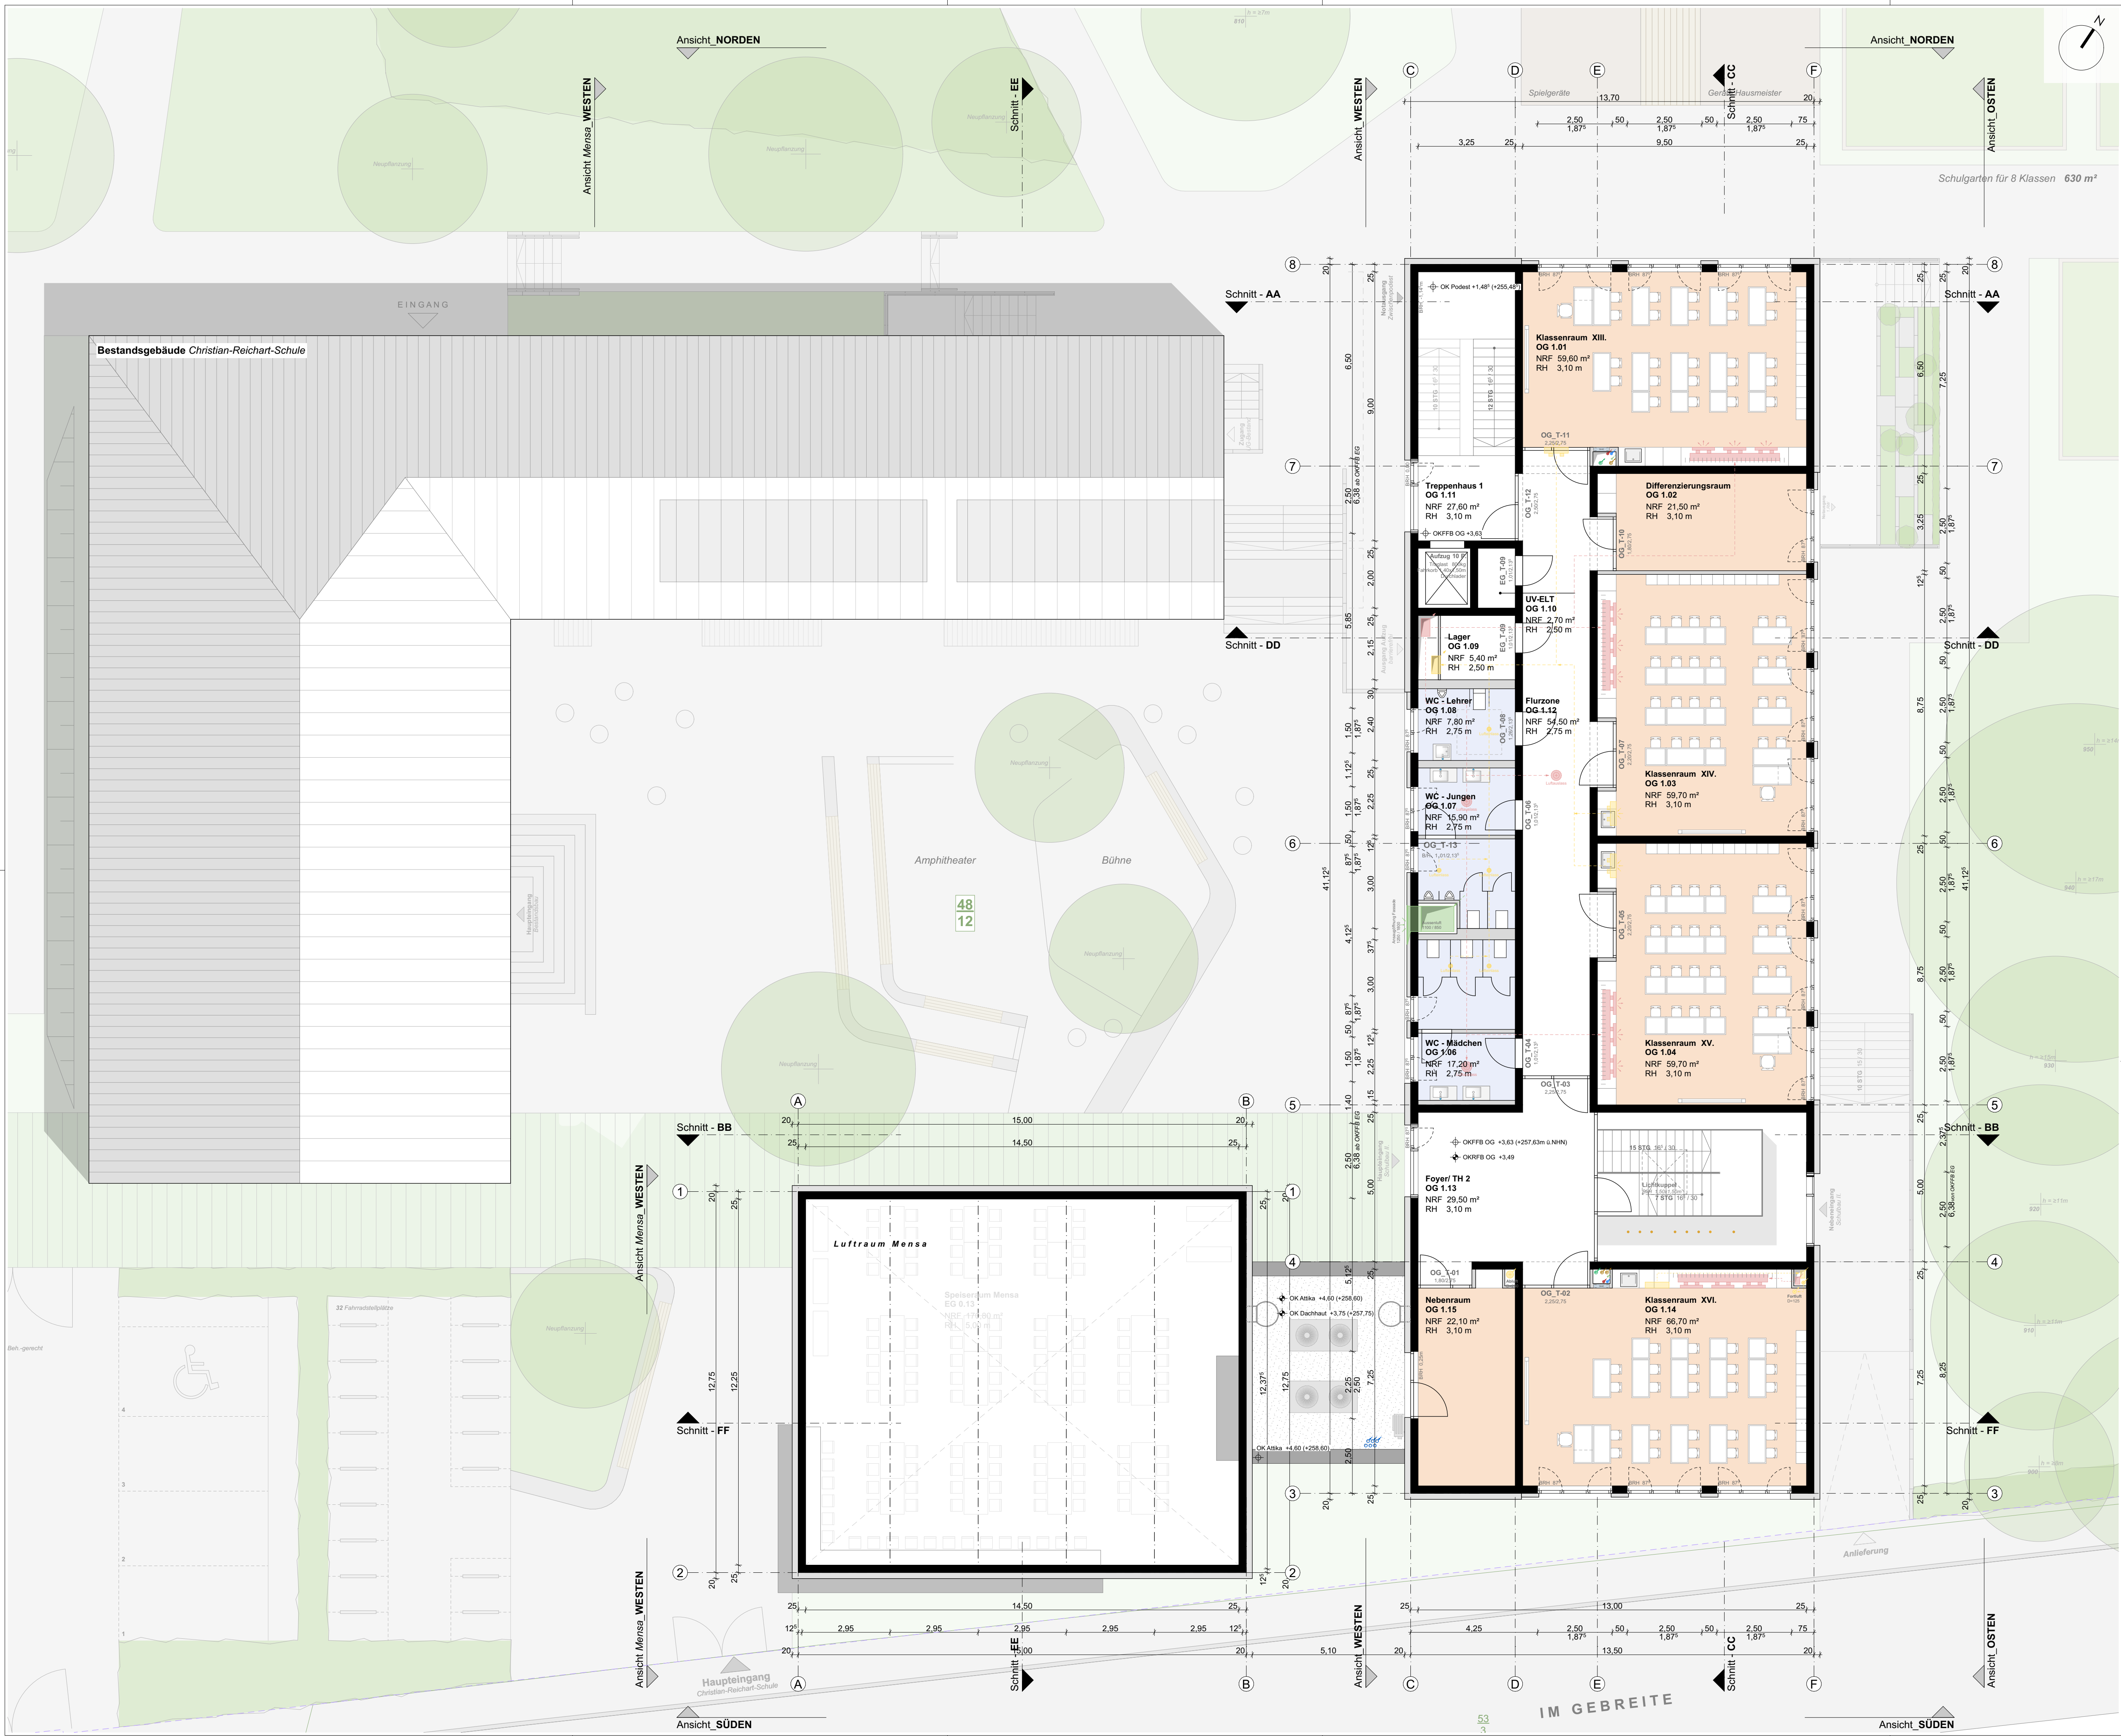


LEGENDE

	Höhenkote OKFFB		MW KS XL-PE 20-2,0-240
	Höhenkote OKRFB		MW KS XL-PE 12-2,0-115
	Höhe Gelände Bestand		MW KS ISO-Kimm 20-1,2
	Höhe OKFFB		Stahlbeton C25/30
	Höhe OKRFB		Beton unbewehrt C15/20
	Höhe Gelände geplant		Stahlbeton-Fertigteil
	Regenwasserleitung		Estrich bewehrt
	Schmutzwasserleitung		Estrich
	Drainageleitung		Naturstein
	Trinkwasserleitung		Armierung/ Unterputz
	Strom Niederspannung		Dämmung weich
	Gasleitung (Mitteldruck)		Dämmung hart
	Grundstücksgrenze		Trockenbauwand GK
	Flurstücksgrenze		GK Feuchtraum GKB
	Abdichtung		GK Aquapanel
	BT verdeckt oberhalb		Frostschutz U/45
	BT verdeckt unterhalb		Boden, gewachsen
	Abstellung Estrich		Bodenaustausch 0/56
	Trennlage Estrich		Sand/ Splitt
	OKRFB Oberkante Rohfußboden		BT Bauteil
	OKFFB Oberkante Fertigboden		GK Gipskarton
	BRH Brüstungshöhe		SW Schmutzwasser
	DD Deckendurchbruch		RW Regenwasser
	BD Bodendurchbruch		R _s Höhe Rohrsohle
	MW Mauerwerk		E _{SW} Höhe Einlauf - SW
	RLT Raumlufttechnik		A _{SW} Höhe Auslauf - RW
	HLS Heizung/Lüftung/Sanitär		D Höhe Schachdeckel
	ELT Elektrotechnik		T _s Schachttiefe

Höhenbezug OKFFB EG ± 0.00m = 253,75m ü. NNH.

INDEX		
NR.:	DATUM	ÄNDERUNGEN / ANPASSUNGEN
0	20.06.2025	Planfreigabe Entwurfsplanung

PROJEKT		
Erweiterung GS 19 - BA II. "Christian Reichart"		
Grundstück:	Im Gebreite, 34	Kreis: Erfurt
Gemarkung:	Erfurt-Süd	Gemeinde: Erfurt
Flur:	8	Flurstück: 48/12

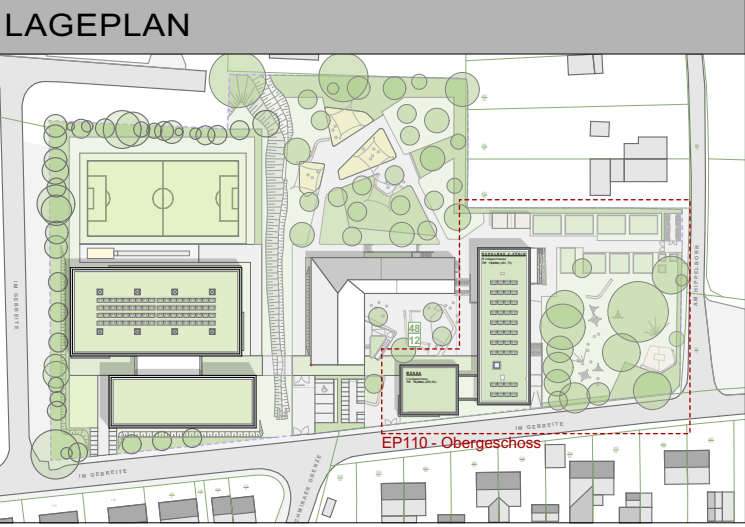



BAUHERR	
Stadt Erfurt - Amt für Gebäudemanagement	
Löberwallgraben, 19	
99096 Erfurt	

ENTWURFSVERFASSER	
architekturwerkstatt Thomas Weiß, freier Architekt Hugo-Jahn-Strasse 6, 99086 Erfurt Tel. 0361-6441 7478 Fax. 0361-6441 7478 Email: thomas.weiss@gwtw.de	

PLANINHALT		
PLANSTUFE		
LP3 - Entwurfsplanung 2. Bauabschnitt		
PLANBEZEICHNUNG		
Grundriss Obergeschoss - BA II.		
PLANNUMMER	MASSTAB	FORMAT
EP 110	1:100	DIN A1
ERSTELLT	GEÄNDERT	INDEX
20.06.2025		0

BAUHERR	ARCHITEKT
Amt für Gebäudemanagement	Thomas Weiß, freier Architekt
Stempel, Unterschrift	Stempel, Unterschrift

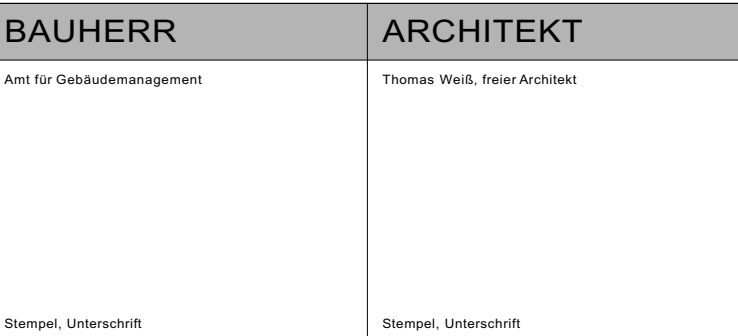

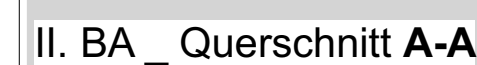
[illegible]

ENTWURFSVERFASSER


architektur*werkstatt
 Thomas Weiß, freier Architekt
 Hugo-John-Straße 8, 99086 Erfurt
 Tel. 0361-6441 7478 | Fax: 0361-6441 7478
 Email: thomas.weiss@awt.wd

awt.wd
 architektur*werkstatt
 thomas weiss

BAUHERR	ARCHITEKT
Amt für Gebäudemanagement	Thomas Weiß, freier Architekt
Stempel, Unterschrift	Stempel, Unterschrift

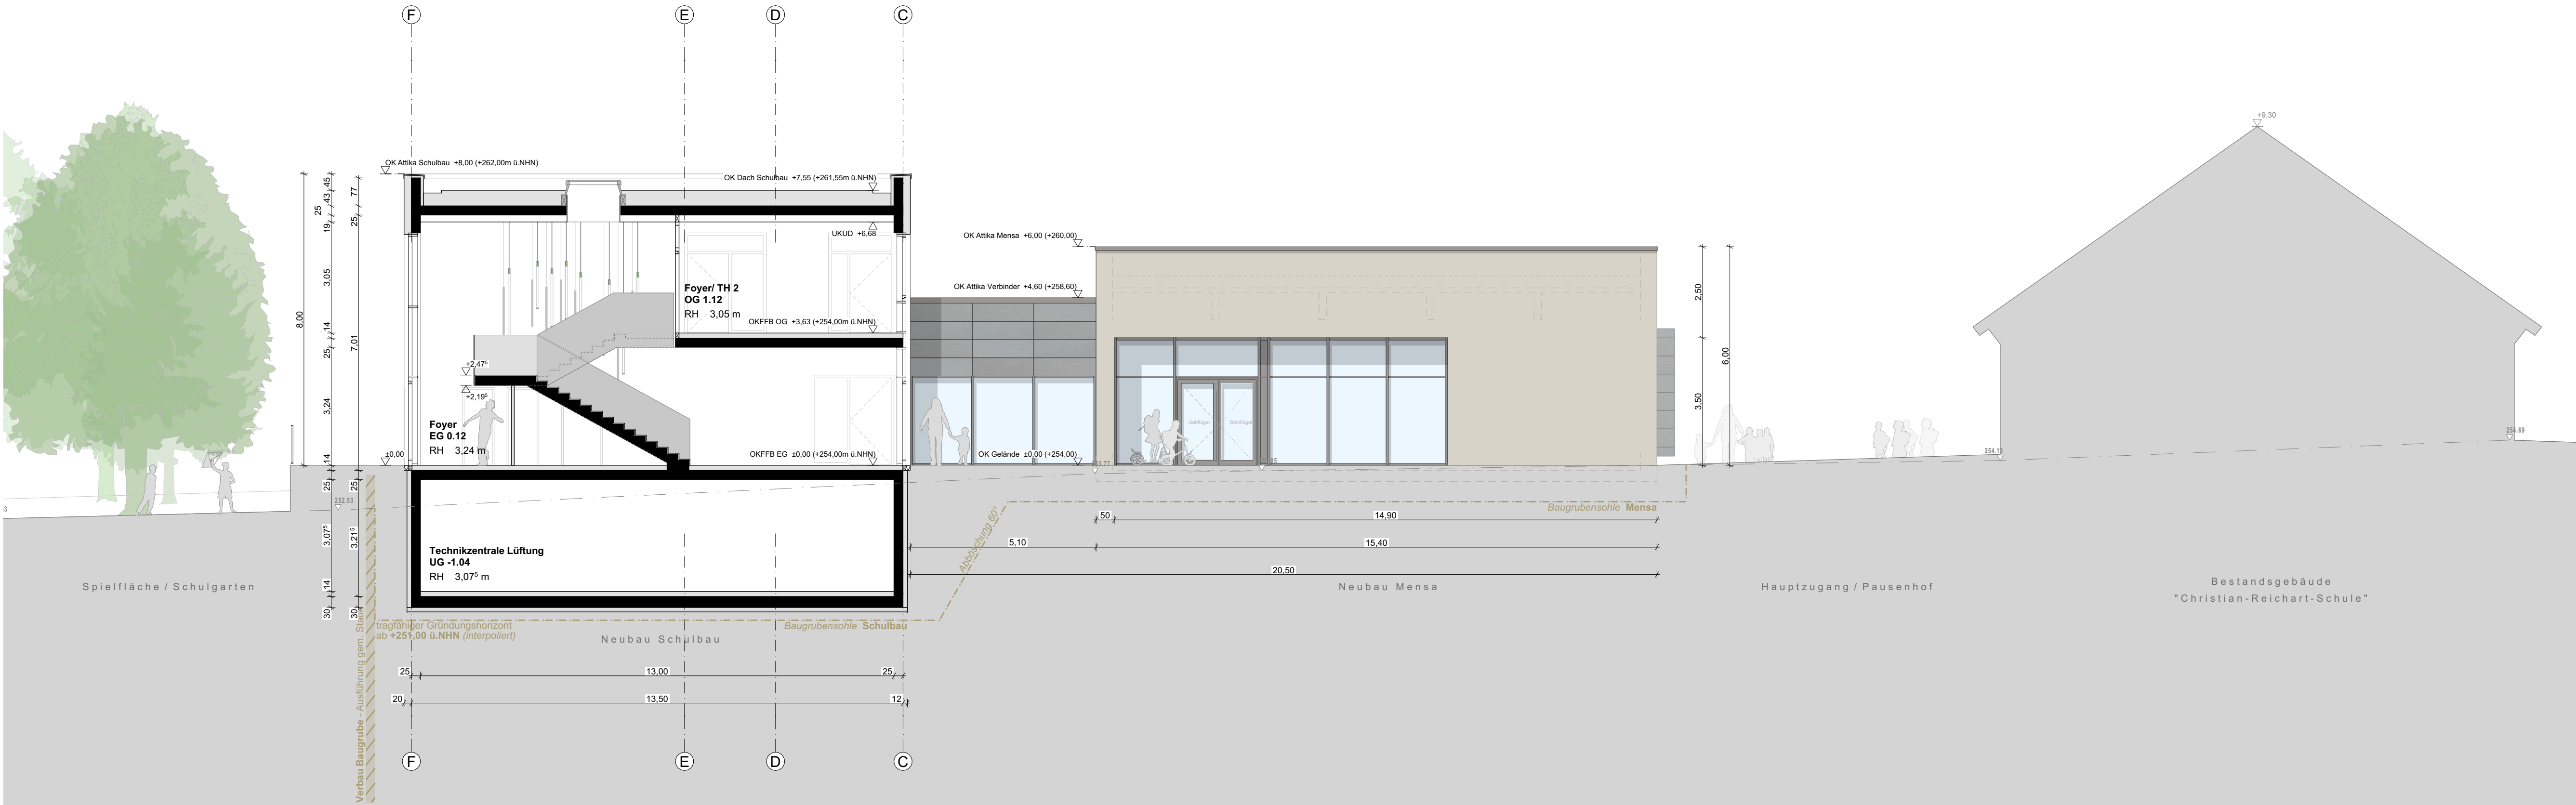

II. BA _ Querschnitt B-B

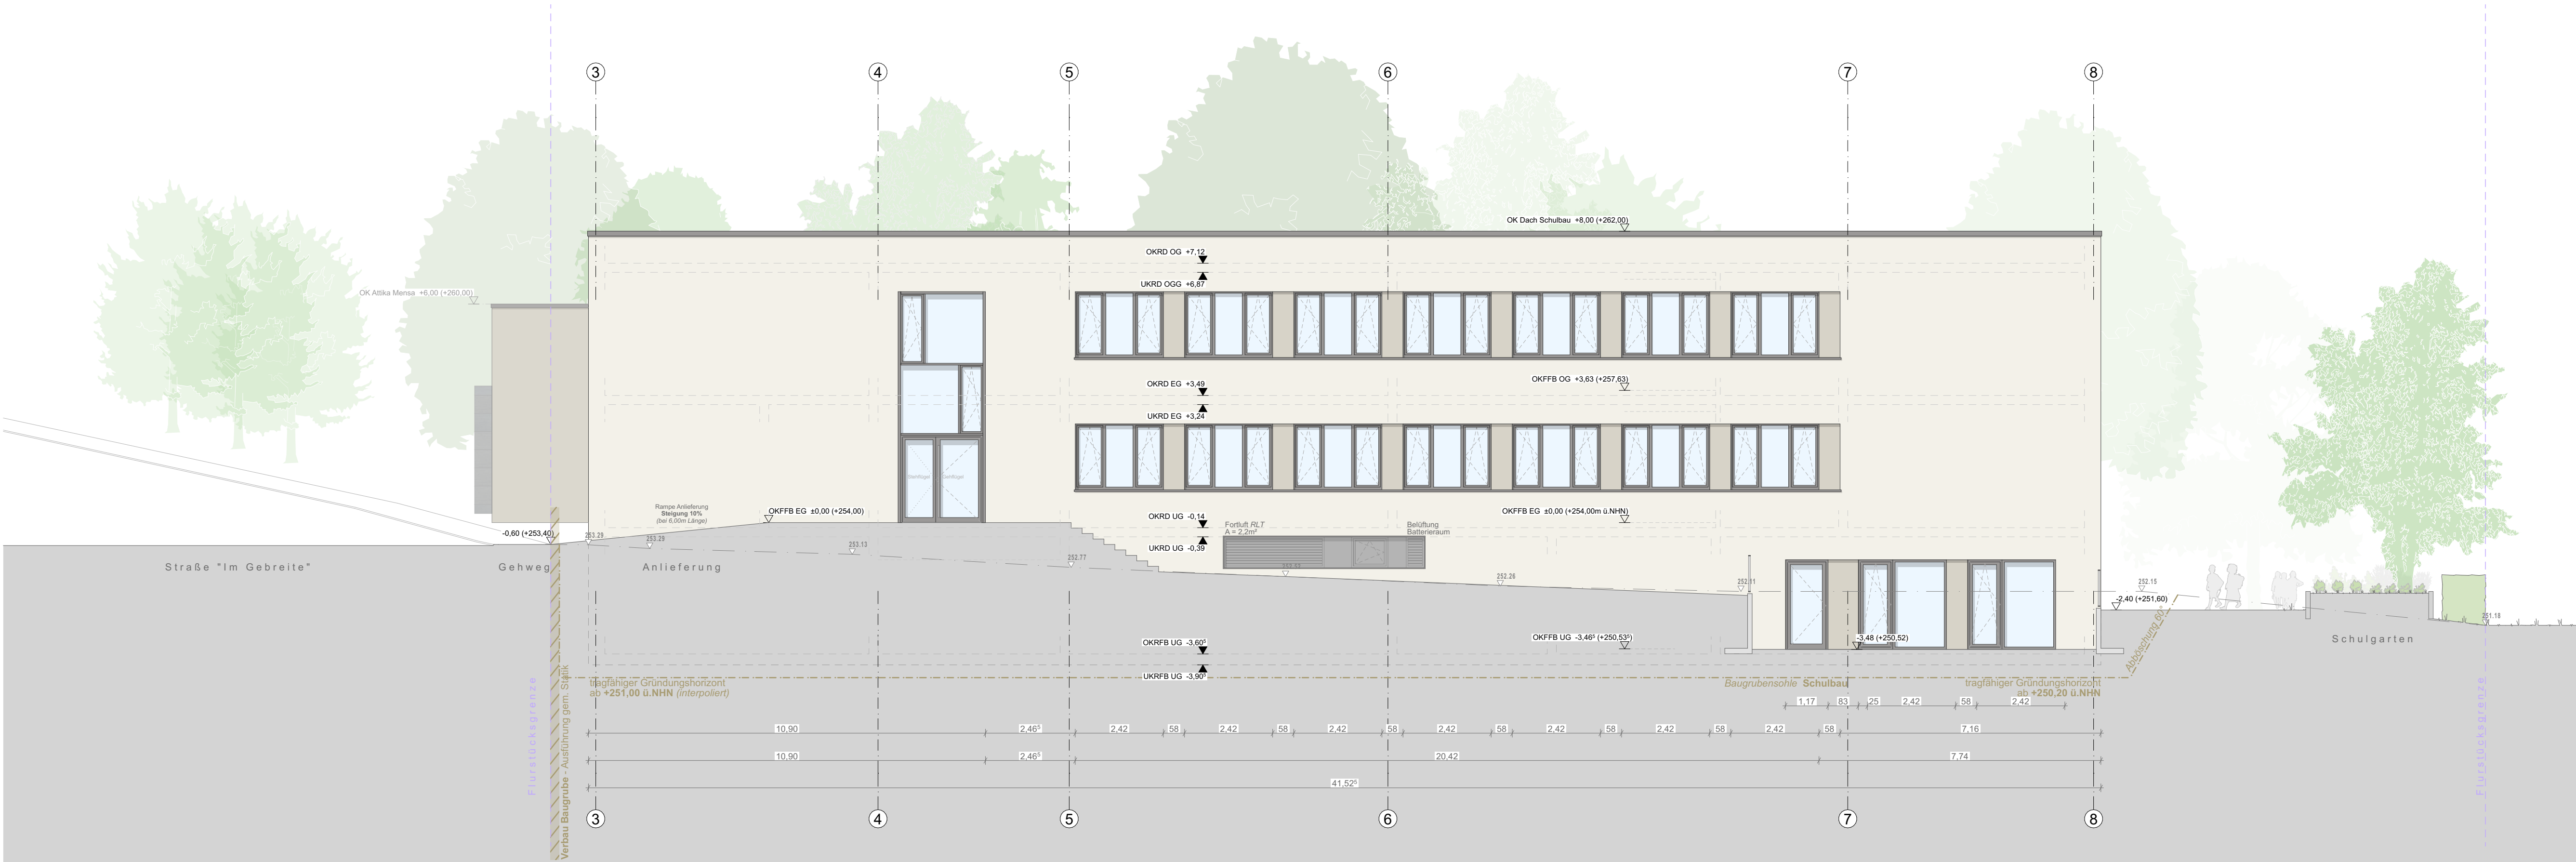


II. BA _ Ansicht Osten

LEGENDE			
	Höhenkote OKFBF		MW KS XL-PE 20-2,0-240
	Höhenkote OKFB		MW KS XL-PE 12,2-0,115
	Höhe Gelände Bestand		MW KS ISO-Kimm 20-1,2
	Höhe OKFBF		Stahlbeton C25/30
	Höhe OKFB		Beton unbewehrt C15/20
	Höhe Gelände geplant		Stahlbeton-Fertigteil
	Regenwasserleitung		Estrich bewehrt
	Schmutzwasserleitung		Estrich
	Drainageleitung		Naturstein
	Trinkwasserleitung		Armierung/ Unterputz
	Strom Niederspannung		Dämmung weich
	Gasleitung (Mitteldruck)		Dämmung hart
	Grundstücksgrenze		Trockenbauwand GK
	Flurstücke Umgebung		GK Feuchtraum GKBI
	Abdichtung		GK Aquapanel
	BT verdeckt oberhalb		Frostschutz 0/45
	BT verdeckt unterhalb		Boden, gewachsen
	Abstellung Estrich		Bodenaustausch 0/56
	Trennfuge Estrich		Sand/ Spillt
	OKRFB		BT Bauteil
	OKRFB		GK Gipskarton
	BRH		SW Schmutzwasser
	DD		RW Regenwasser
	BD		R _s Höhe Rohrsohle
	MW		E _{SW} Höhe Einlauf - SW
	RLT		A _{SW} Höhe Auslauf - RW
	HLS		D Höhe Schachdeckel
	ELT		T _s Schachttiefe
Höhenbezug OKRFB EG ± 0,00m = 253,75m ü. NHN.			

Höhenbezug OKFB EG ±0.00m = 253,75m ü. NHN.

INDEX		
NR.:	DATUM	ÄNDERUNGEN / ANPASSUNGEN
0	20.06.2025	Planfreigabe Entwurfsplanung

PROJEKT		
Erweiterung GS 19 - BA II. "Christian Reichart"		
Grundstück:	Im Gebreite, 34	Kreis: Erfurt
Gemarkung:	Erfurt-Süd	Gemeinde: Erfurt
Flur:	8	Flurstück: 48/12

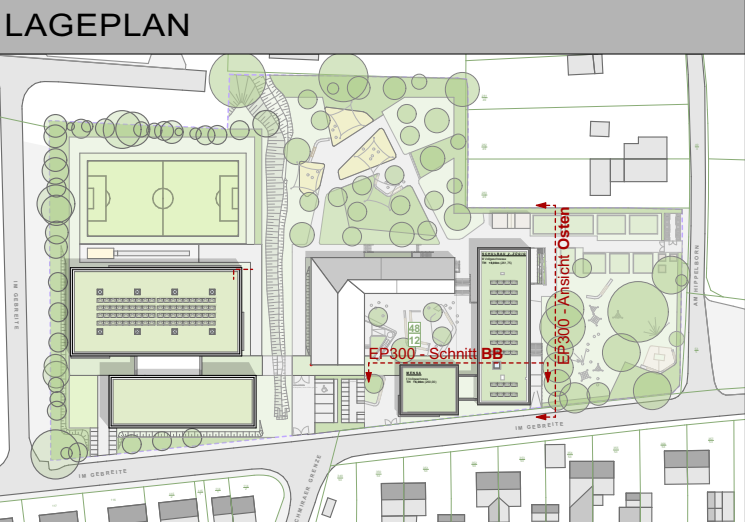

BAUHERR	
Stadt Erfurt - Amt für Gebäudemanagement	
Löberwallgraben, 19	
99096 Erfurt	

ENTWURFSVERFASSER	
architekturwerkstatt Thomas Weiß, freier Architekt Hugo-Juno-Straße 6, 99086 Erfurt Tel. 0361-6441 7478 Fax. 0361-6441 7478 Email: thomas.weiss@gaww.de	

PLANINHALT		
PLANSTUFE		
LP3 - Entwurfsplanung 2. Bauabschnitt		
PLANBEZEICHNUNG		
Ansichten Osten // Schnitt BB - BA II.		
PLANNUMMER	MASSTAB	FORMAT
EP 300	1:100	DIN A1
ERSTELLT	GEÄNDERT	INDEX
20.06.2025		0

BAUHERR	ARCHITEKT
Amt für Gebäudemanagement	Thomas Weiß, freier Architekt
Stempel, Unterschrift	Stempel, Unterschrift

[illegible]

ENTWURFSVERFASSER

architektur*werkstatt
 Thomas Weiß, freier Architekt
 Hugo-John-Straße 8, 99086 Erfurt
 Tel. 0361-6441 7478 | Fax. 0361-6441 7478
 Email: thomas.weiss@awtw.de

awtw
 architektur*werkstatt
 thomas weiss

BAUHERR	ARCHITEKT
Amt für Gebäudemanagement	Thomas Weill, freier Architekt
Stempel, Unterschrift	Stempel, Unterschrift

