


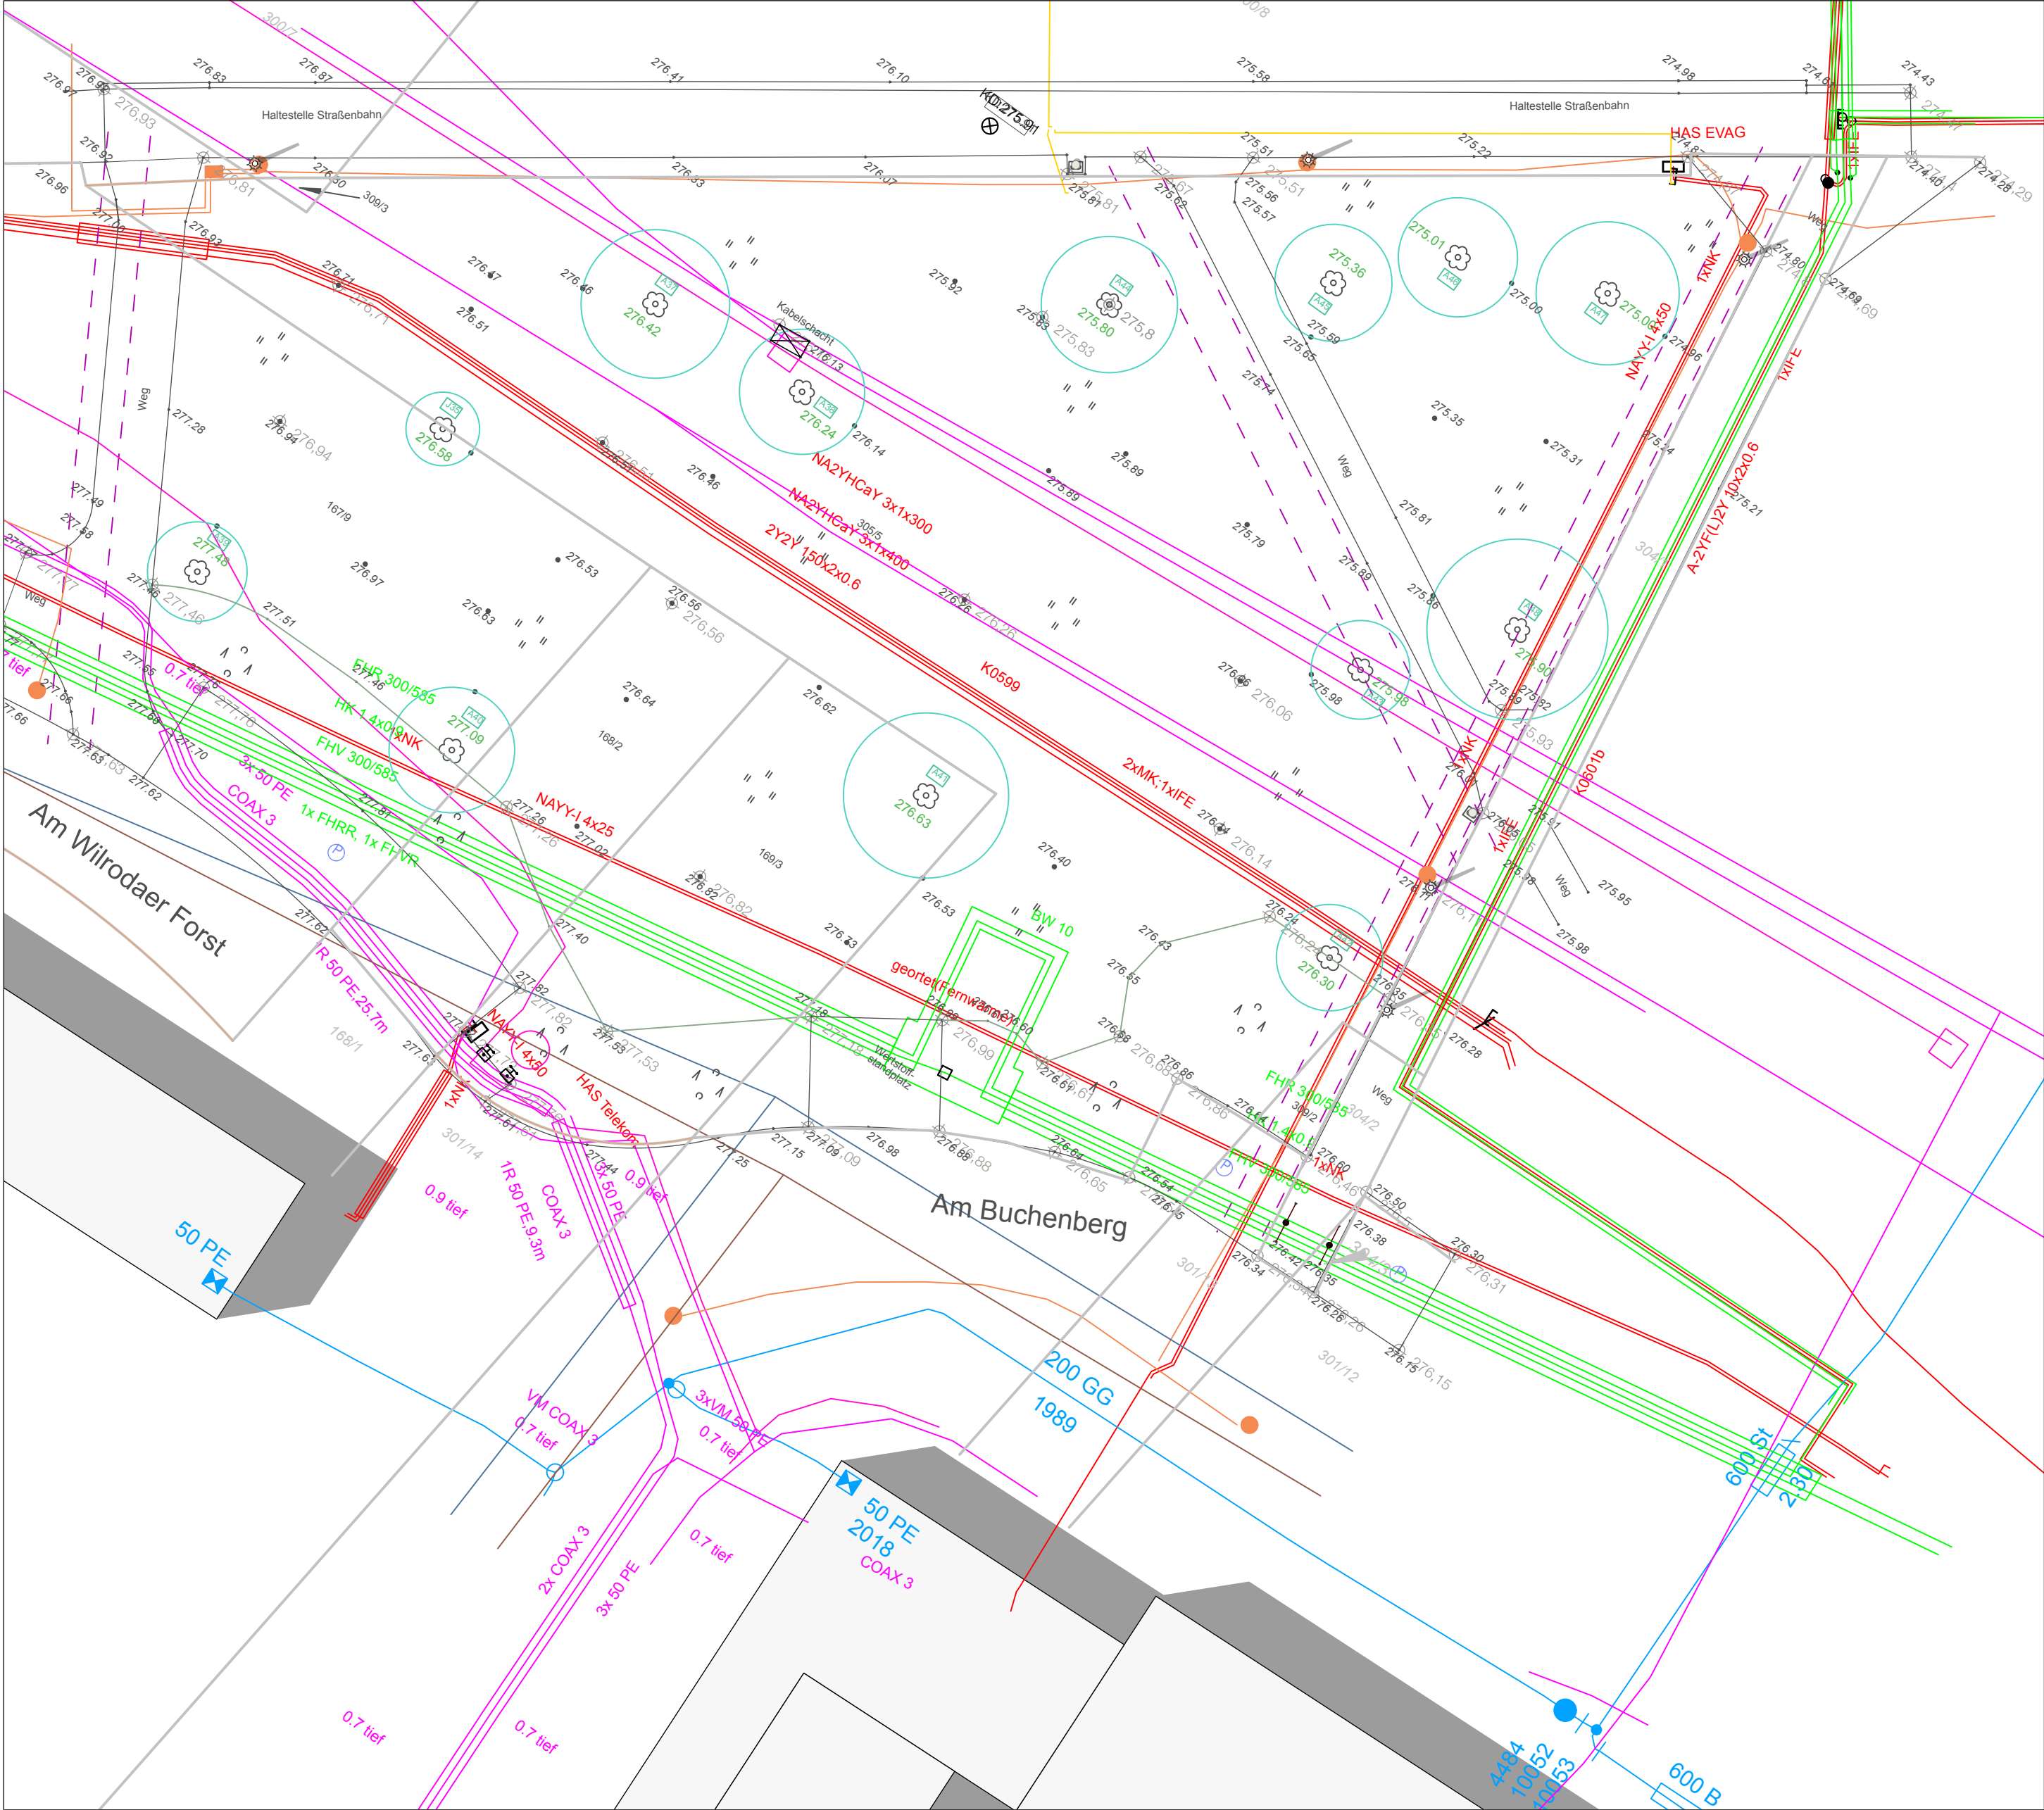

Plantitel	Vorentwurfsplanung 1.1 Bestandsplan	Maßstab	1:250
		Los	-
Phase	LP 2	Höhenbezug	NHN
Bearbeiter	LM	Stand	22.07.2025
Datfel		Format	A2



- Legende
- Fernwärme
 - Strom
 - Planung Glasfaser
 - Telekommunikation
Telekom, Vodafone, Pyor
 - Regenwasser
 - Schmutzwasser
 - Trinkwasser
 - Straßenbeleuchtung
 - Anzeigetafel Straßenbahn

- Der Höhenbezug ist ü. NN.
- Alle Maße sind in Metern angegeben.
- Die Längenmaße der Absteckungen beziehen sich auf eine Projektionsebene und sind nicht als reales Maß im Gelände anzusehen.
- Die angegebenen Maße sind Richtmaße; die tatsächlichen Maße vor Ort können abweichen.
- Alle Höhen und Maße sind vor Baubeginn eigenverantwortlich zu prüfen und abzustecken.
- Die Abnahme erfolgt durch den Landschaftsarchitekten bzw. die Bauüberwachung.

Index	Änderungsinhalt	Bearbeiter	Datum
Bauvorhaben	Modellvorhaben Erfurt Südost Planung Spiel- und Freizeitfläche Buchenberg		
Anschrift	Am Buchenberg		
Kataster	99097 Erfurt		
Auftraggeber	 Stadtverwaltung der Landeshauptstadt Erfurt Fischmarkt 1 99084 Erfurt		
Projektbetreuung	Garten- und Friedhofsamt Abteilung Planung und Neubau, Sachgebiet Grüne Infrastruktur Projektleitung Modellvorhaben Erfurt Südost		Unterschrift
Entwurfsverfasser	Rudolph Langner Station C23 Architekten und Landschaftsarchitekten Partnergesellschaft Lützner Straße 91 04177 Leipzig T. 0341.9938201 		Unterschrift
Plantitel	Vorentwurfsplanung 1.2 koordinierter Leitungsplan Bestand	Maßstab	1:250
		Los	-
Phase	LP 2	Höhenbezug	NHN
Bearbeiter	LM	Stand	22.07.2025
Datel		Format	A2