




ANSICHT VON SÜD-WEST, M 1:100

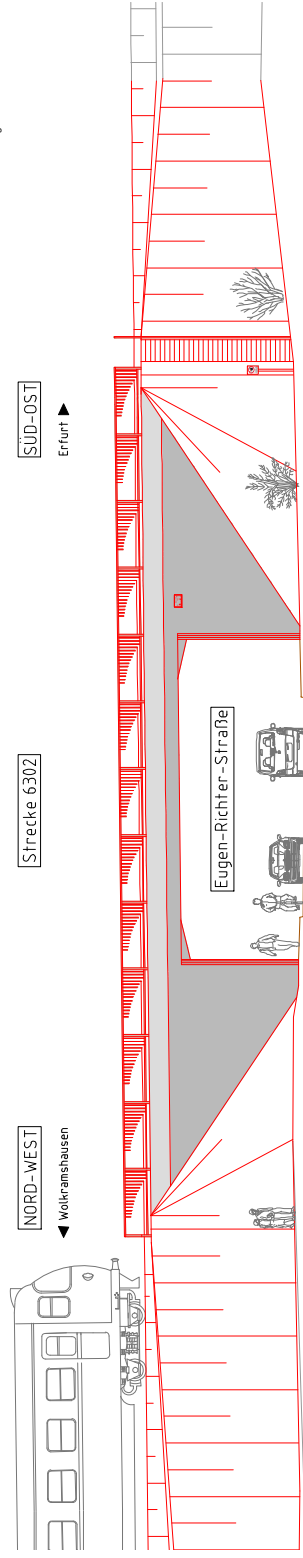


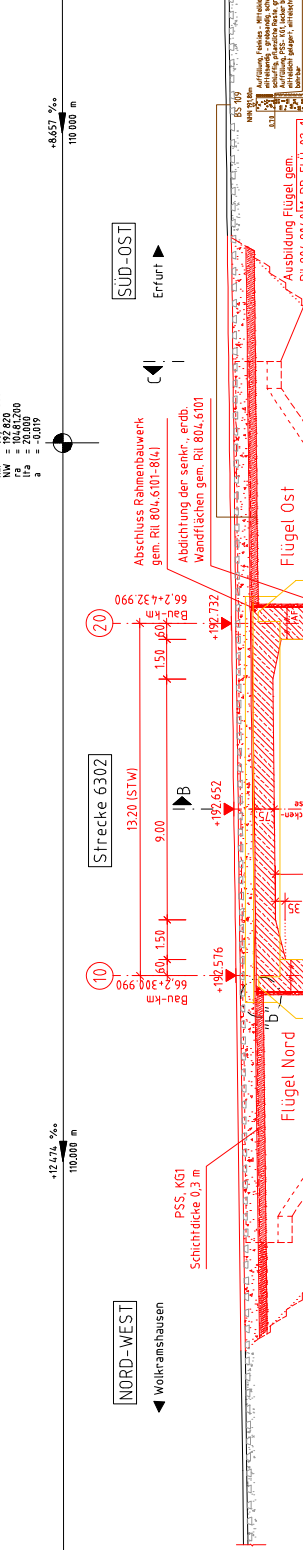


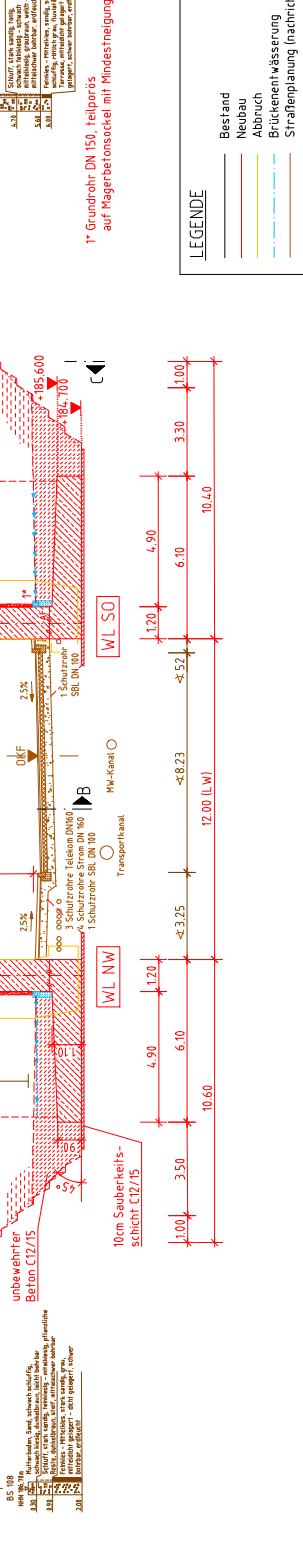










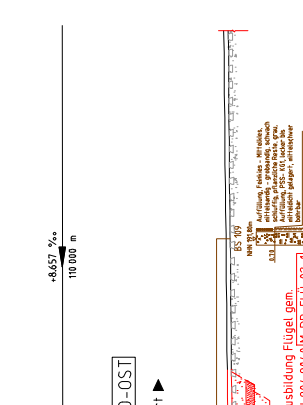



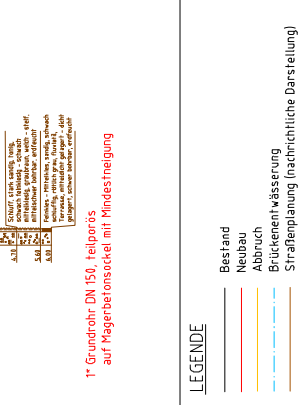







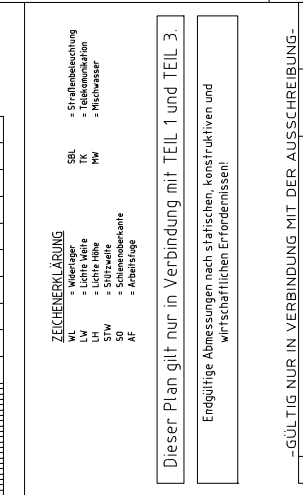


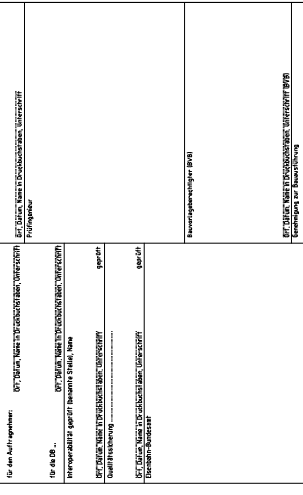


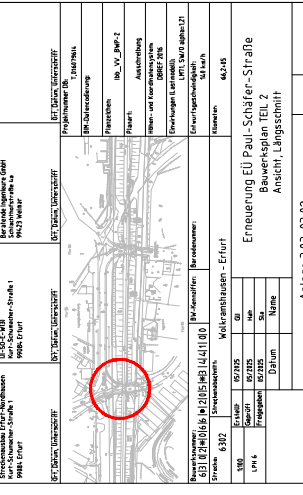


