



Querprofil Spange

Straßenquerschnitt QP 02 Varianten S1 und S2

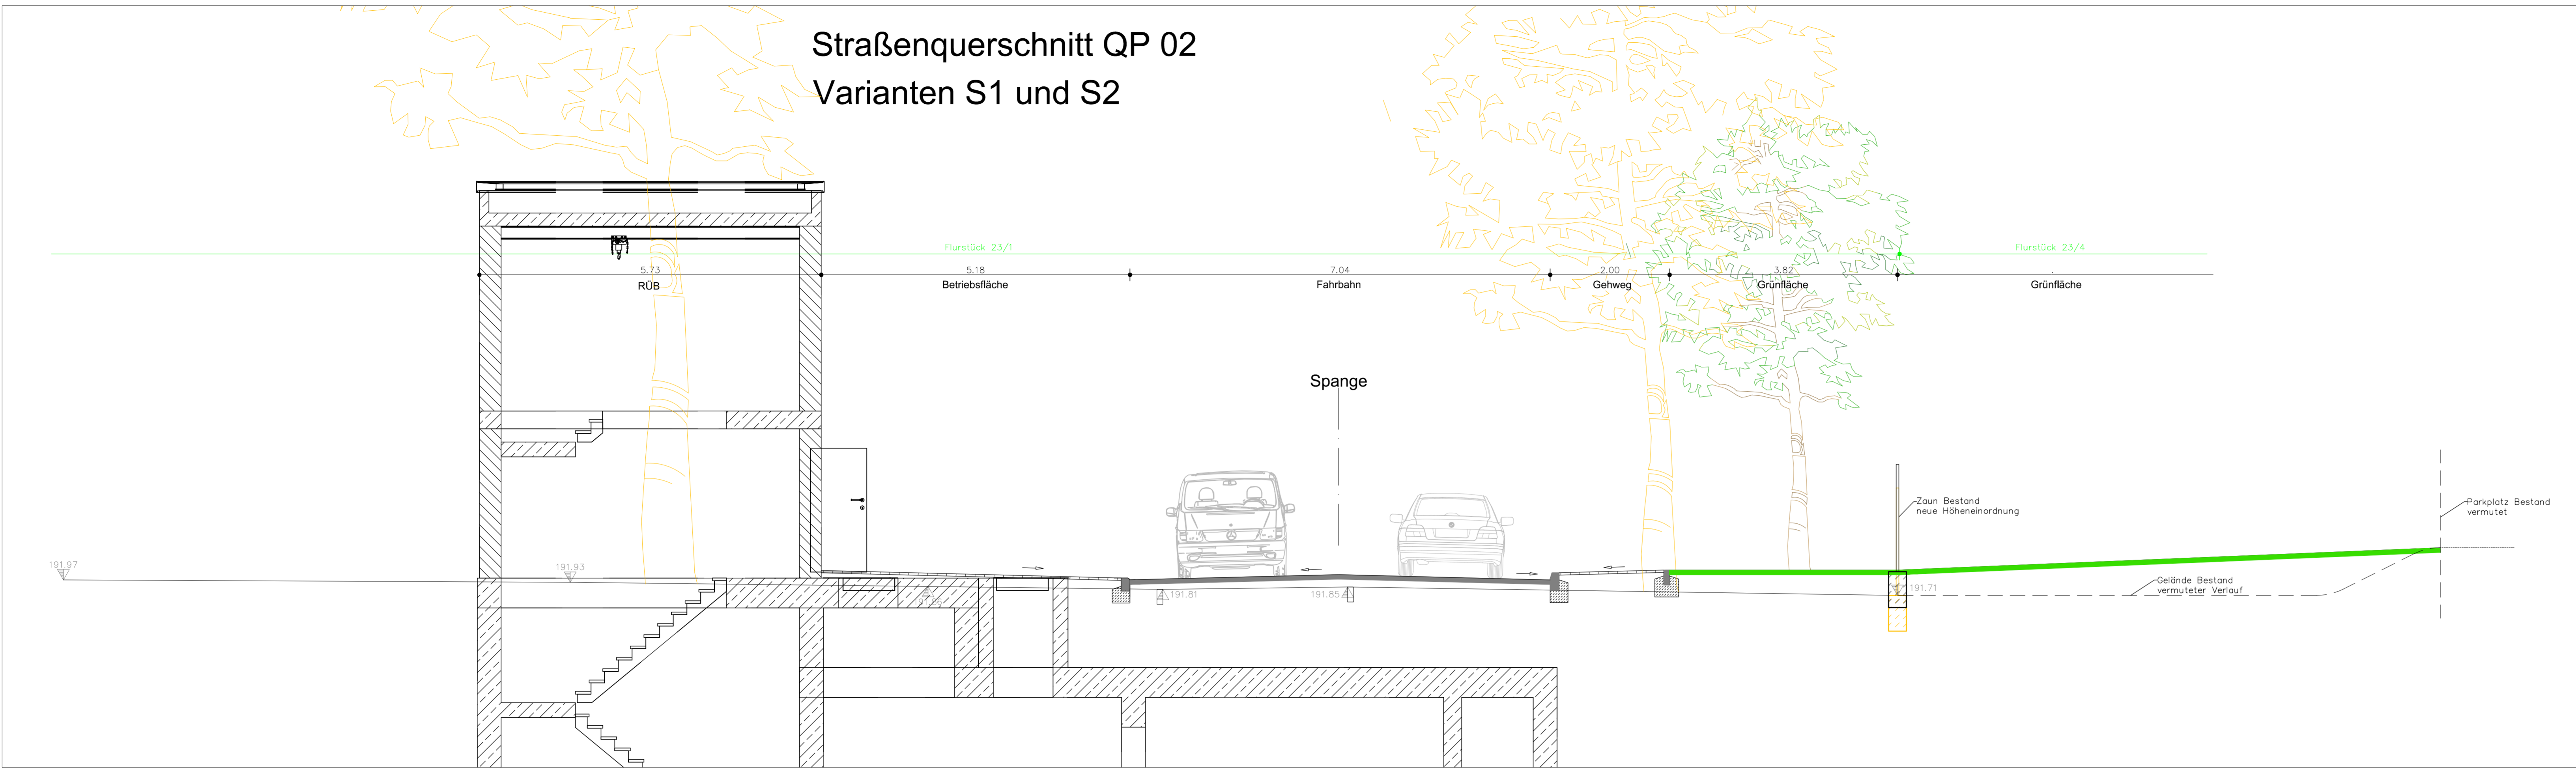

Straßenquerschnitt QP 02 Varianten S3 und S4

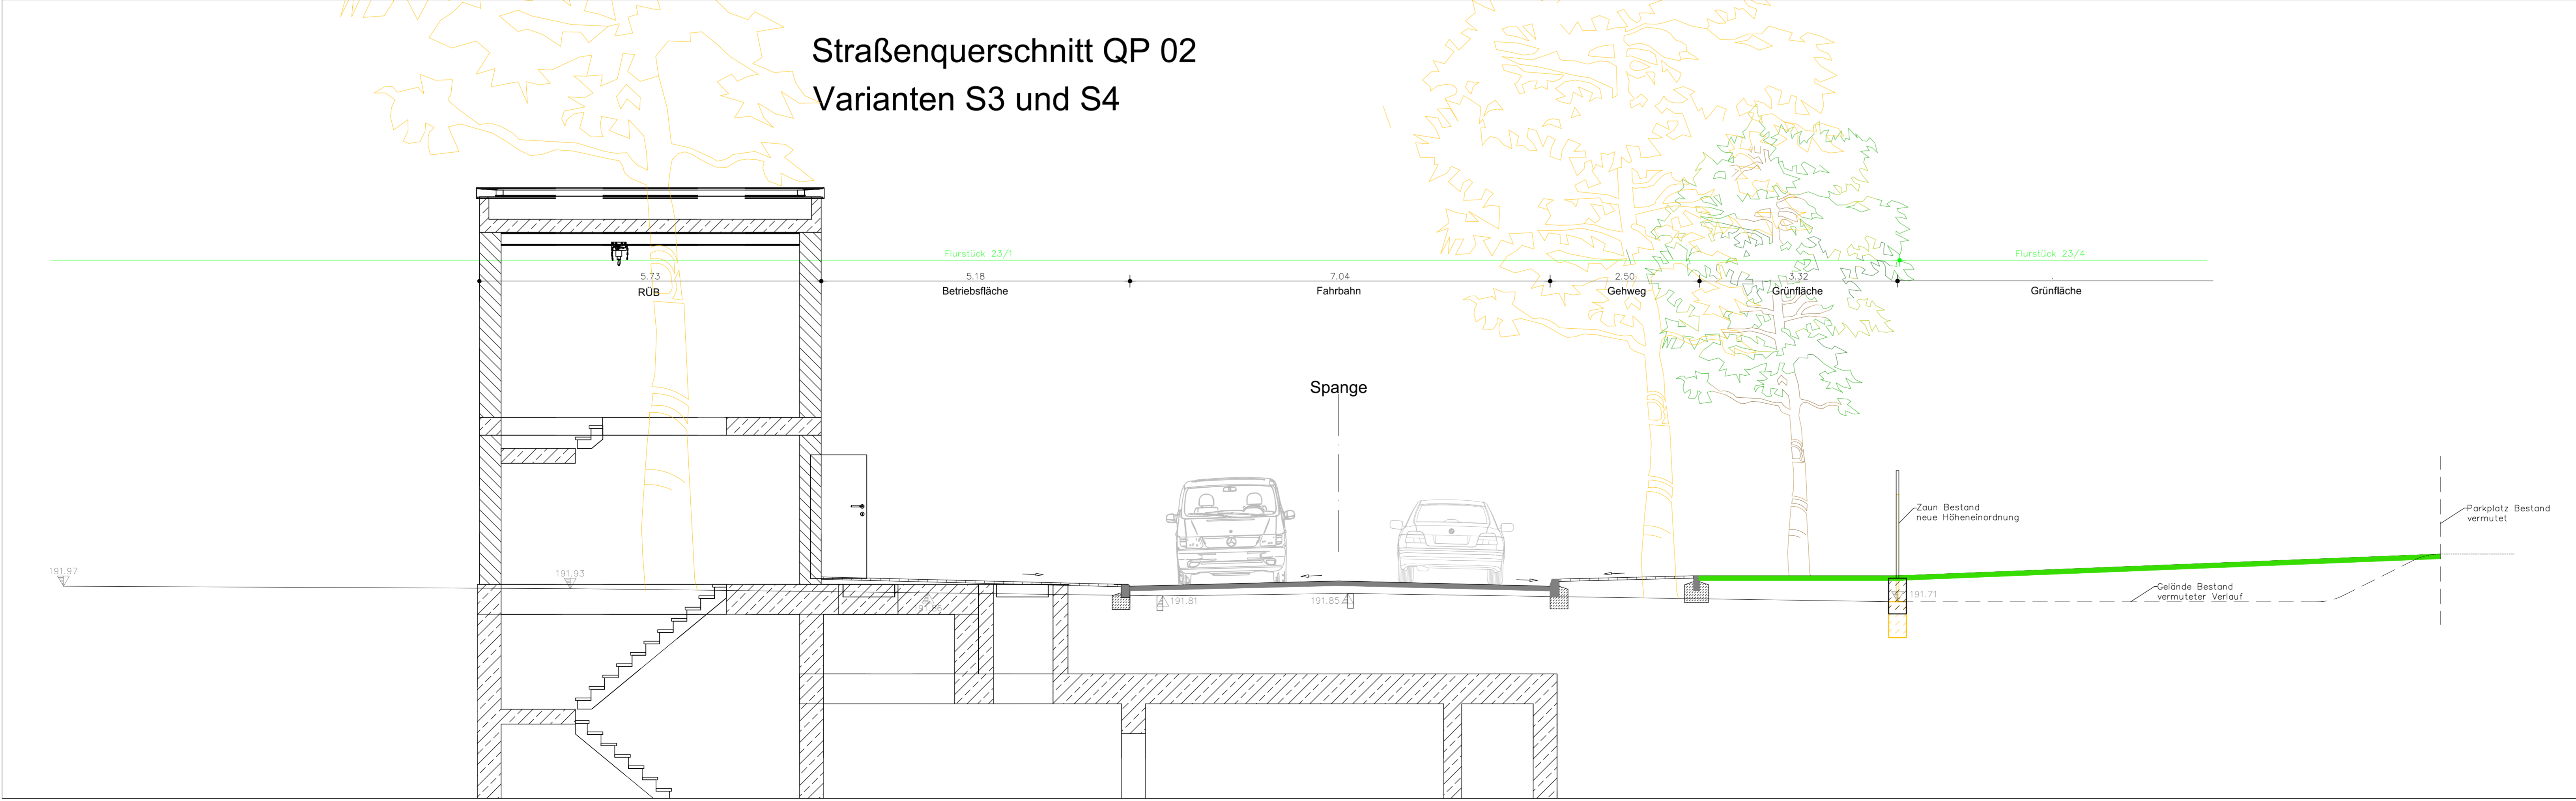

Der eingetragene Leitungsbestand wurde nachrichtlich aus den Bestandsunterlagen der Versorger übernommen. Angaben zur Tiefenlage der vorh. Versorgungsleitungen liegen nicht vor. Als Orientierung zur Überdeckung kann angesetzt werden:

- TW: 1.10 – 1.20 m
- Gas: 0.90 – 1.10 m
- Kabelversorger: 0.40 – 0.80 m

Feststellung der Bestandslage durch Suchschiachtung erforderlich.
Hinweis: - Einhaltung aktueller Schachtscheine durch AN zwingend erforderlich
- Bestandsangabe zur Information

Die Darstellung der Katastergrenzen ist nur informativ und nicht rechtsverbindlich. Grundlage für das Kataster ist die Digitalisierung der Katasterkarte.

Alle Maße und Höhenangaben sind in der Örtlichkeit vor Erstellung des Bauwerkes zu überprüfen; ggf. notwendige Korrekturen sind mit der Oberbauleitung / Örtliche Bauüberwachung abzustimmen.

Vermessung: Ingenieurvermessung GEOMET GmbH
 Julius – König – Straße 4, 99085 Erfurt
 Tel.: (0361) 56 68 29 1

Aufnahme: September 2023
 Höhenbezug: NNH
 Lagebezug: ETRS89 UTM32
 Auftrags-Nr.: PD-S1AUF

Vorplanung

	Planungsbüro	Datum	Zeichen
	Planungsbüro Poch + Zänker GmbH Nonnenrain 3 99096 Erfurt	bearbeitet: 11/2024	Ph
		gezeichnet: 11/2024	Zn
		geprüft: 11/2024	Dr. Poch

Nr.	Art der Änderung	Datum	Zeichen

Auftraggeber: Erfurt
 LANDESHAUPTSTADT THÜRINGEN
 Stadtverwaltung Tiefbau- und Verkehrsamt
 Steinplatz 1 99085 Erfurt TEL.: 0361/655-0

Unterlage: 14. Straßenquerschnitte
 Blatt-Nr.: 14.2

Maßnahmebezeichnung: 100206 JOV_Fritz-Büchner-Straße_Kop
 Objektplanung Verkehrsanlagen und Freianlagen

Unterlagebezeichnung: Querprofil Spange

TVA-Objekt-Nr.: aufgestellt und geprüft: Erfurt, den

Projekt-Nr.: 855/23 bestätigt: Erfurt, den

Maßstab: 1:50 prüfende Stelle / Fachabteilung / Fachamt