

## **Erläuterung Unterlagen Baumkataster Garten- und Friedhofsamt Erfurt**

(Stand: Januar 2024)

Aufgeführt sind in der folgenden Unterlage jeweils ein Lageplan und eine Tabelle zum Baumbestand im Bearbeitungsgebiet. In den Listen sind die Kennzeichnungskürzel, lateinische und deutsche Benennung der Straßenbäume sowie die Baumhöhe, der Kronendurchmesser und der Stammumfang erfasst worden.

Lageplan und Tabellen beginnen in der Unterlage mit der Vitalität 1-vital. Es folgen die Bäume der Vitalitäten 2-geschwächt, 3-sehr geschwächt und 4-abgängig. Bäume der Kategorie 5-abgestorben sind nicht aufgeführt.

Die folgenden Seiten 11 und 12 enthalten ergänzend Lageplanausschnitte mit Kronendurchmesser und dem Baumbestand im Mittelstreifen der angrenzenden Stauffenbergallee.

- Seite 2 bis 3 - Lageplan und Tabelle Bäume mit Vitalität 1
- Seite 4 bis 6 - Lageplan und Tabelle Bäume mit Vitalität 2
- Seite 7 bis 8 - Lageplan und Tabelle Bäume mit Vitalität 3
- Seite 9 bis 10 - Lageplan und Tabelle Bäume mit Vitalität 4
- Seite 11 - Lageplan mit der Darstellung der Kronendurchmesser
- Seite 12 - Lageplan mit Erweiterung Bereich Mittelstreifen Stauffenbergallee




Baumnummer	Gattung/Art	Pflanz- jahr	Baumhöhe	Kronen- durchm.	Stamm- umfang
------------	-------------	-----------------	----------	--------------------	------------------

**Gartenamt****Straßenbäume****Stauffenbergallee**

A 234	Acer pseudoplatanus, Bergahorn		9	5,0	78
-------	--------------------------------	--	---	-----	----

Anzahl der Datensätze : 1

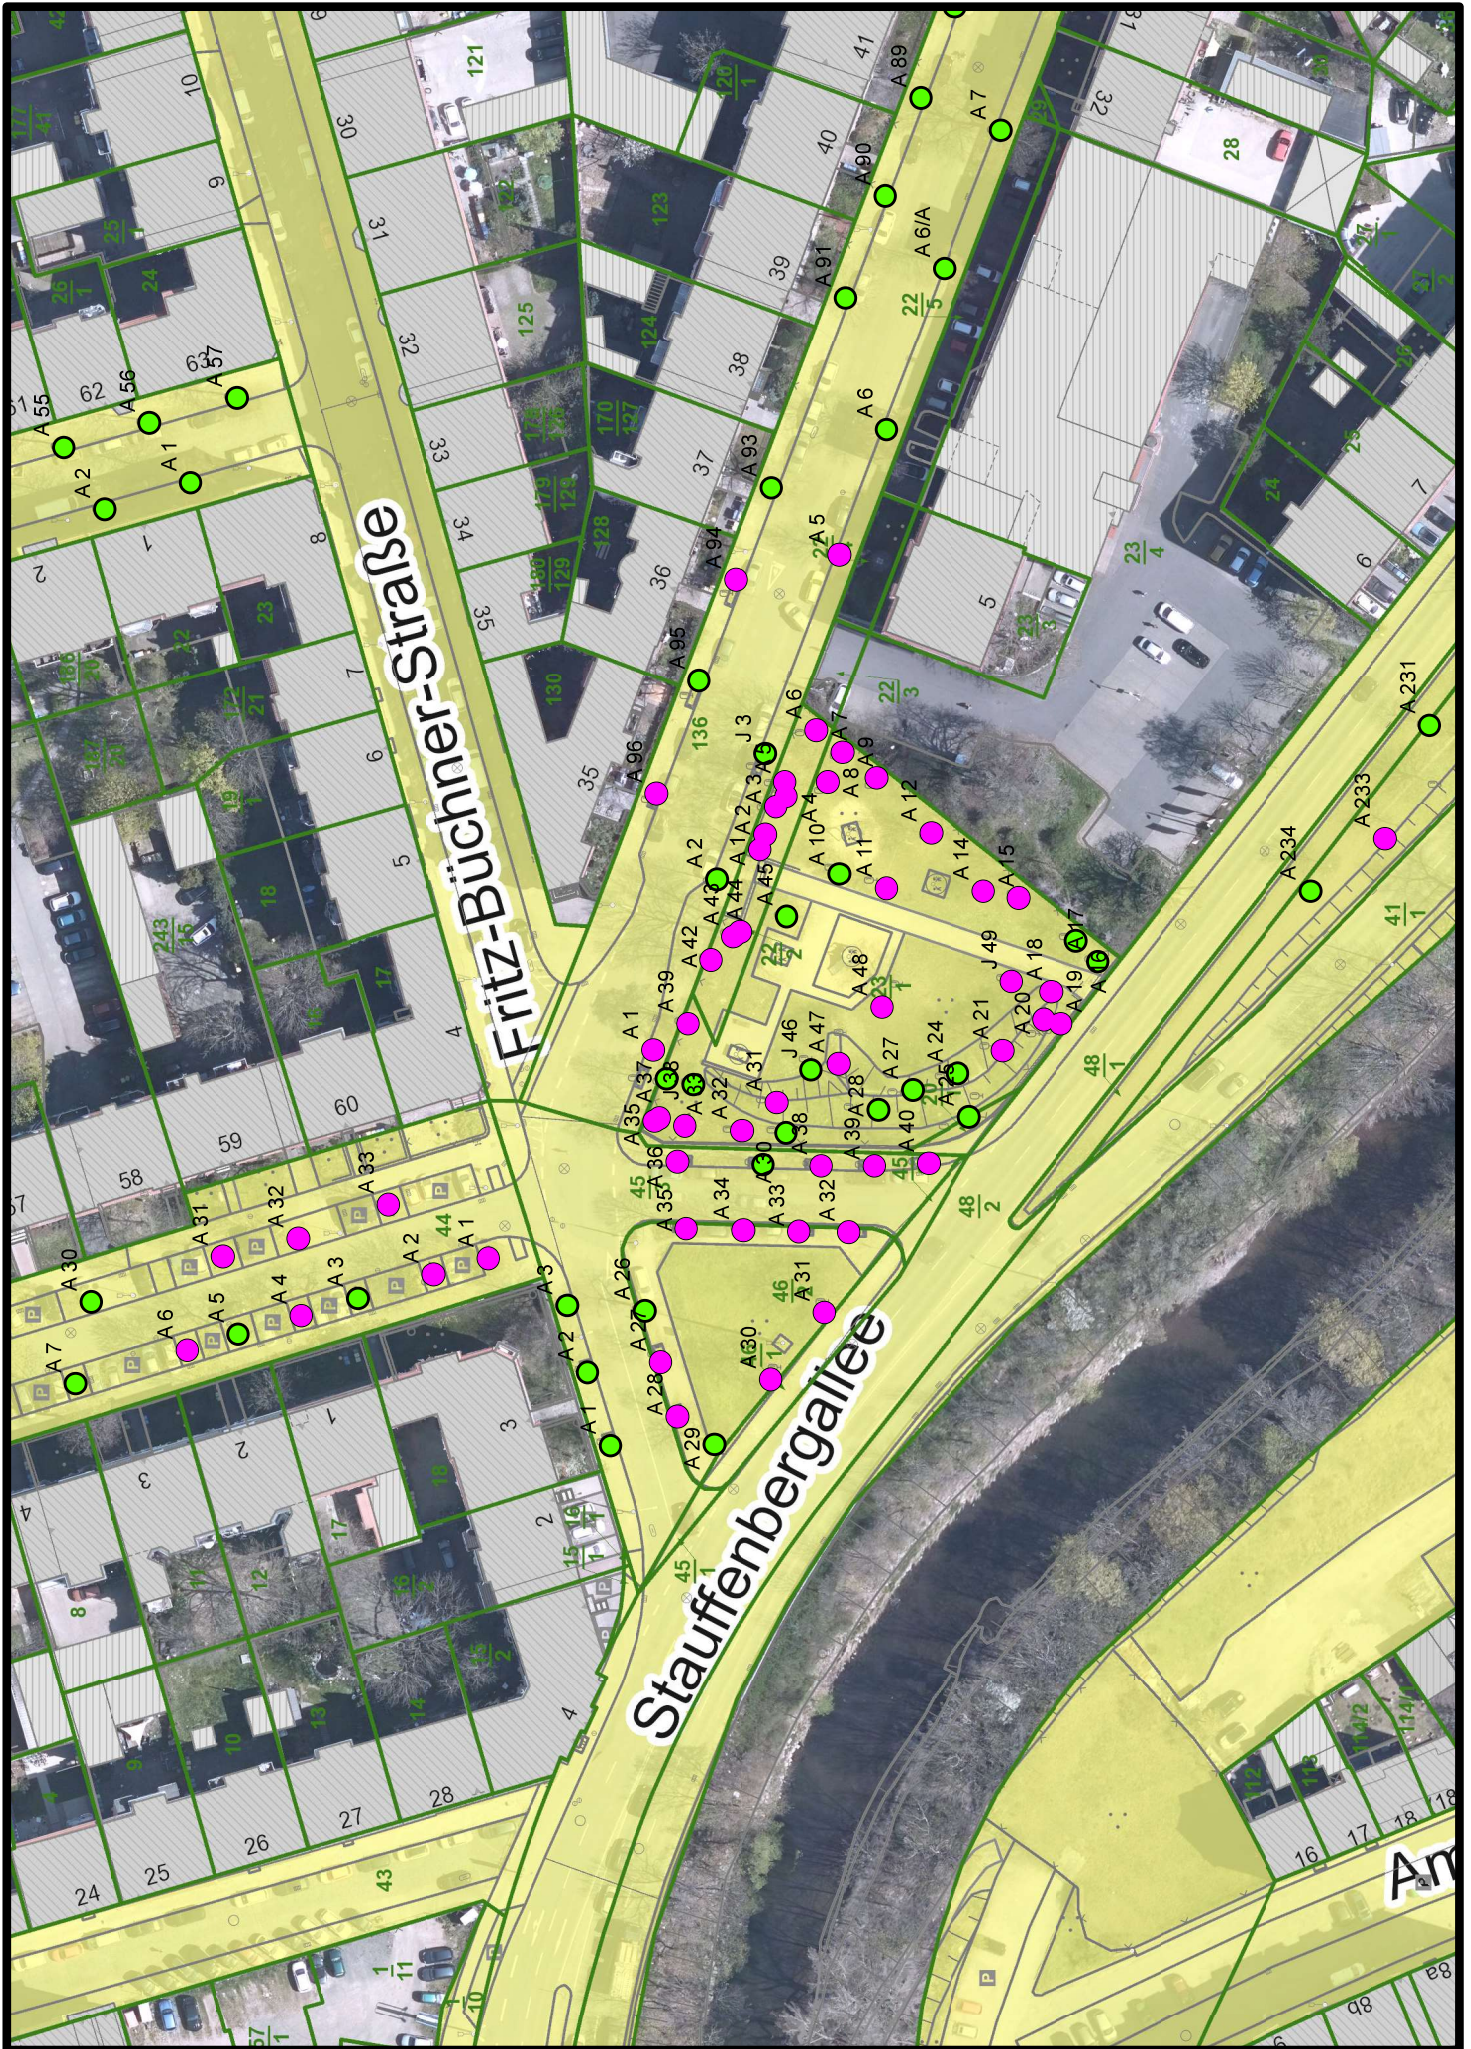

Baumnummer	Gattung/Art	Pflanz- jahr	Baumhöhe	Kronen- durchm.	Stamm- umfang
<b>Gartenamt</b>					
<b>Spielplatz</b>					
<b>Liebknechtstraße</b>					
A 1	Acer campestre, Feldahorn		10	8,0	121
A 2	Acer campestre, Feldahorn		10	4,0	74
A 3	Acer campestre, Feldahorn		14	6,0	87
A 4	Acer platanoides, Spitzahorn		12	6,0	116
A 5	Acer campestre, Feldahorn		10	6,0	89
A 6	Fraxinus excelsior, Gemeine Esche		14	9,0	133
A 7	Corylus columna, Baumhasel		7	4,0	55
A 8	Acer platanoides 'Faassen's Black', Spitzahorn, schwarzrotbl.		9	4,0	64
A 9	Carpinus betulus, Hainbuche		9	5,0	55
A 11	Acer platanoides, Spitzahorn		8	3,0	75
A 12	Acer platanoides, Spitzahorn		10	6,0	83
A 14	Carpinus betulus, Hainbuche		7	4,0	55
A 15	Carpinus betulus, Hainbuche		8	5,0	59
A 18	Acer platanoides 'Faassen's Black', Spitzahorn, schwarzrotbl.		9	5,0	76
A 19	Acer campestre, Feldahorn		8	3,5	65
A 20	Acer campestre, Feldahorn		11	9,0	119
A 21	Carpinus betulus, Hainbuche		8	5,0	74
A 31	Corylus columna, Baumhasel		7	4,0	57
A 32	Acer platanoides, Spitzahorn		11	6,0	82
A 33	Acer platanoides, Spitzahorn		12	8,0	89
A 34	Robinia pseudoacacia, Robinie		2	8,0	82
A 35	Robinia pseudoacacia, Robinie		11	3,0	94
A 39	Acer campestre, Feldahorn		12	8,0	132
A 42	Acer pseudoplatanus, Bergahorn		12	7,0	107
A 43	Fraxinus excelsior, Gemeine Esche		17	10,0	193
A 44	Fraxinus excelsior, Gemeine Esche		17	8,0	160
A 47	Corylus columna, Baumhasel		9	6,0	77
A 48	Aesculus hippocastanum, Rosskastanie		10	8,0	117
J 49	Tilia cordata 'Roelvo', Winterlinde	2009	7	4,0	42
<b>Straßenbäume</b>					
<b>Fritz-Büchner-Straße</b>					
A 27	Tilia spec., Linde		10	5,0	68
A 28	Tilia platyphyllos, Sommerlinde		7	4,0	64
A 30	Tilia cordata, Winterlinde		15	9,0	220
A 31	Tilia cordata, Winterlinde		15	10,0	196
A 32	Tilia platyphyllos, Sommerlinde		13	5,0	77
A 33	Tilia platyphyllos, Sommerlinde		13	7,0	128
A 34	Tilia platyphyllos, Sommerlinde		10	6,0	87

Baumnummer	Gattung/Art	Pflanz- jahr	Baumhöhe	Kronen- durchm.	Stamm- umfang
A 35	Tilia platyphyllos, Sommerlinde		14	8,0	106
A 36	Tilia platyphyllos, Sommerlinde		13	4,0	66
A 38	Tilia platyphyllos, Sommerlinde		12	7,0	110
A 39	Tilia platyphyllos, Sommerlinde		11	5,0	77
A 40	Tilia platyphyllos, Sommerlinde		14	5,0	95

**Liebknechtstraße**

A 1	Tilia spec., Linde		9	3,0	61
A 5	Tilia x europaea 'Pallida', Kaiserlinde	2004	10	5,0	85
A 94	Tilia x europaea 'Pallida', Kaiserlinde	2004	10	5,0	73
A 96	Tilia spec., Linde		11	5,0	101

**Rosa-Luxemburg-Straße**

A 1	Acer platanoides 'Olmstedt', Spitzahorn 'Olmstedt'	2005	14	5,0	88
A 2	Acer platanoides, Spitzahorn		13	8,0	107
A 4	Acer platanoides, Spitzahorn		12	6,0	81
A 6	Acer platanoides, Spitzahorn		14	7,0	86
A 31	Acer platanoides 'Olmstedt', Spitzahorn 'Olmstedt'	2010	12	5,0	62
A 32	Acer platanoides, Spitzahorn		14	7,0	81
A 33	Acer platanoides 'Olmstedt', Spitzahorn 'Olmstedt'	2005	14	5,0	85

**Stauffenbergallee**

A 233	Sophora japonica, Schnurbaum		8	7,0	69
-------	------------------------------	--	---	-----	----

Anzahl der Datensätze : 53



Baumnummer	Gattung/Art	Pflanz- jahr	Baumhöhe	Kronen- durchm.	Stamm- umfang
<b>Gartenamt</b>					
<b>Spielplatz</b>					
<b>Liebknechtstraße</b>					
A 10	Acer platanoides 'Schwedleri', Bluthorn		7	4,0	59
A 16	Corylus colurna, Baumhasel		7	4,0	55
A 17	Corylus colurna, Baumhasel		6	4,0	57
A 24	Carpinus betulus, Hainbuche		8	5,0	56
A 25	Carpinus betulus, Hainbuche		7	5,0	59
A 27	Carpinus betulus, Hainbuche		9	4,0	53
A 28	Robinia pseudoacacia, Robinie		8	4,0	60
A 30	Corylus colurna, Baumhasel		8	4,0	58
A 37	Acer campestre, Feldhorn		8	4,0	75
J 38	Tilia cordata 'Roelvo', Winterlinde	2009	6	2,0	28
A 45	Acer platanoides, Spitzhorn		10	6,0	73
J 46	Tilia cordata 'Roelvo', Winterlinde	2012	6	4,0	35
<b>Straßenbäume</b>					
<b>Fritz-Büchner-Straße</b>					
A 1	Tilia platyphyllos, Sommerlinde		12	4,0	77
A 2	Tilia platyphyllos, Sommerlinde		11	4,0	78
A 3	Tilia platyphyllos, Sommerlinde		13	7,0	99
A 26	Tilia platyphyllos, Sommerlinde		12	6,0	129
A 29	Tilia cordata, Winterlinde		12	7,0	149
A 37	Tilia platyphyllos, Sommerlinde		14	7,0	109
<b>Liebknechtstraße</b>					
A 2	Tilia spec., Linde		10	4,0	57
<b>Rosa-Luxemburg-Straße</b>					
A 3	Robinia pseudoacacia, Robinie		15	9,0	215
A 5	Acer platanoides, Spitzhorn		15	6,0	129
					Anzahl der Datensätze : 21



Baumnummer	Gattung/Art	Pflanz- jahr	Baumhöhe	Kronen- durchm.	Stamm- umfang
------------	-------------	-----------------	----------	--------------------	------------------

**Gartenamt****Straßenbäume****Liebknechtstraße**

J	3	Tilia spec., Linde	5	2,5	41
A	93	Tilia platyphyllos, Sommerlinde	14	9,0	135
A	95	Tilia x euchlora, Krimlinde	12	8,0	161

Anzahl der Datensätze : 3





**Erfurt** RÜB Stauffenbergallee  
Baumkataster Mittelstreifen

Landeshauptstadt  
Thüringen  
Stadtverwaltung

Stadgrundkarte mit Katasterangaben  
Katasterangaben dienen nur zur Information  
Nur zur Information für  
Stadtverwaltung Erfurt  
Datum: 05.01.2024

Dezernat 04  
Garten- und Friedhofsamt

Maßstab: 1:500  
Gemarkung:  
Flur:  
Flurstück:  
Nachdruck oder Vervielfältigung verboten

Telefon: 0361 655-5801 Fax: 0361 655-5809  
E-Mail: gartenamt@erfurt.de

