




Ansicht vereinfacht

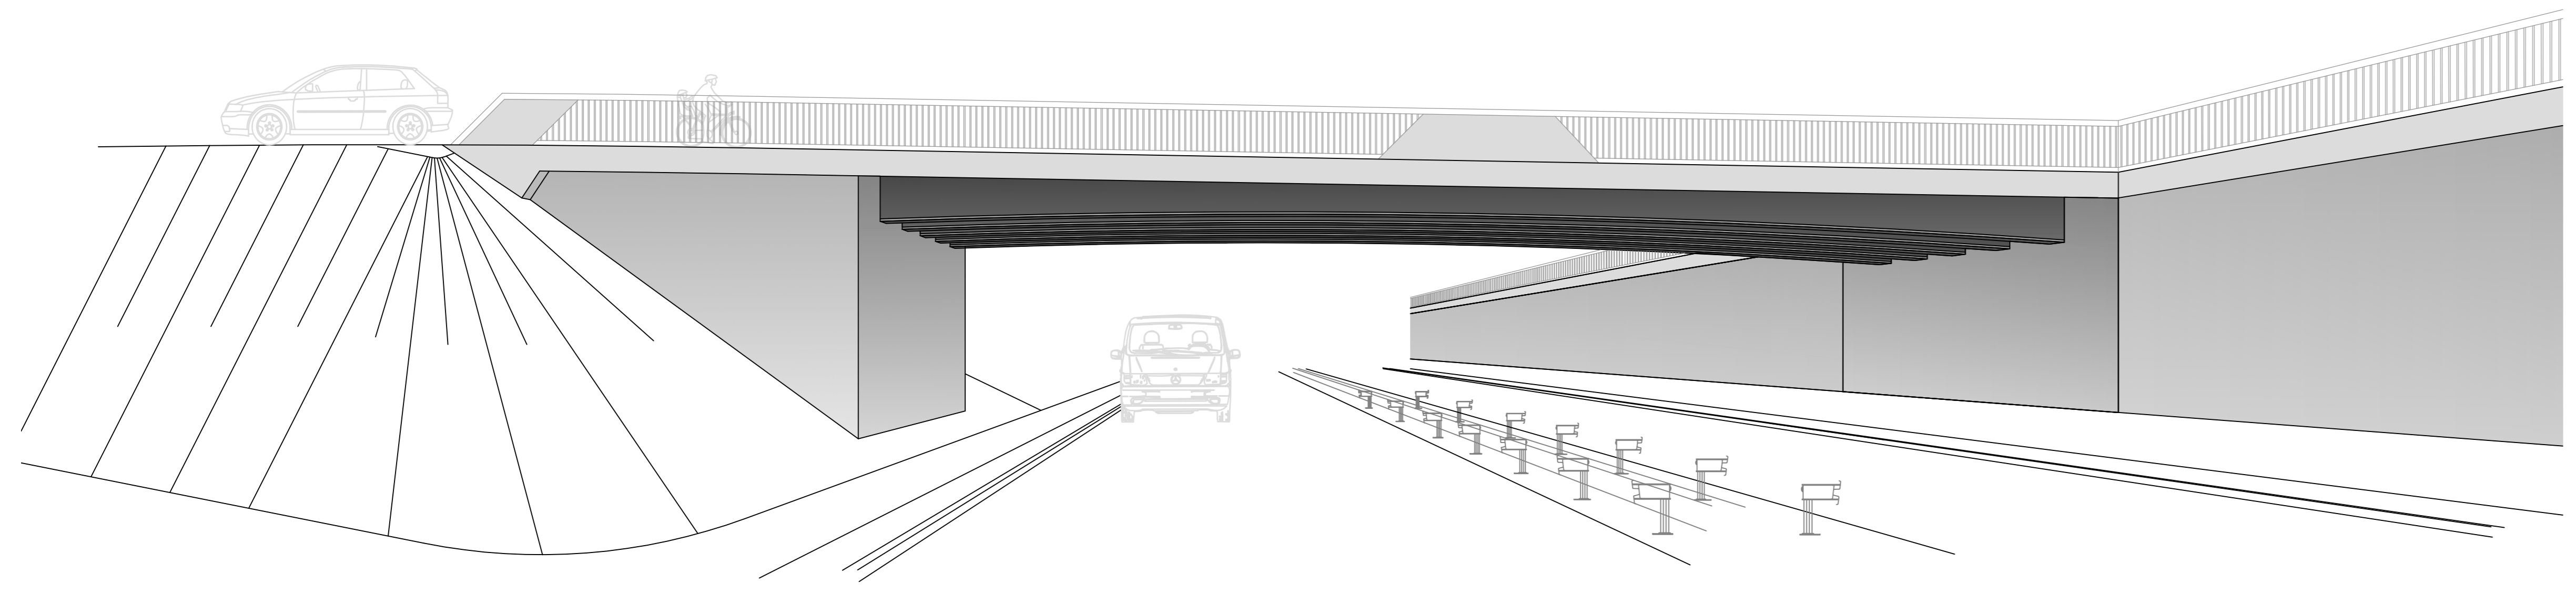


Regelquerschnitt Variante 2 - 2 Fahrspuren + Abbiegespur
M 1:50

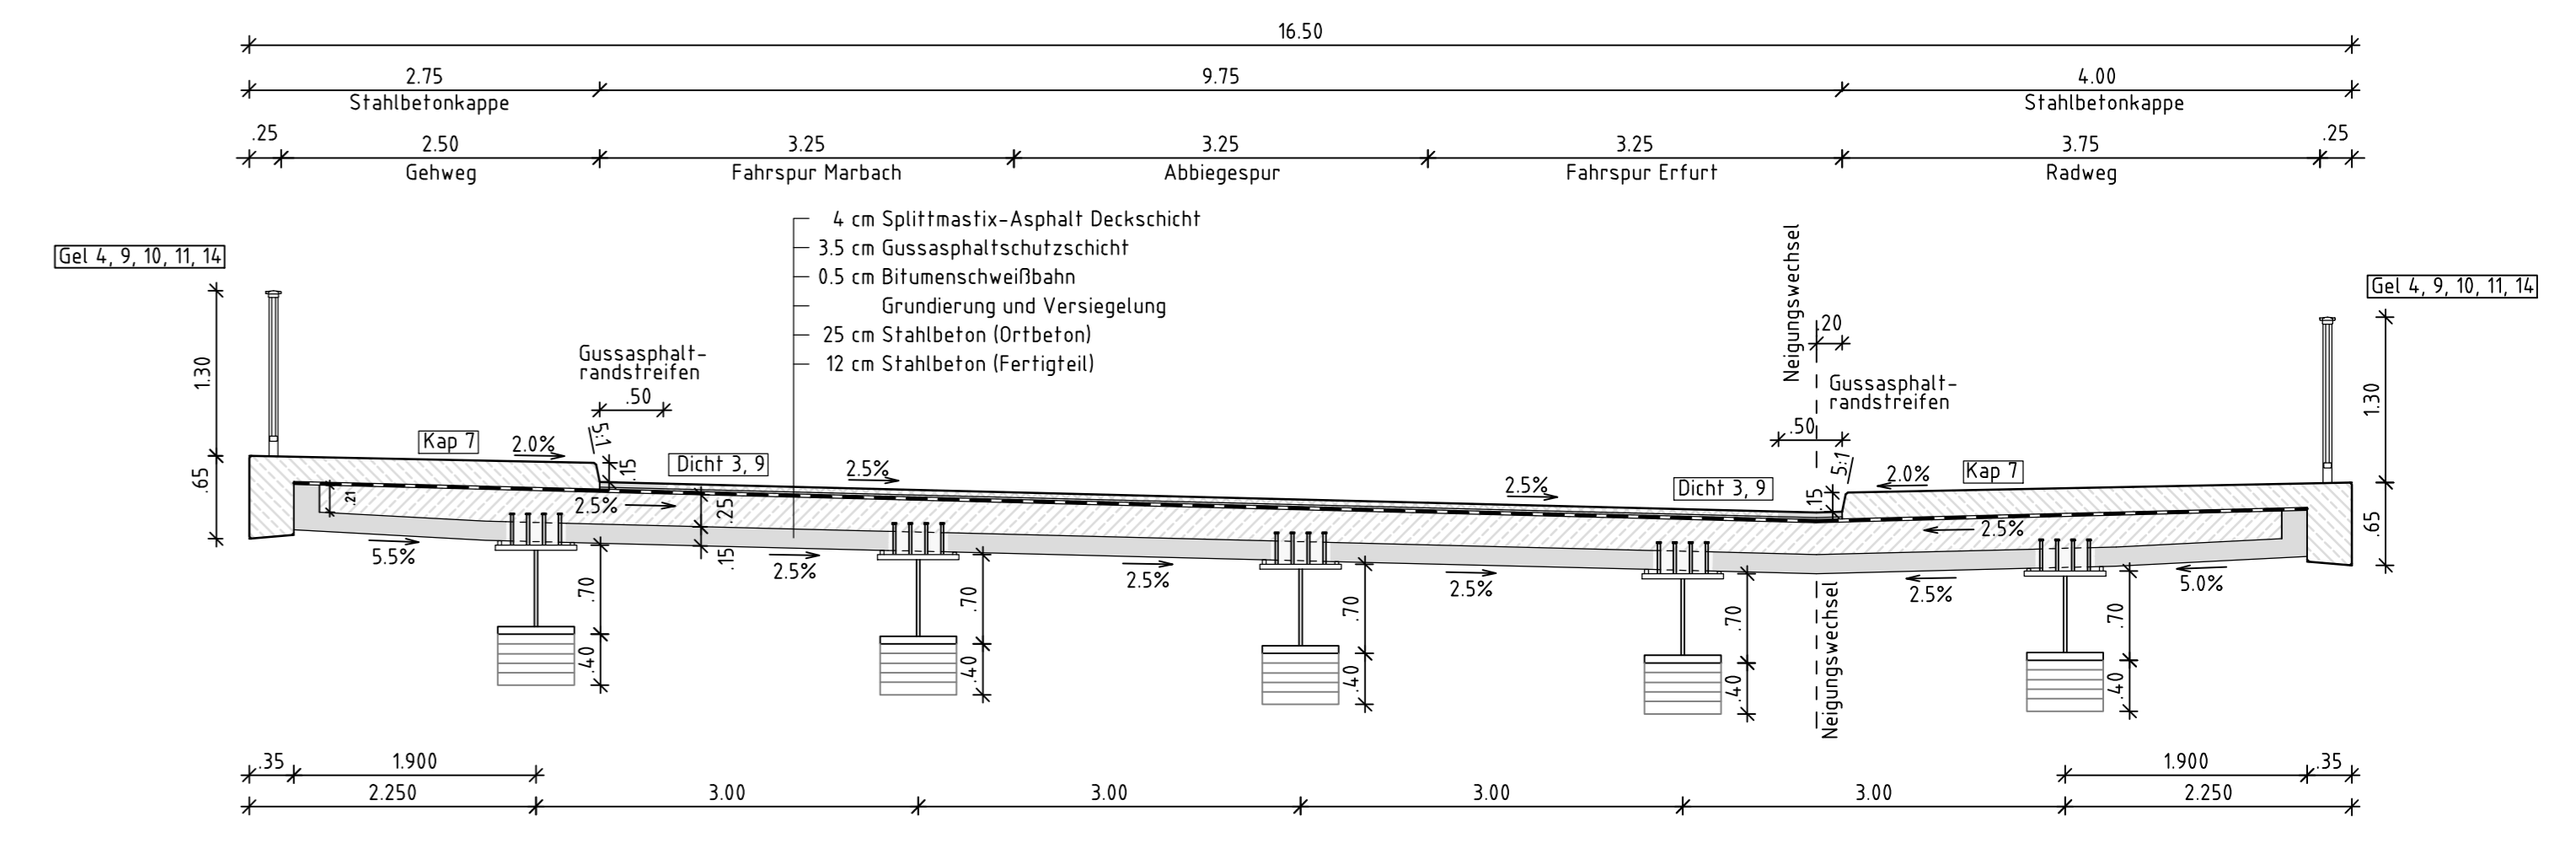

Längsschnitt - Variante 2
M 1:100

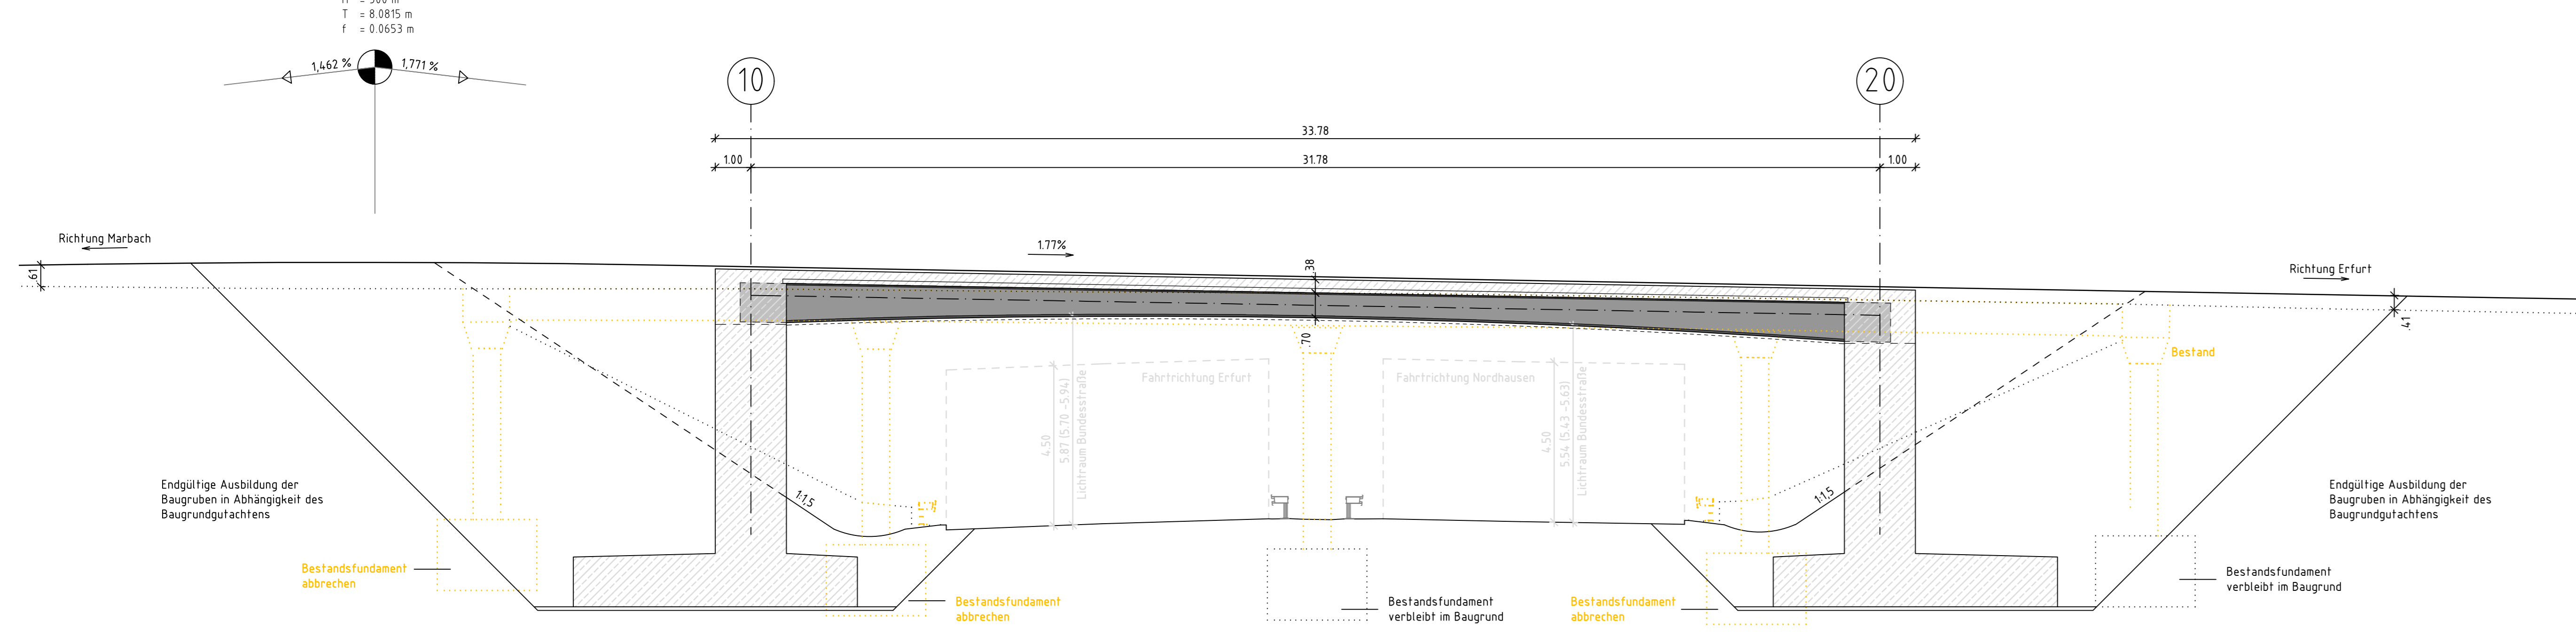

Draufsicht Variante 2 - 2 Fahrspuren + Abbiegespur
M 1:200

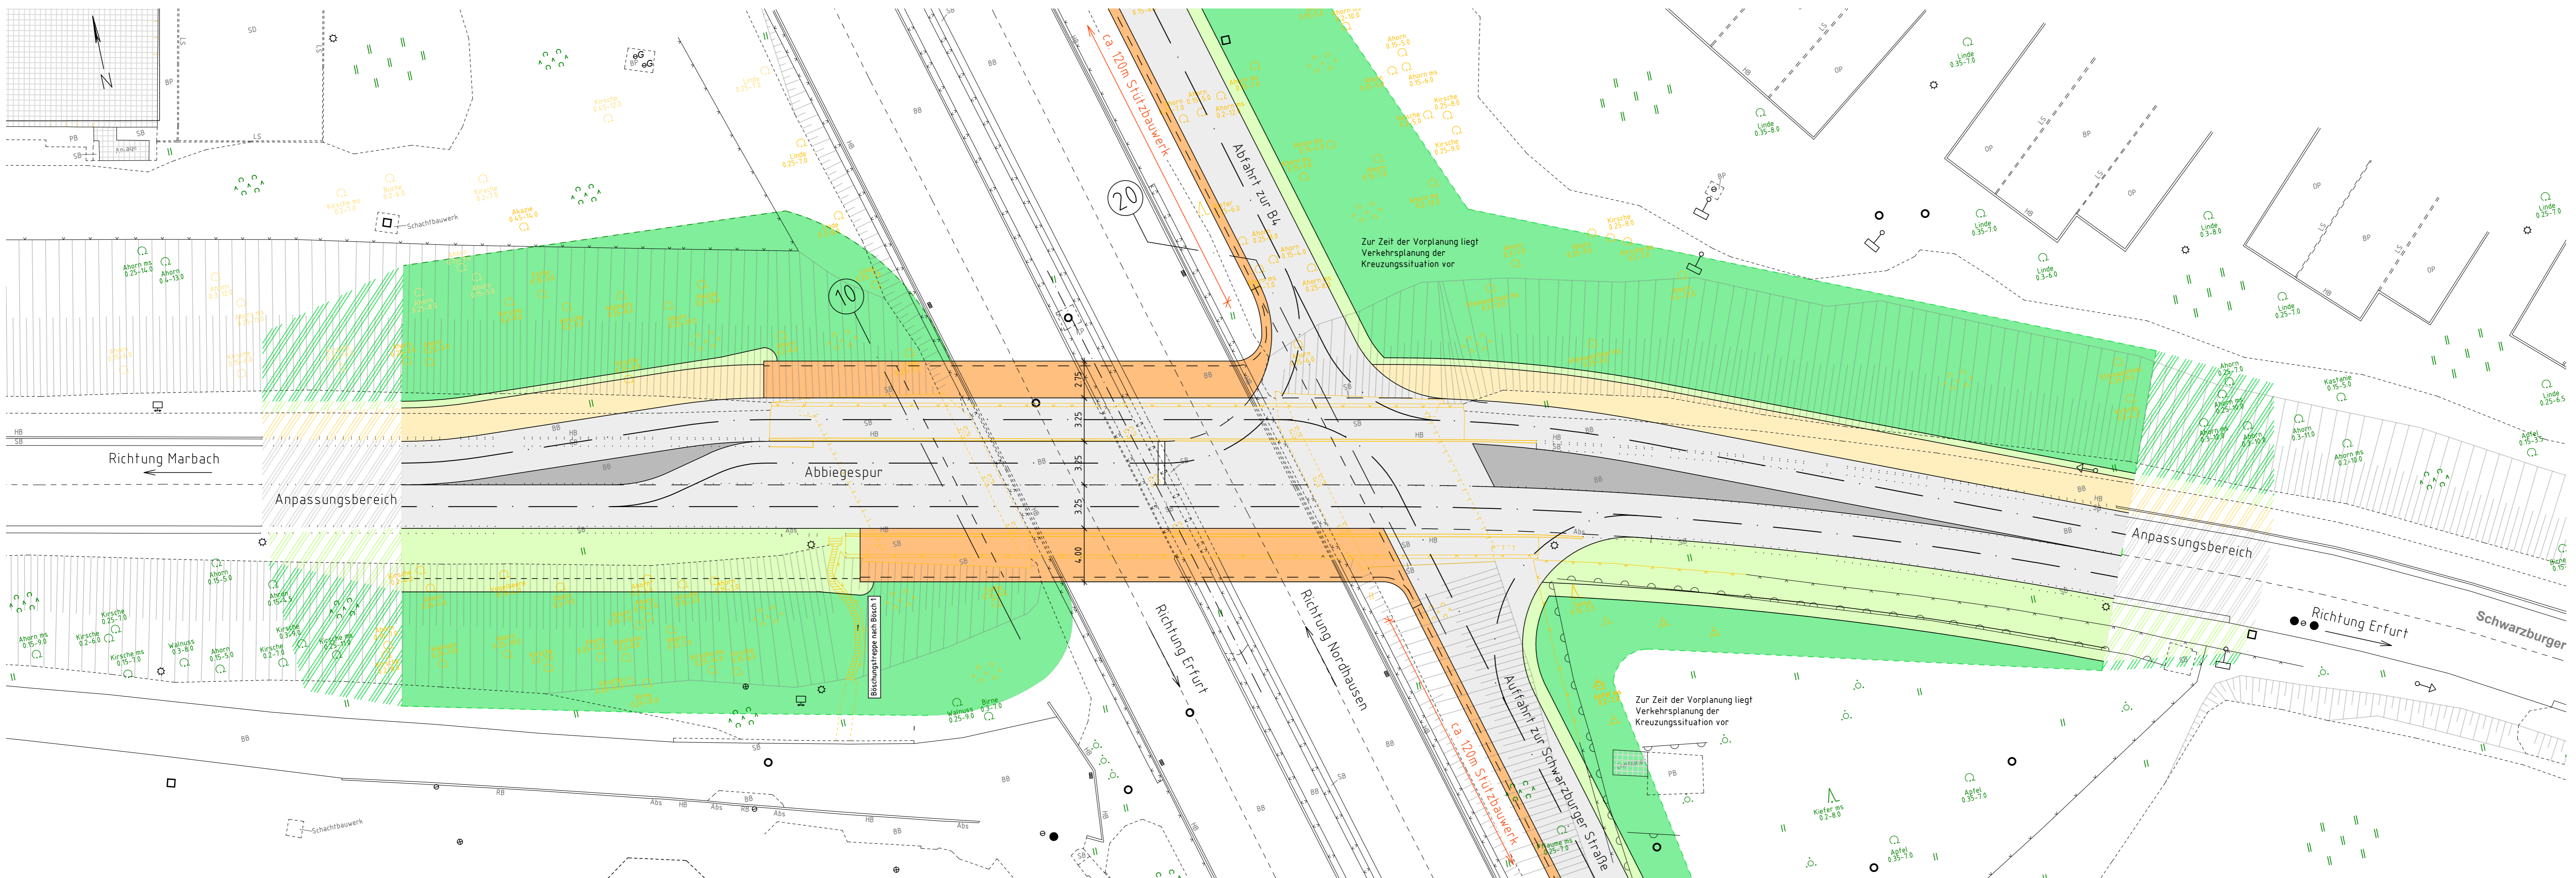

Zeichenerklärung

	Brückendecke		Böschung
	Fahrbahn (Asphalt)		Anpassungsbereiche
	Sperrfläche		Bestand
	Bankett		Kastanie 0.2-8.0
	Geh-/Radweg		Ahorn 0.4-13.0

zu erhaltender/ zu fallender Baum

Vermessung	Freiberuflicher Vermessungsingenieur	Björn von Tüschler
Lagebezug	ETRS 89	Höhebezug: DNN 20% (NNN)

Vorplanung

Entwurfsbearbeitung	Blumenstraße 19, Haus 3 99092 Erfurt Tel. 0361/2181312 Fax 0361/2181313	Projekt-Nr.: AN: 108/25
Gepr.		Datum
Gez.		Zeichen
Gepr.		Bearb.: 10.10.2025
Gepr.		SPr: 10.10.2025
Gepr.		Datum
Gepr.		Gez.
Gepr.		Geprüft

Geändert	a			
	b			
	c			
	d			

Erfturt
LANDESHAUPTSTADT THÜRINGEN
Stadtverwaltung

Stadtverwaltung Erfurt
Tiefbau- und Verkehrsamt
Steinplatz 1
99085 Erfurt
Tel.: 0361 655 - 0

Unterlage 4
Blatt-Nr.: 2
TVA-Objekt: 66-9153

Bauwerk / Baumaßnahme	Ersatzneubau Brücke Schwarzburger Straße mit bauzeitlicher Behelfsbrücke	Datum	Zeichen
Bearb.		Gez.	
Gez.		Gepr.	
Gepr.		Bauwerks-Nr.: 153	

Pfanderstellung:	Ansicht, Draufsicht, Schnitte	ENB Variante 2
Aufgestellt:		Maßstab: 1:200, 1:100, 1:50

Gesehen		Genehmigt	
---------	--	-----------	--