
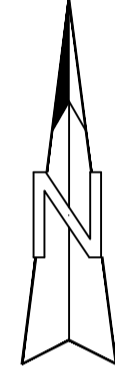


# Variante 1: Aufteilung in Einbahnstraßen

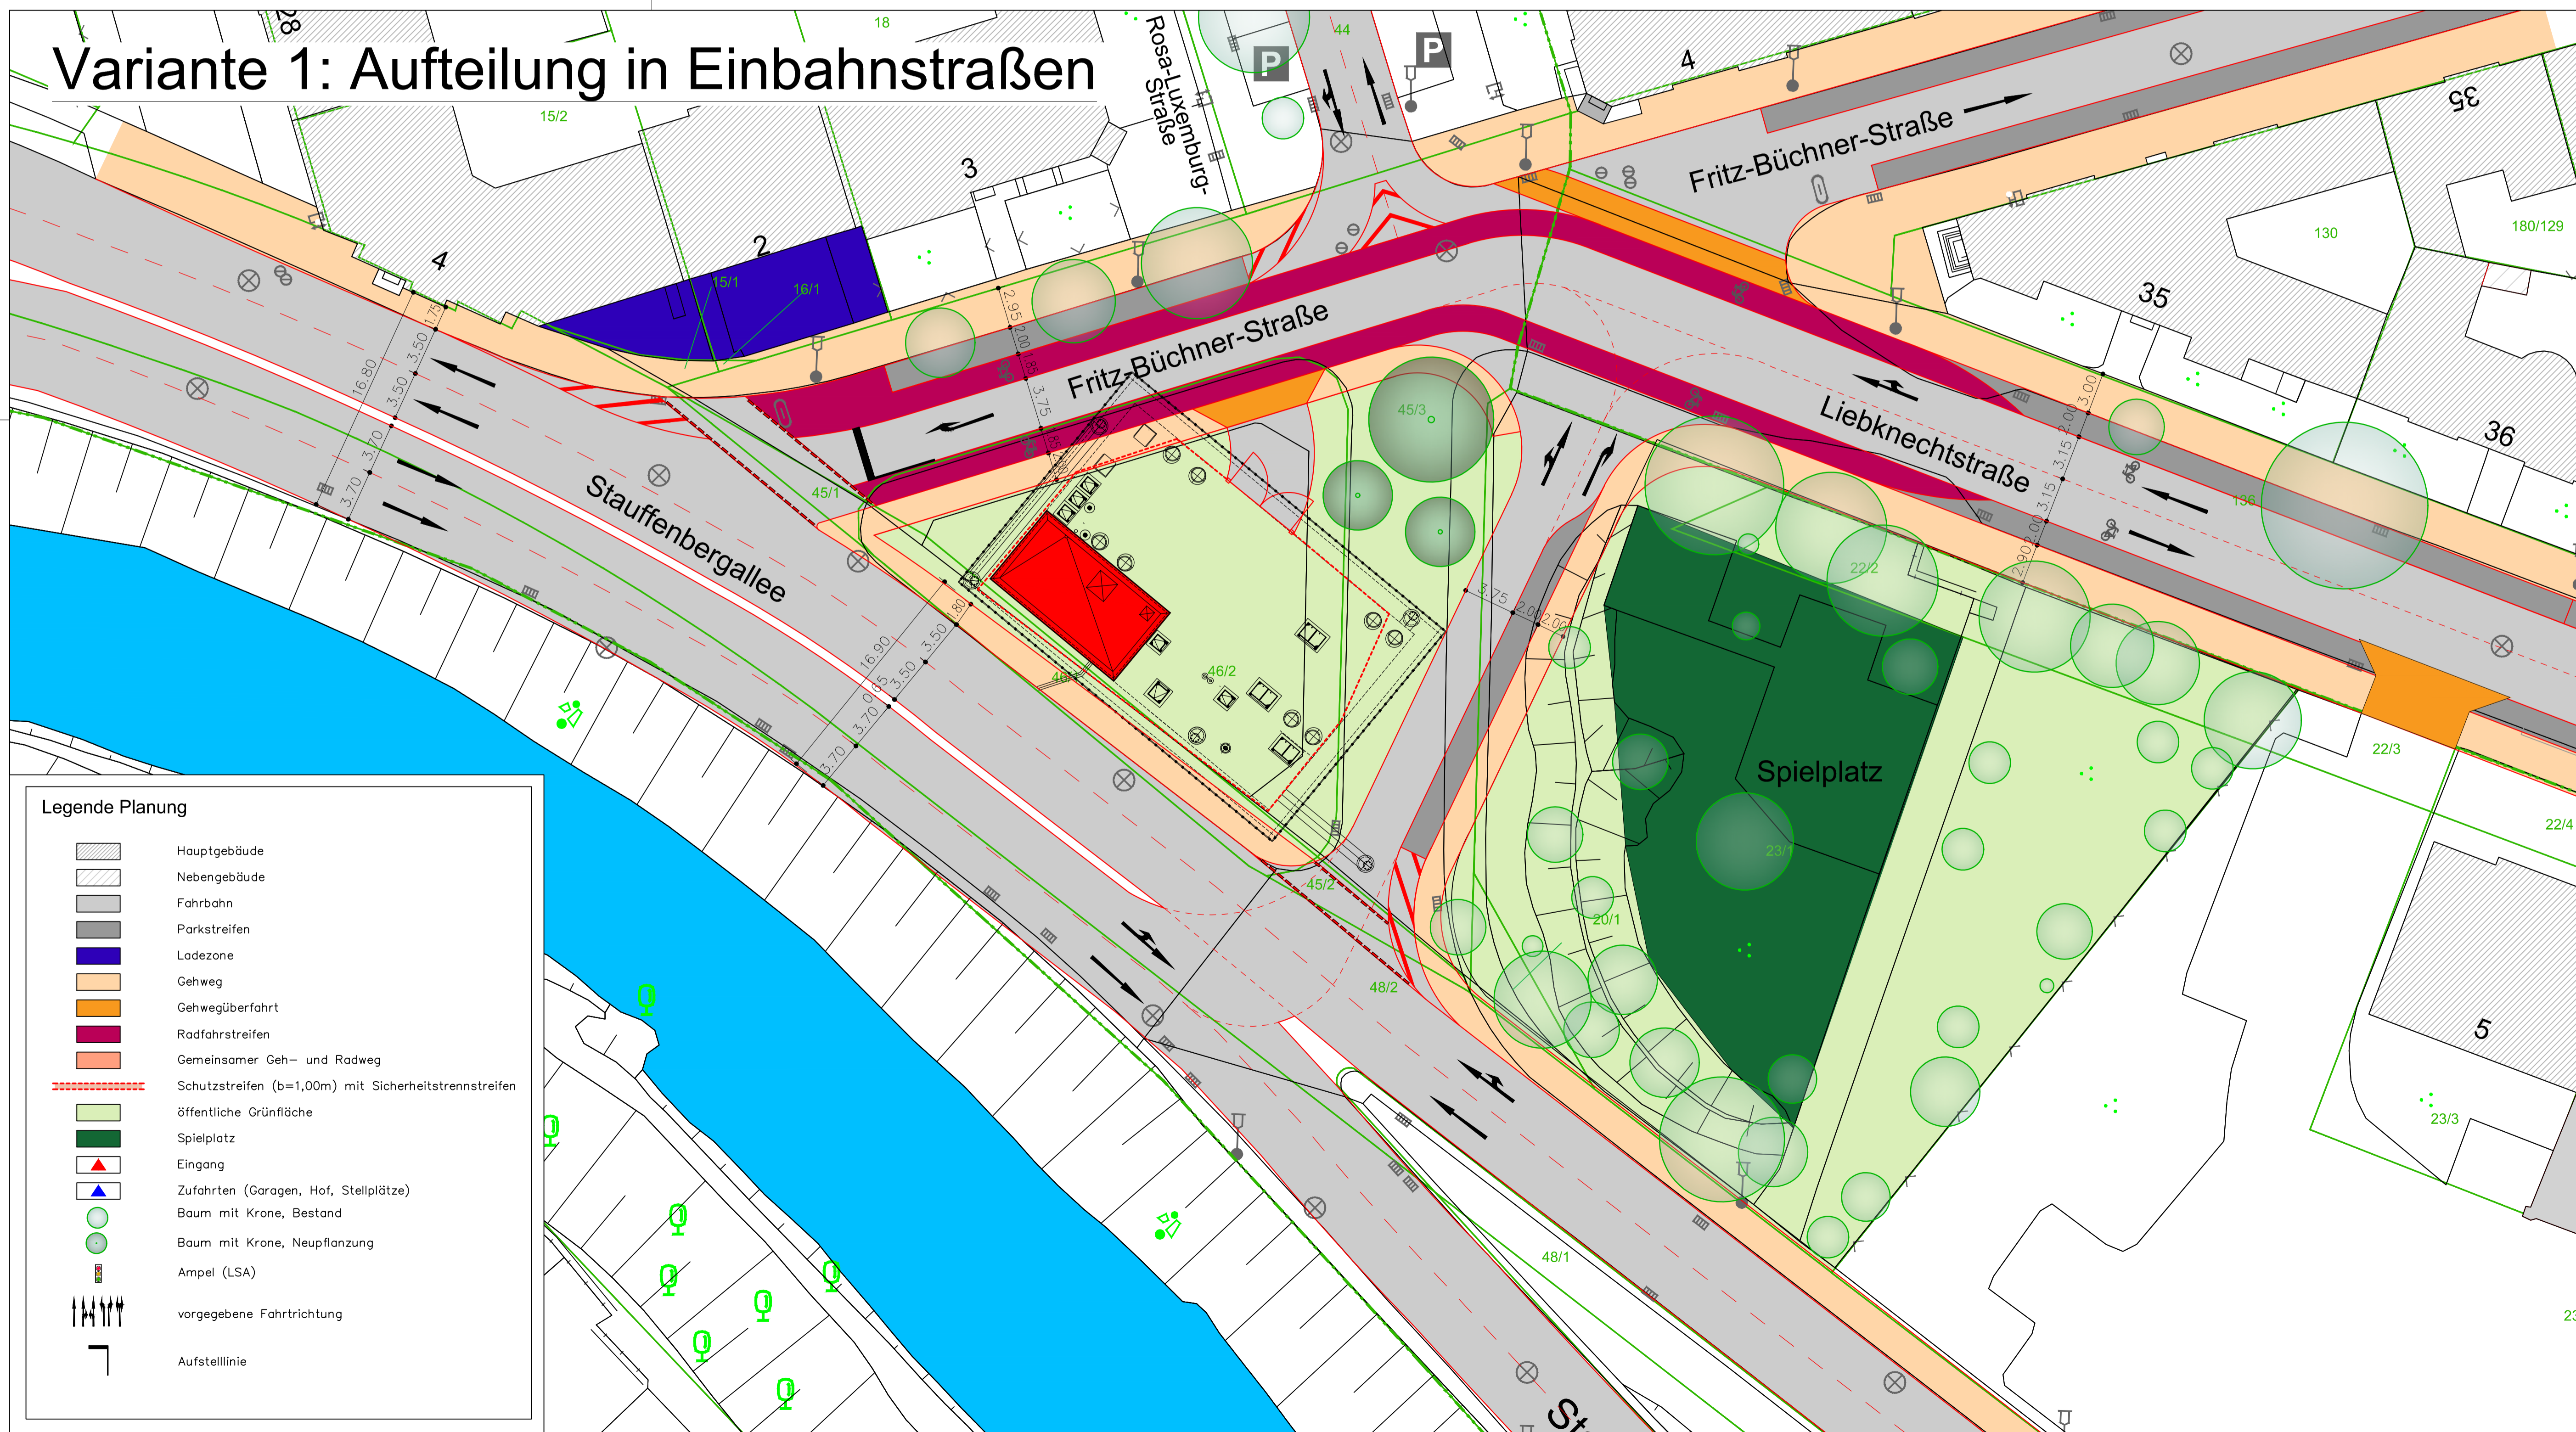

Markierung nur nachrichtlich dargestellt!

## Studie

	Planungsbüro:	Planungsbüro Poch + Zänker GmbH Nonnenrain 3 99096 Erfurt	Datum:	08/2019	Zeichen:	Tu
	bearbeitet:		gezeichnet:	08/2019		Bz
	geprüft:			08/2019		Dr. Poch

Nr.	Art der Änderung	Datum	Zeichen

Auftraggeber:		Unterlage:	5. Lagepläne
Landeshauptstadt Erfurt Verkehrsplanerische Studie Knoten Staufenbergallee/Fritz-Büchner-Straße		Blatt-Nr.:	5.4-2

Maßnahmebezeichnung:	Variante 1: Aufteilung in Einbahnstraßen	
TVA-Objekt-Nr.:	Projekt-Nr.:	Maßstab:
781/18	781/18	1 : 250
aufgestellt und geprüft:	bestätigt:	
Erfurt, den .....	Erfurt, den .....	
Tiefbau- und Verkehrsamt Abteilung Bau	prüfende Stelle / Fachabteilung / Fachamt	