
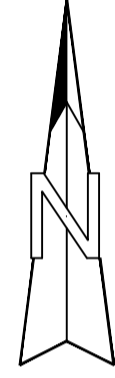


Variante 2: Gekröpfte Einbindung Süd

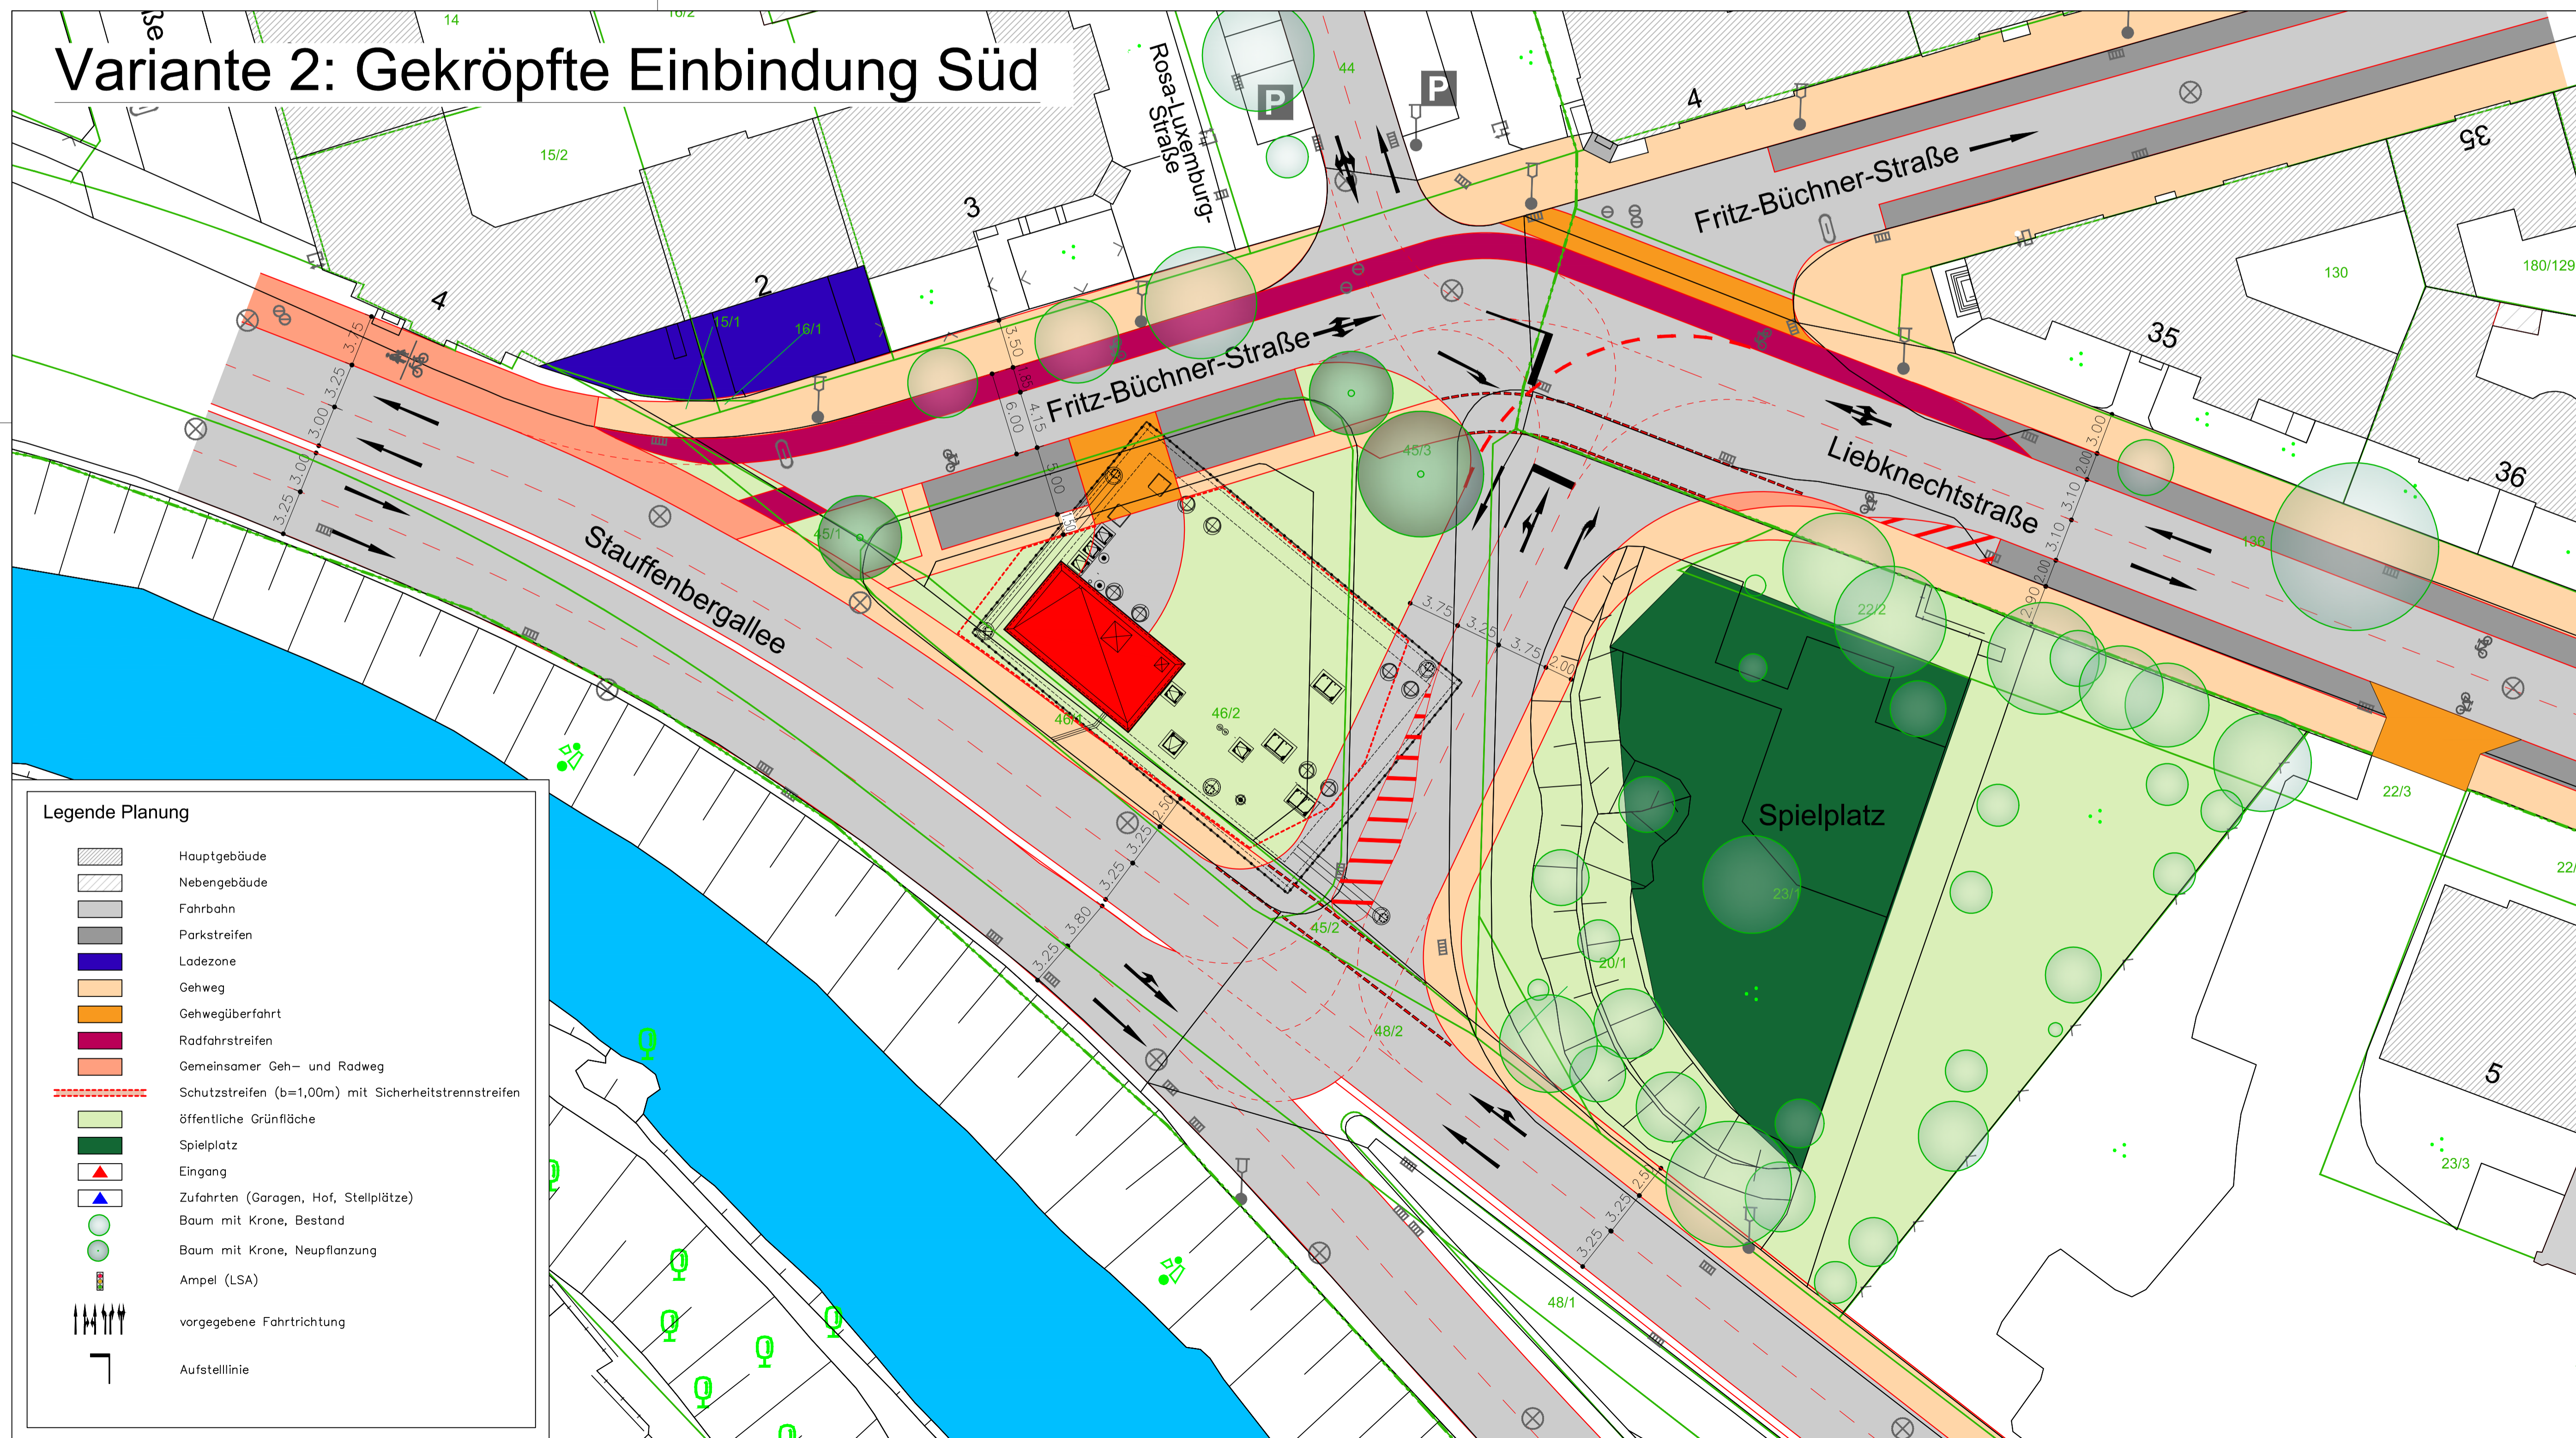

Markierung nur nachrichtlich dargestellt !

Legende Planung

	Hauptgebäude
	Nebengebäude
	Fahrbahn
	Parkstreifen
	Ladezone
	Gehweg
	Gehwegüberfahrt
	Radfahrstreifen
	Gemeinsamer Geh- und Radweg
	Schutzstreifen (b=1,00m) mit Sicherheitstrennstreifen
	öffentliche Grünfläche
	Spielplatz
	Eingang
	Zufahrten (Garagen, Hof, Stellplätze)
	Baum mit Krone, Bestand
	Baum mit Krone, Neupflanzung
	Ampel (LSA)
	vorgegebene Fahrtrichtung
	Aufstelllinie

Studie

	Planungsbüro	Datum	Zeichen
	Planungsbüro Poch + Zanker GmbH Nonnenrain 3 99096 Erfurt	bearbeitet: 08/2019	Tu
		gezeichnet: 08/2019	Bz
		geprüft: 08/2019	Dr. Poch

Nr.	Art der Änderung	Datum	Zeichen

Auftraggeber: LANDESHAUPTSTADT THÜRINGEN Stadtverwaltung Tiefbau- und Verkehrsamt Steinplatz 1 99085 Erfurt TEL.: 0361/655-0	Unterlage: 5. Lagepläne Blatt-Nr.: 5.4-3	Unterlagenbezeichnung: Variante 2: Gekröpfte Einbindung Süd
TVA-Objekt-Nr.: ... aufgestellt und geprüft: Erfurt, den	Projekt-Nr.: 781/18 bestätigt: Erfurt, den	Maßstab: 1 : 250 prüfende Stelle / Fachabteilung / Fachamt
Tiefbau- und Verkehrsamt Abteilung Bau		