



Variante 3: Gekröpfte Einbindung Nord

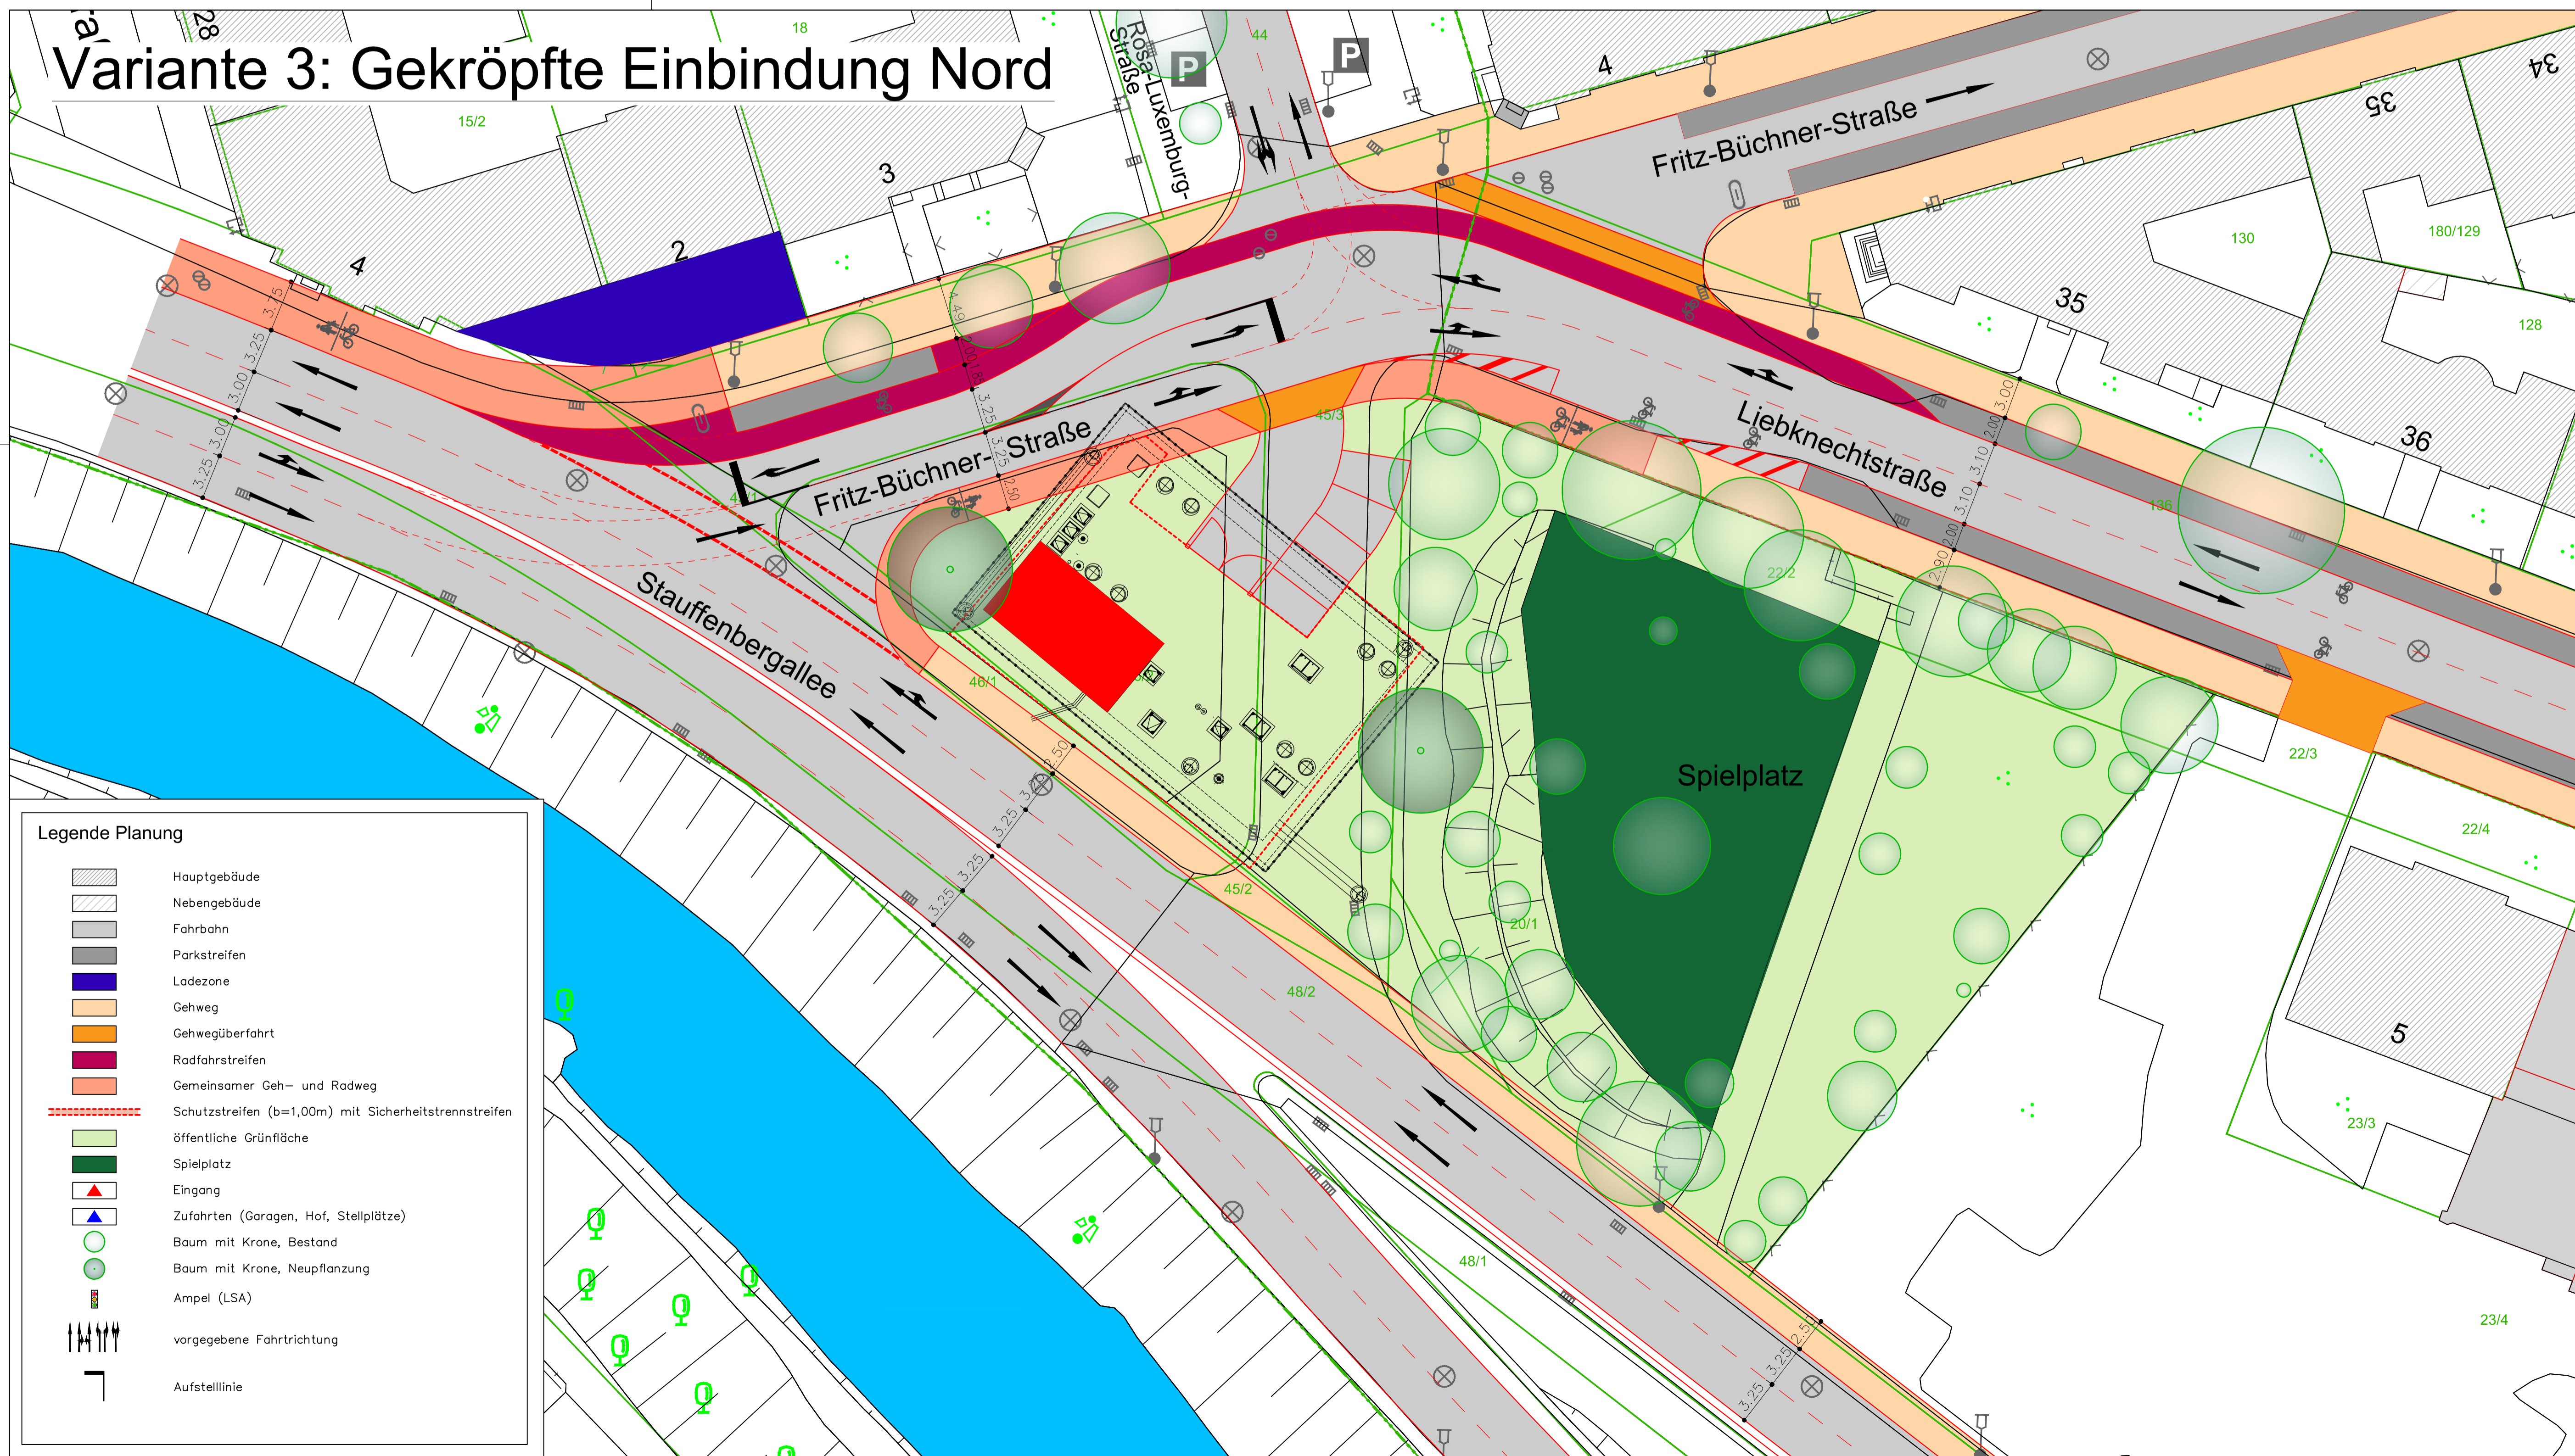

Legende Planung

	Hauptgebäude
	Nebengebäude
	Fahrbahn
	Parkstreifen
	Ladezone
	Gehweg
	Gehwegüberfahrt
	Radfahrstreifen
	Gemeinsamer Geh- und Radweg
	Schutzstreifen (b=1,00m) mit Sicherheitstrennstreifen
	öffentliche Grünfläche
	Spielplatz
	Eingang
	Zufahrten (Garagen, Hof, Stellplätze)
	Baum mit Krone, Bestand
	Baum mit Krone, Neupflanzung
	Ampel (LSA)
	vorgegebene Fahrtrichtung
	Aufstelllinie

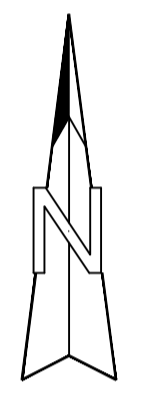

Markierung nur nachrichtlich dargestellt !

Studie

	Planungsbüro:	Planungsbüro Poch + Zänker GmbH Nonnenrain 3 99096 Erfurt	Datum:	08/2019	Zeichen:	Tu
	bearbeitet:		08/2019		Bz	
	gezeichnet:		08/2019		Dr. Poch	
	geprüft:		08/2019			

Nr.	Art der Änderung	Datum	Zeichen

Auftraggeber: Erfurt LANDESHAUPTSTADT THÜRINGEN Stadtverwaltung Tiefbau- und Verkehrsamt Steinplatz 1 99085 Erfurt TEL.: 0361/655-0	Unterlage: 5. Lagepläne Blatt-Nr.: 5.4-4
Maßnahmebezeichnung: Landeshauptstadt Erfurt Verkehrsplanerische Studie Knoten Staufenbergallee/Fritz-Büchner-Straße	Unterlagenbezeichnung: Variante 3: Gekröpfte Einbindung Nord
TVA-Objekt-Nr.: ... Projekt-Nr.: 781/18 Maßstab: 1 : 250	bestältigt: Erfurt, den
aufgestellt und geprüft: Erfurt, den	prüfende Stelle / Fachabteilung / Fachamt Erfurt, den