


Variante 4: Einbahnstraßen mit Kreisverkehr

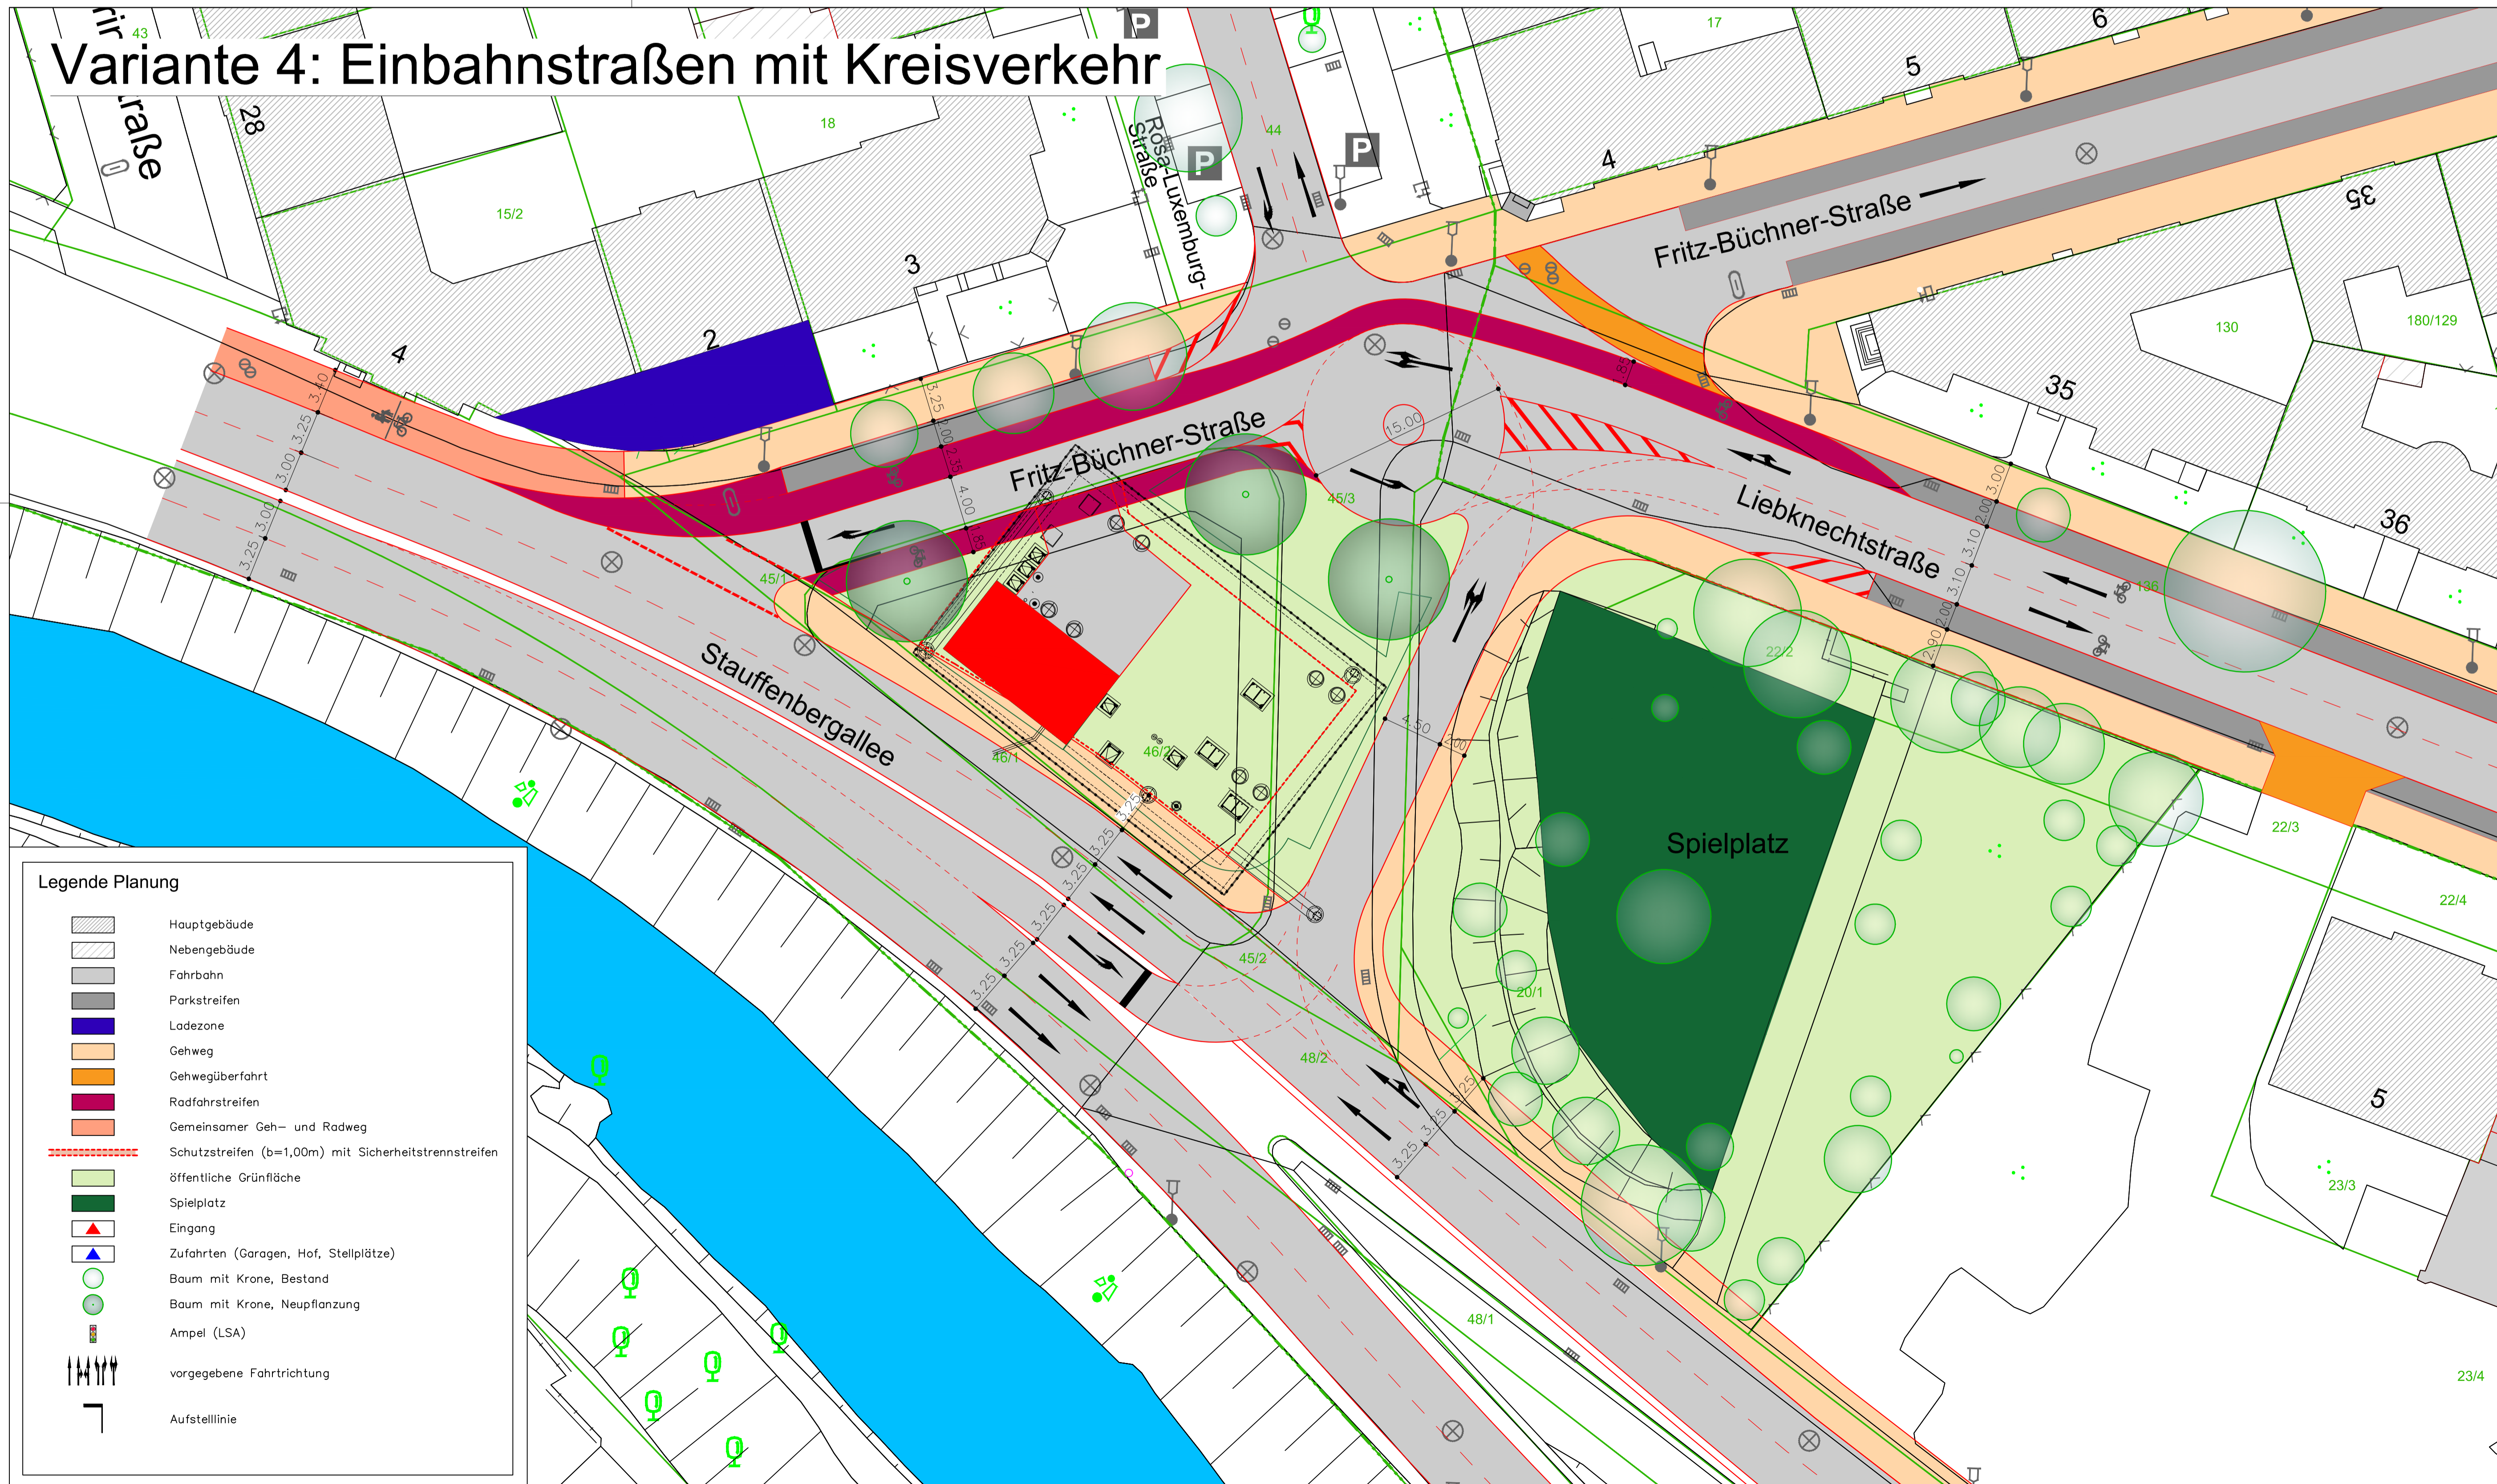

Markierung nur nachrichtlich dargestellt !

Studie

	Planungsbüro:	Planungsbüro Poch + Zänker GmbH Nonnenrain 3 99096 Erfurt	Datum:	08/2019	Zeichen:	Tu
	bearbeitet:		gezeichnet:	08/2019	geprüft:	Dr. Poch
	geprüft:					

Nr.	Art der Änderung	Datum	Zeichen

Auftraggeber: Landeshauptstadt Erfurt Verkehrsplanerische Studie Knoten Stauffenbergallee/Fritz-Büchner-Straße		Unterlage: 5. Lagepläne Blatt-Nr.: 5.4-5	
Maßnahmebezeichnung: Landeshauptstadt Erfurt Verkehrsplanerische Studie Knoten Stauffenbergallee/Fritz-Büchner-Straße		Unterlagenbezeichnung: Variante 4: Einbahnstraßen mit Kreisverkehr	
TVA-Objekt-Nr.:	Projekt-Nr.: 781/18	Maßstab: 1 : 250	
aufgestellt und geprüft: Erfurt, den		bestätigt: Erfurt, den	
Tiefbau- und Verkehrsamt Abteilung Bau		prüfende Stelle / Fachabteilung / Fachamt	