



Variante 5: Spielpark mit Südumfahrung

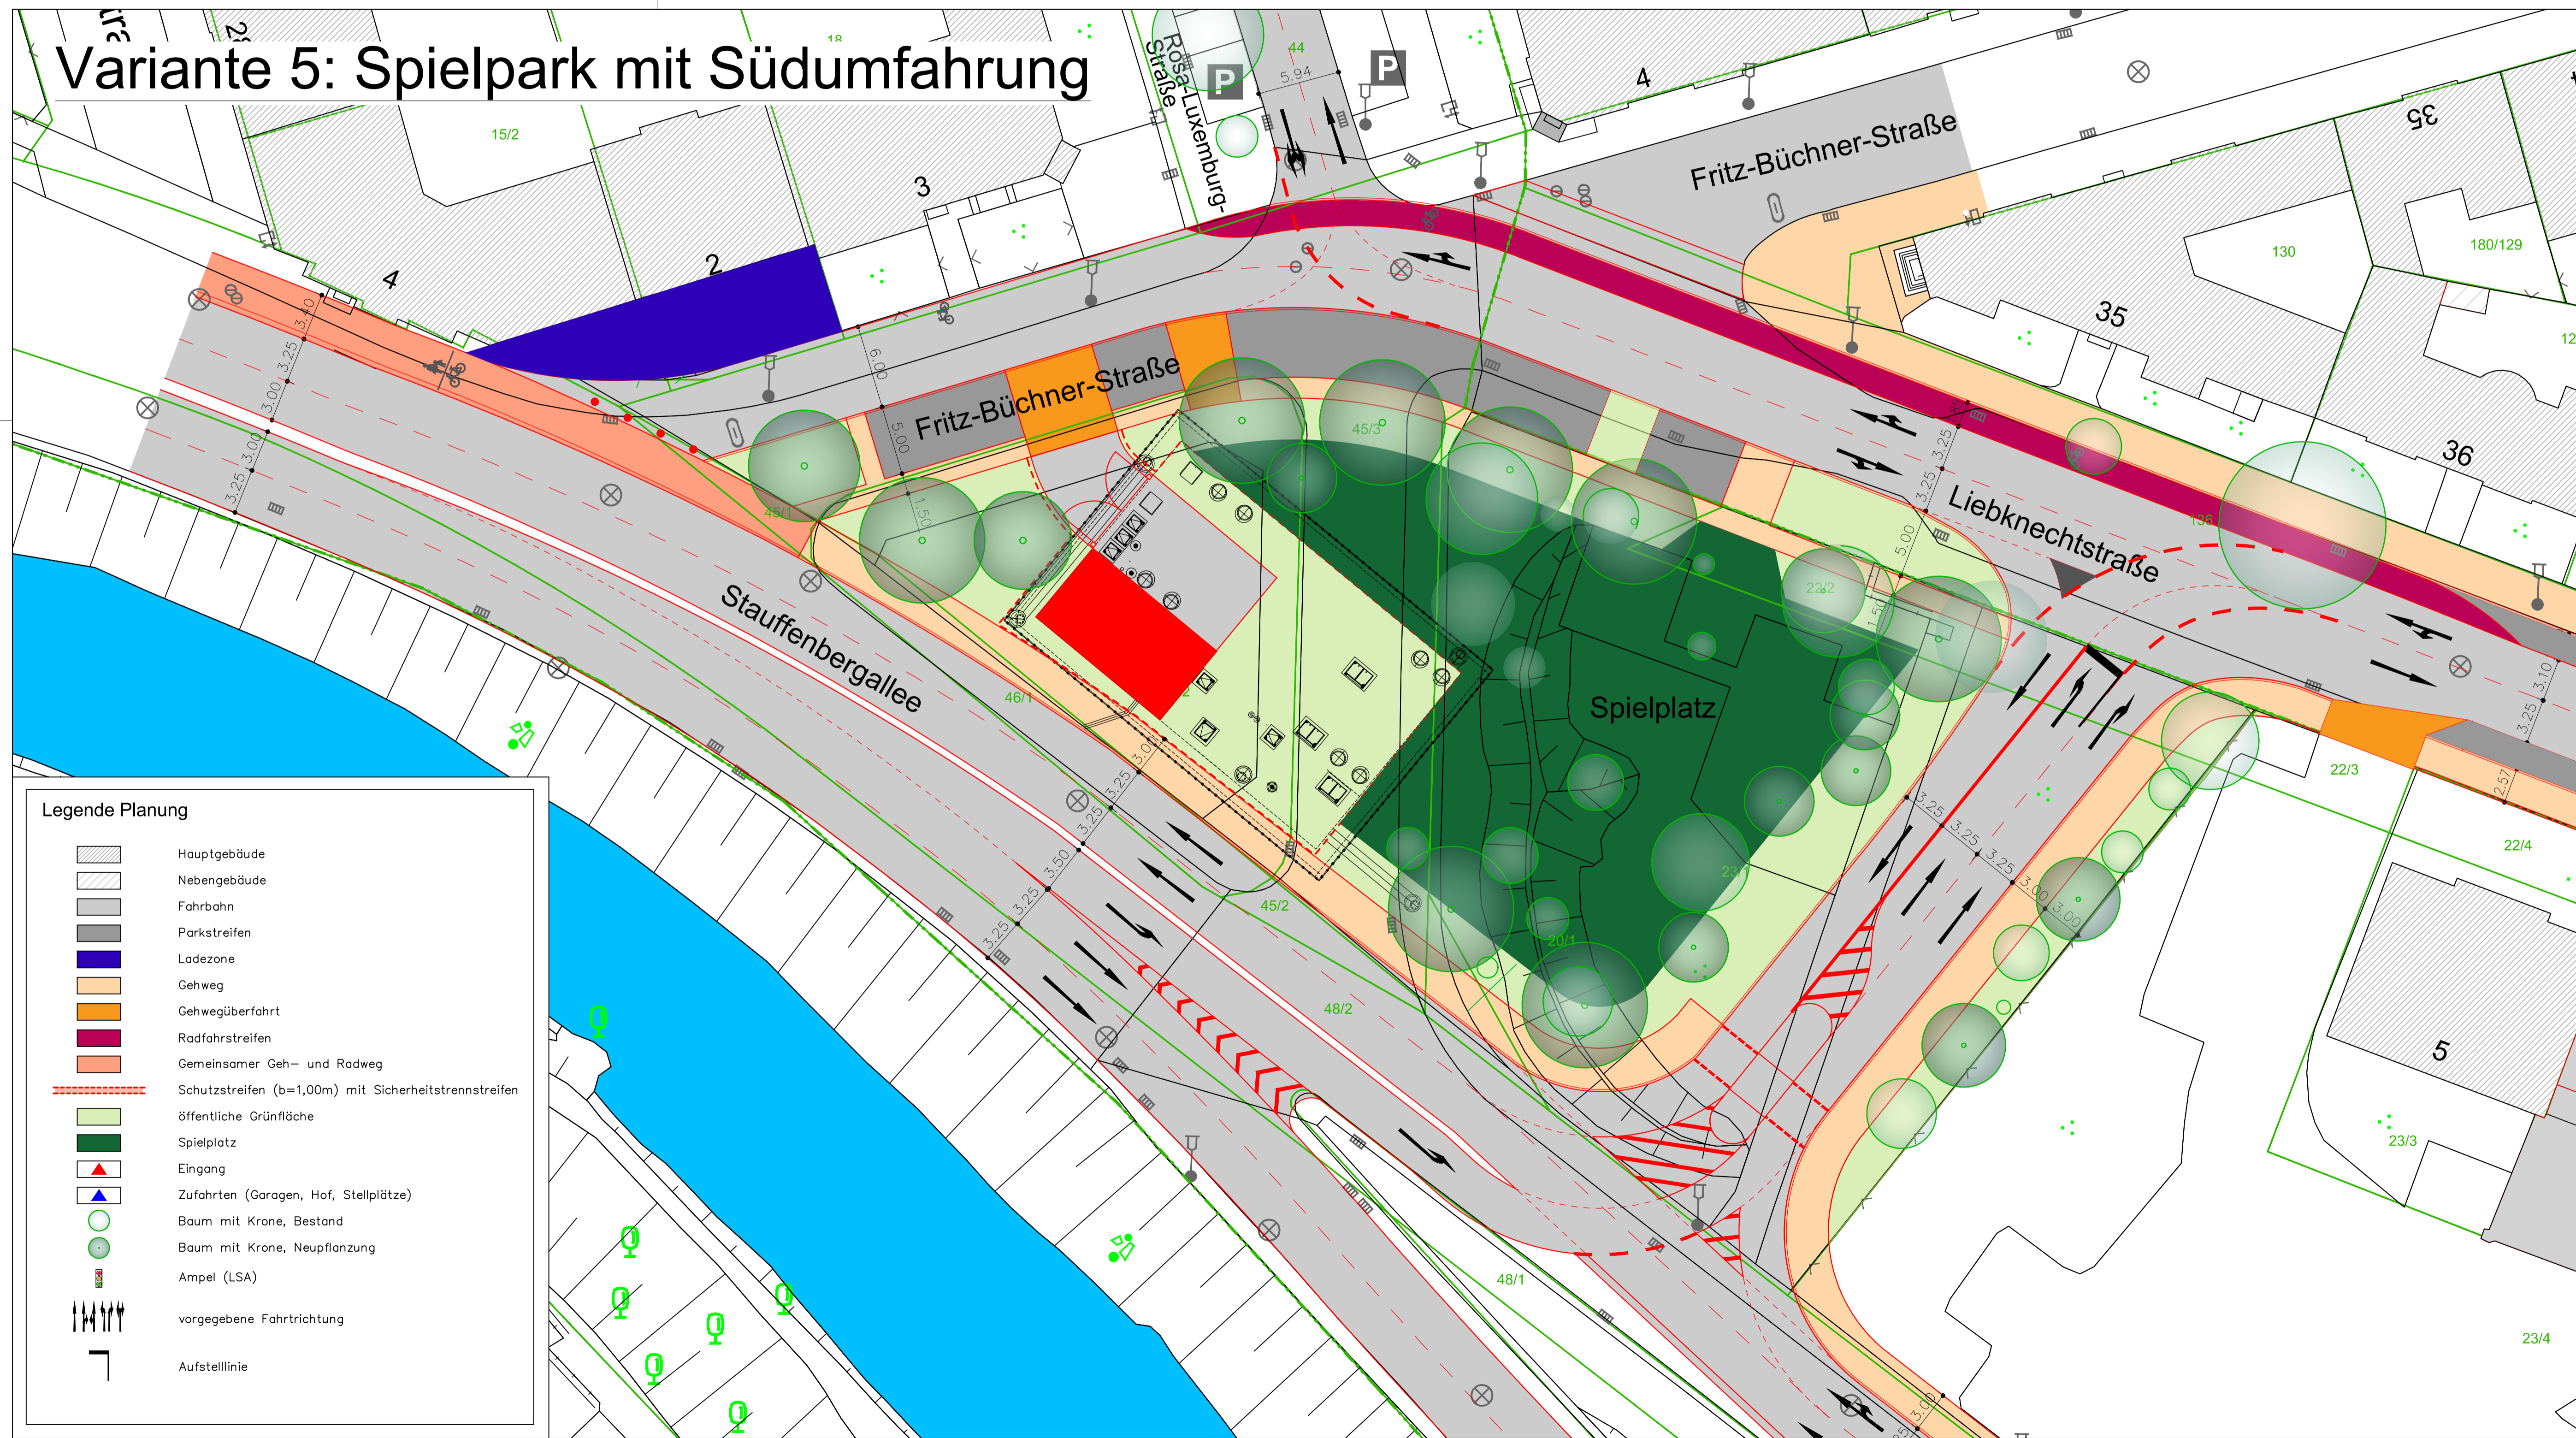

Legende Planung

	Hauptgebäude
	Nebengebäude
	Fahrbahn
	Parkstreifen
	Ladezone
	Gehweg
	Gehwegüberfahrt
	Radfahrstreifen
	Gemeinsamer Geh- und Radweg
	Schutzstreifen (b=1,00m) mit Sicherheitstrennstreifen
	öffentliche Grünfläche
	Spielplatz
	Eingang
	Zufahrten (Garagen, Hof, Stellplätze)
	Baum mit Krone, Bestand
	Baum mit Krone, Neupflanzung
	Ampel (LSA)
	vorgegebene Fahrtrichtung
	Aufstelllinie

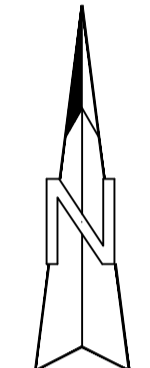

Markierung nur nachrichtlich dargestellt !

Studie

	Planungsbüro: Poch + Zänker GmbH Nonnenrain 3 99096 Erfurt	Datum	Zeichen
	bearbeitet:	08/2019	Tu
	gezeichnet:	08/2019	Bz
	geprüft:	08/2019	Dr. Poch

Nr.	Art der Änderung	Datum	Zeichen

Auftraggeber: LANDESHAUPTSTADT THÜRINGEN Stadtverwaltung Tiefbau- und Verkehrsam Steinplatz 1 99085 Erfurt TEL.: 0361/655-0	Unterlage: 5. Lagepläne Blatt-Nr.: 5.4-6	
Maßnahmebezeichnung: Landeshauptstadt Erfurt Verkehrsplanerische Studie Knoten Stauffenbergallee/Fritz-Büchner-Straße		Unterlagenbezeichnung: Variante 5: Spielpark mit Südumfahrung
TVA-Objekt-Nr.: ...	Projekt-Nr.: 781/18	Maßstab: 1 : 250
aufgestellt und geprüft:	bestätigt:	
Erfurt, den	Erfurt, den	
Tiefbau- und Verkehrsam Abteilung Bau	prüfende Stelle / Fachabteilung / Fachamt	