
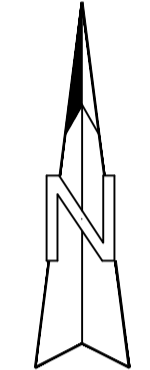


# Variante 5a: Spielplatz mit Südumfahrung / Minikreisverkehr

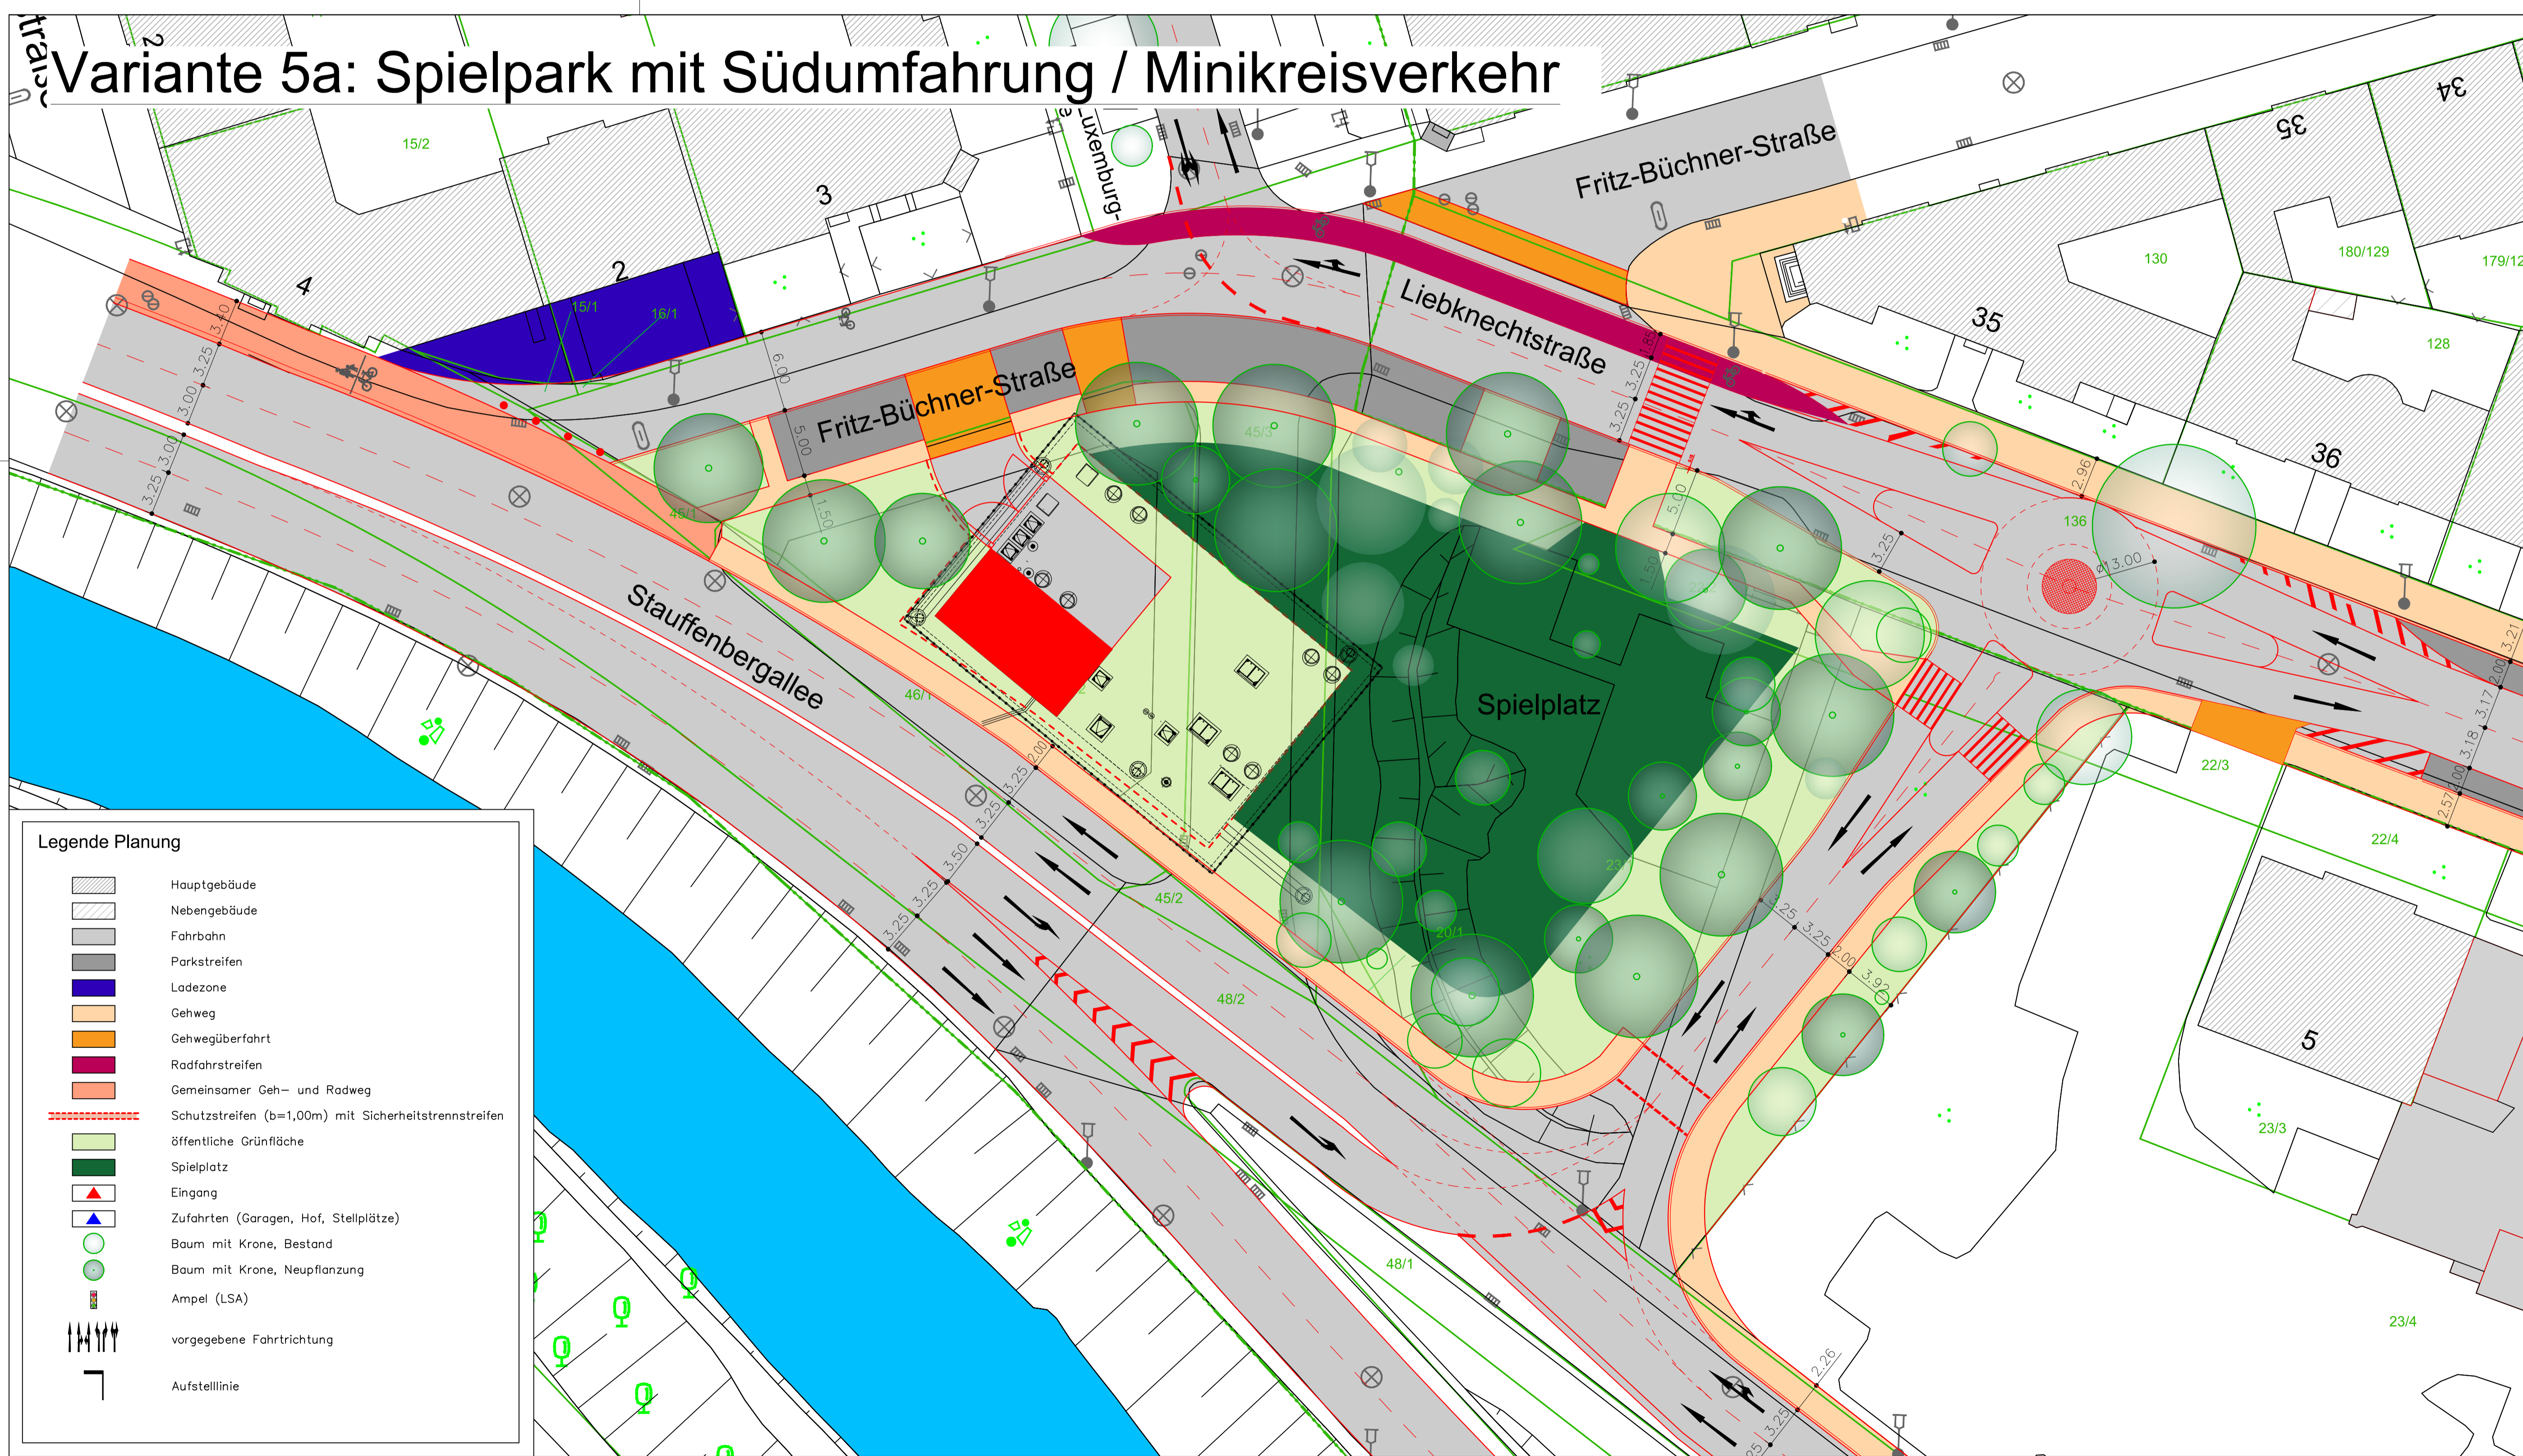

Markierung nur nachrichtlich dargestellt !

### Legende Planung

- Hauptgebäude
- Nebengebäude
- Fahrbahn
- Parkstreifen
- Ladezone
- Gehweg
- Gehwegüberfahrt
- Radfahrstreifen
- Gemeinsamer Geh- und Radweg
- Schutzstreifen (b=1,00m) mit Sicherheitstrennstreifen
- öffentliche Grünfläche
- Spielplatz
- Eingang
- Zufahrten (Garagen, Hof, Stellplätze)
- Baum mit Krone, Bestand
- Baum mit Krone, Neupflanzung
- Ampel (LSA)
- vorgegebene Fahrtrichtung
- Aufstelllinie

### Studie

	Planungsbüro:	Planungsbüro Poch + Zänker GmbH Nonnenrain 3 99096 Erfurt	Datum:	08/2019	Zeichen:	Tu
	bearbeitet:		gezeichnet:	08/2019		Bz
	geprüft:			08/2019		Dr. Poch

Nr.	Art der Änderung	Datum	Zeichen

<b>Auftraggeber:</b> Erfurt LANDESHAUPTSTADT THÜRINGEN Stadtverwaltung Tiefbau- und Verkehrsamt Steinplatz 1 99085 Erfurt TEL.: 0361/655-0	<b>Unterlage:</b> 5. Lagepläne Blatt-Nr.: 5.4-7
<b>Maßnahmebezeichnung:</b> Landeshauptstadt Erfurt Verkehrsplanerische Studie Knoten Stauffenbergallee/Fritz-Büchner-Straße	<b>Unterlagenbezeichnung:</b> Variante 5a: Spielplatz mit Südumfahrung / Minikreisverkehr
TVA-Objekt-Nr.: ... aufgestellt und geprüft: Erfurt, den .....	Projekt-Nr.: 781/18 bestätigt: Erfurt, den .....
Tiefbau- und Verkehrsamt Abteilung Bau	prüfende Stelle / Fachabteilung / Fachamt