


Rundstrecke




Schnitt C-C

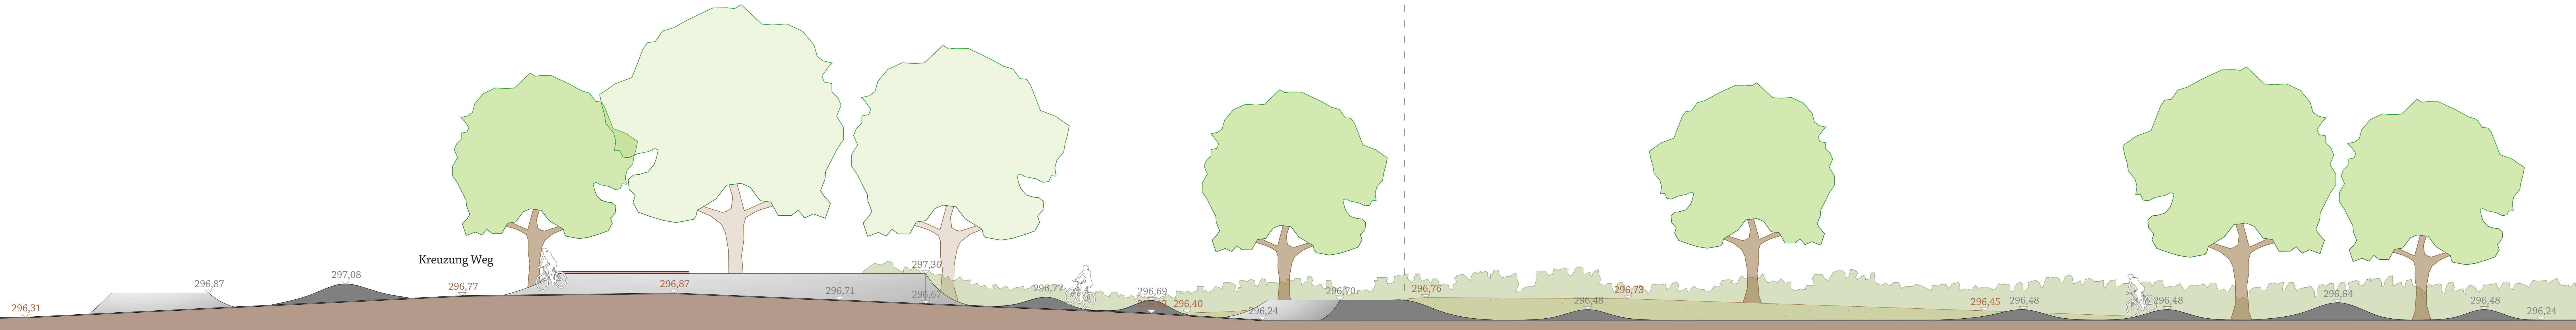

Schnitt A-A



Schnitt B-B

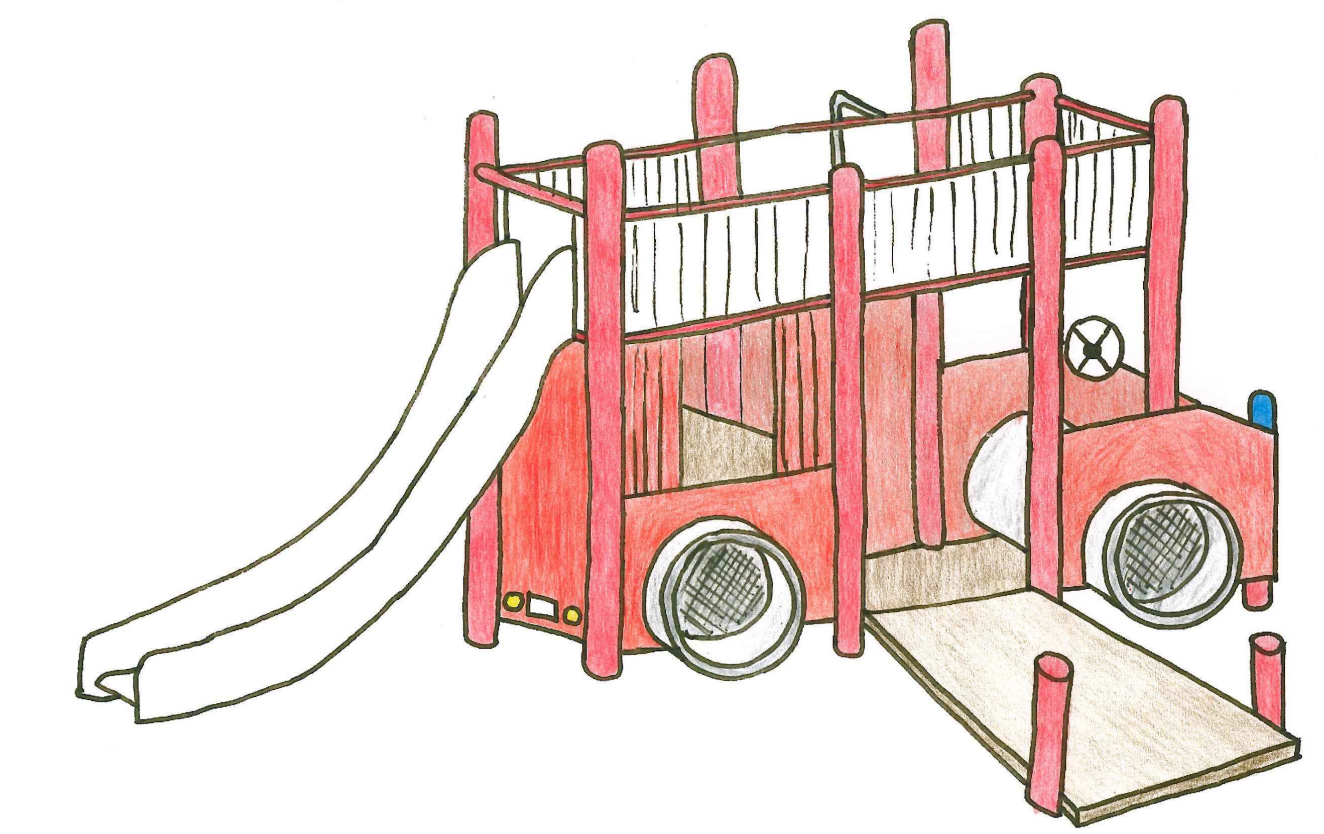

Skizze Spielgerät Feuerwehrauto



Skizze Spielgerät Feuerwehrturm

- Baum Bestand
- Baum Neupflanzung
- Höhen Bestand
- Höhen Neuplanung
- Boden Bestand
- Boden Neuplanung
- Holzhackschnitzel
- Asphalt

BAUVORHABEN	Neubau Spielplatz Waltersleben		Planungsbüro Rau Landschaftsarchitektur Schillerstraße 9a 99423 Weimar Tel. 03643-4573490 despesche@rau-weimar.de
BAUHERR	Stadtverwaltung Erfurt Garten- und Friedhofsamt (A67) Heinrichstraße 78 99092 Erfurt		
BEZEICHNUNG	Schnitte und Skizzen Spielgeräte	PROJEKT: 515/25 PLAN NR.: 01-03	DATUM: 29.10.2025 MAßSTAB: 1:50